


RELLENO, RAMPAS Y CAMINERÍA A CARGO DEL
ILUSTRE MUNICIPIO DE QUITO

Cota 2822,00

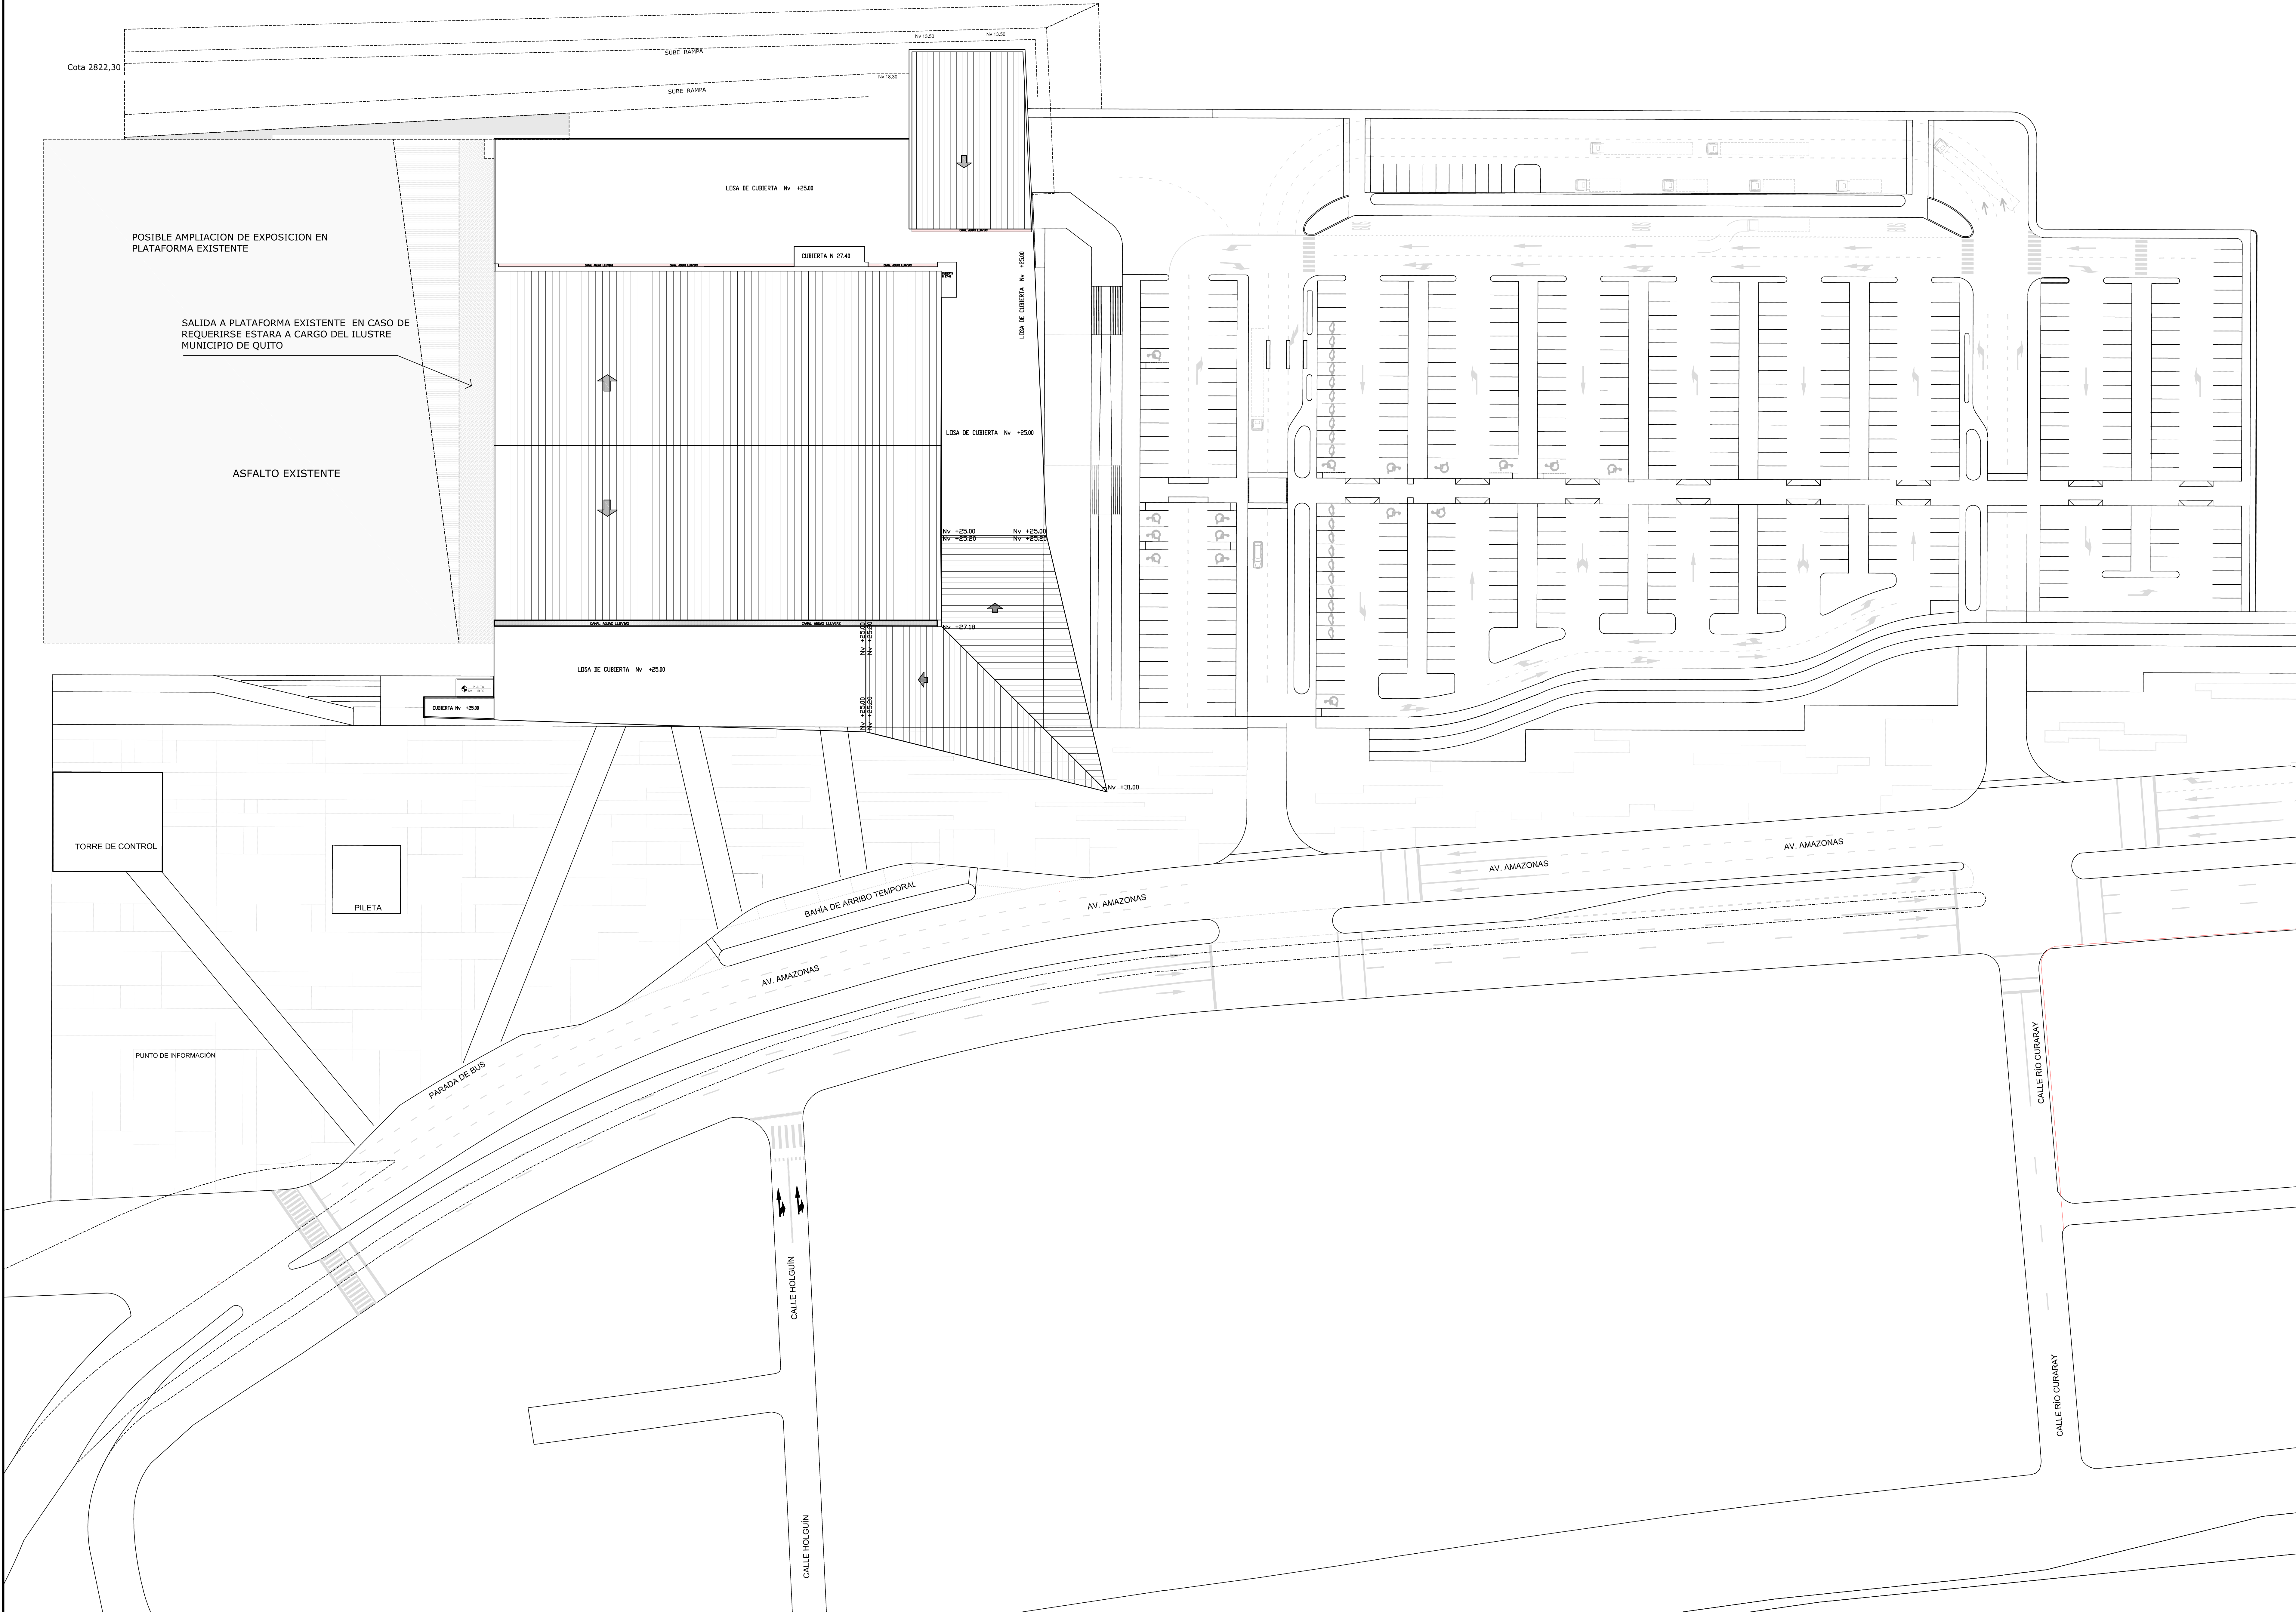

LA COTA DE TERRENO 2825,50
CORRESPONDE AL NIVEL DE PLANTA +12.00

REVISIONES

Nº	FECHA	REVISION
01	ABRIL 5 2016	ENTREGA PARA APROBACION FINAL

PROYECTO:
**EDIFICIO CENTRO DE CONVENCIONES DE LA PRIMERA
ETAPA DEL PROYECTO "CENTRO DE CONVENCIONES
METROPOLITANO DE LA CIUDAD DE QUITO"**
QUITO - ECUADOR

EDIFICIO: **EDIFICIO ETAPA 1**

EKRON
CONSTRUCCIONES

**PROYECTO
ARQUITECTONICO**

CONTIENE **PLANTA BAJA Nv+12.00**

PROPIETARIO:	COMODATARIO:	PROFESIONAL RESPONSABLE
ESTERIL OAYTA SEVILA DISEÑO Y CONSTRUCCION DE EDIFICIOS Y OBRAS DE CI 1710443-5	ARG. RODOLFO RONDON DISEÑO Y CONSTRUCCION DE EDIFICIOS Y OBRAS DE RUC 099276108001	ARG. JAVIER VERA DISEÑO Y CONSTRUCCION DE EDIFICIOS Y OBRAS DE CI 0009961-8
ESCALA: 1: 400	FECHA: 20 JUNIO 2017	PROYECTO Nº 20
ARCHIVO Nº A003 IMPLANT GENERAL	ORDEN DE LAMINA:	0 DE 0

A003