


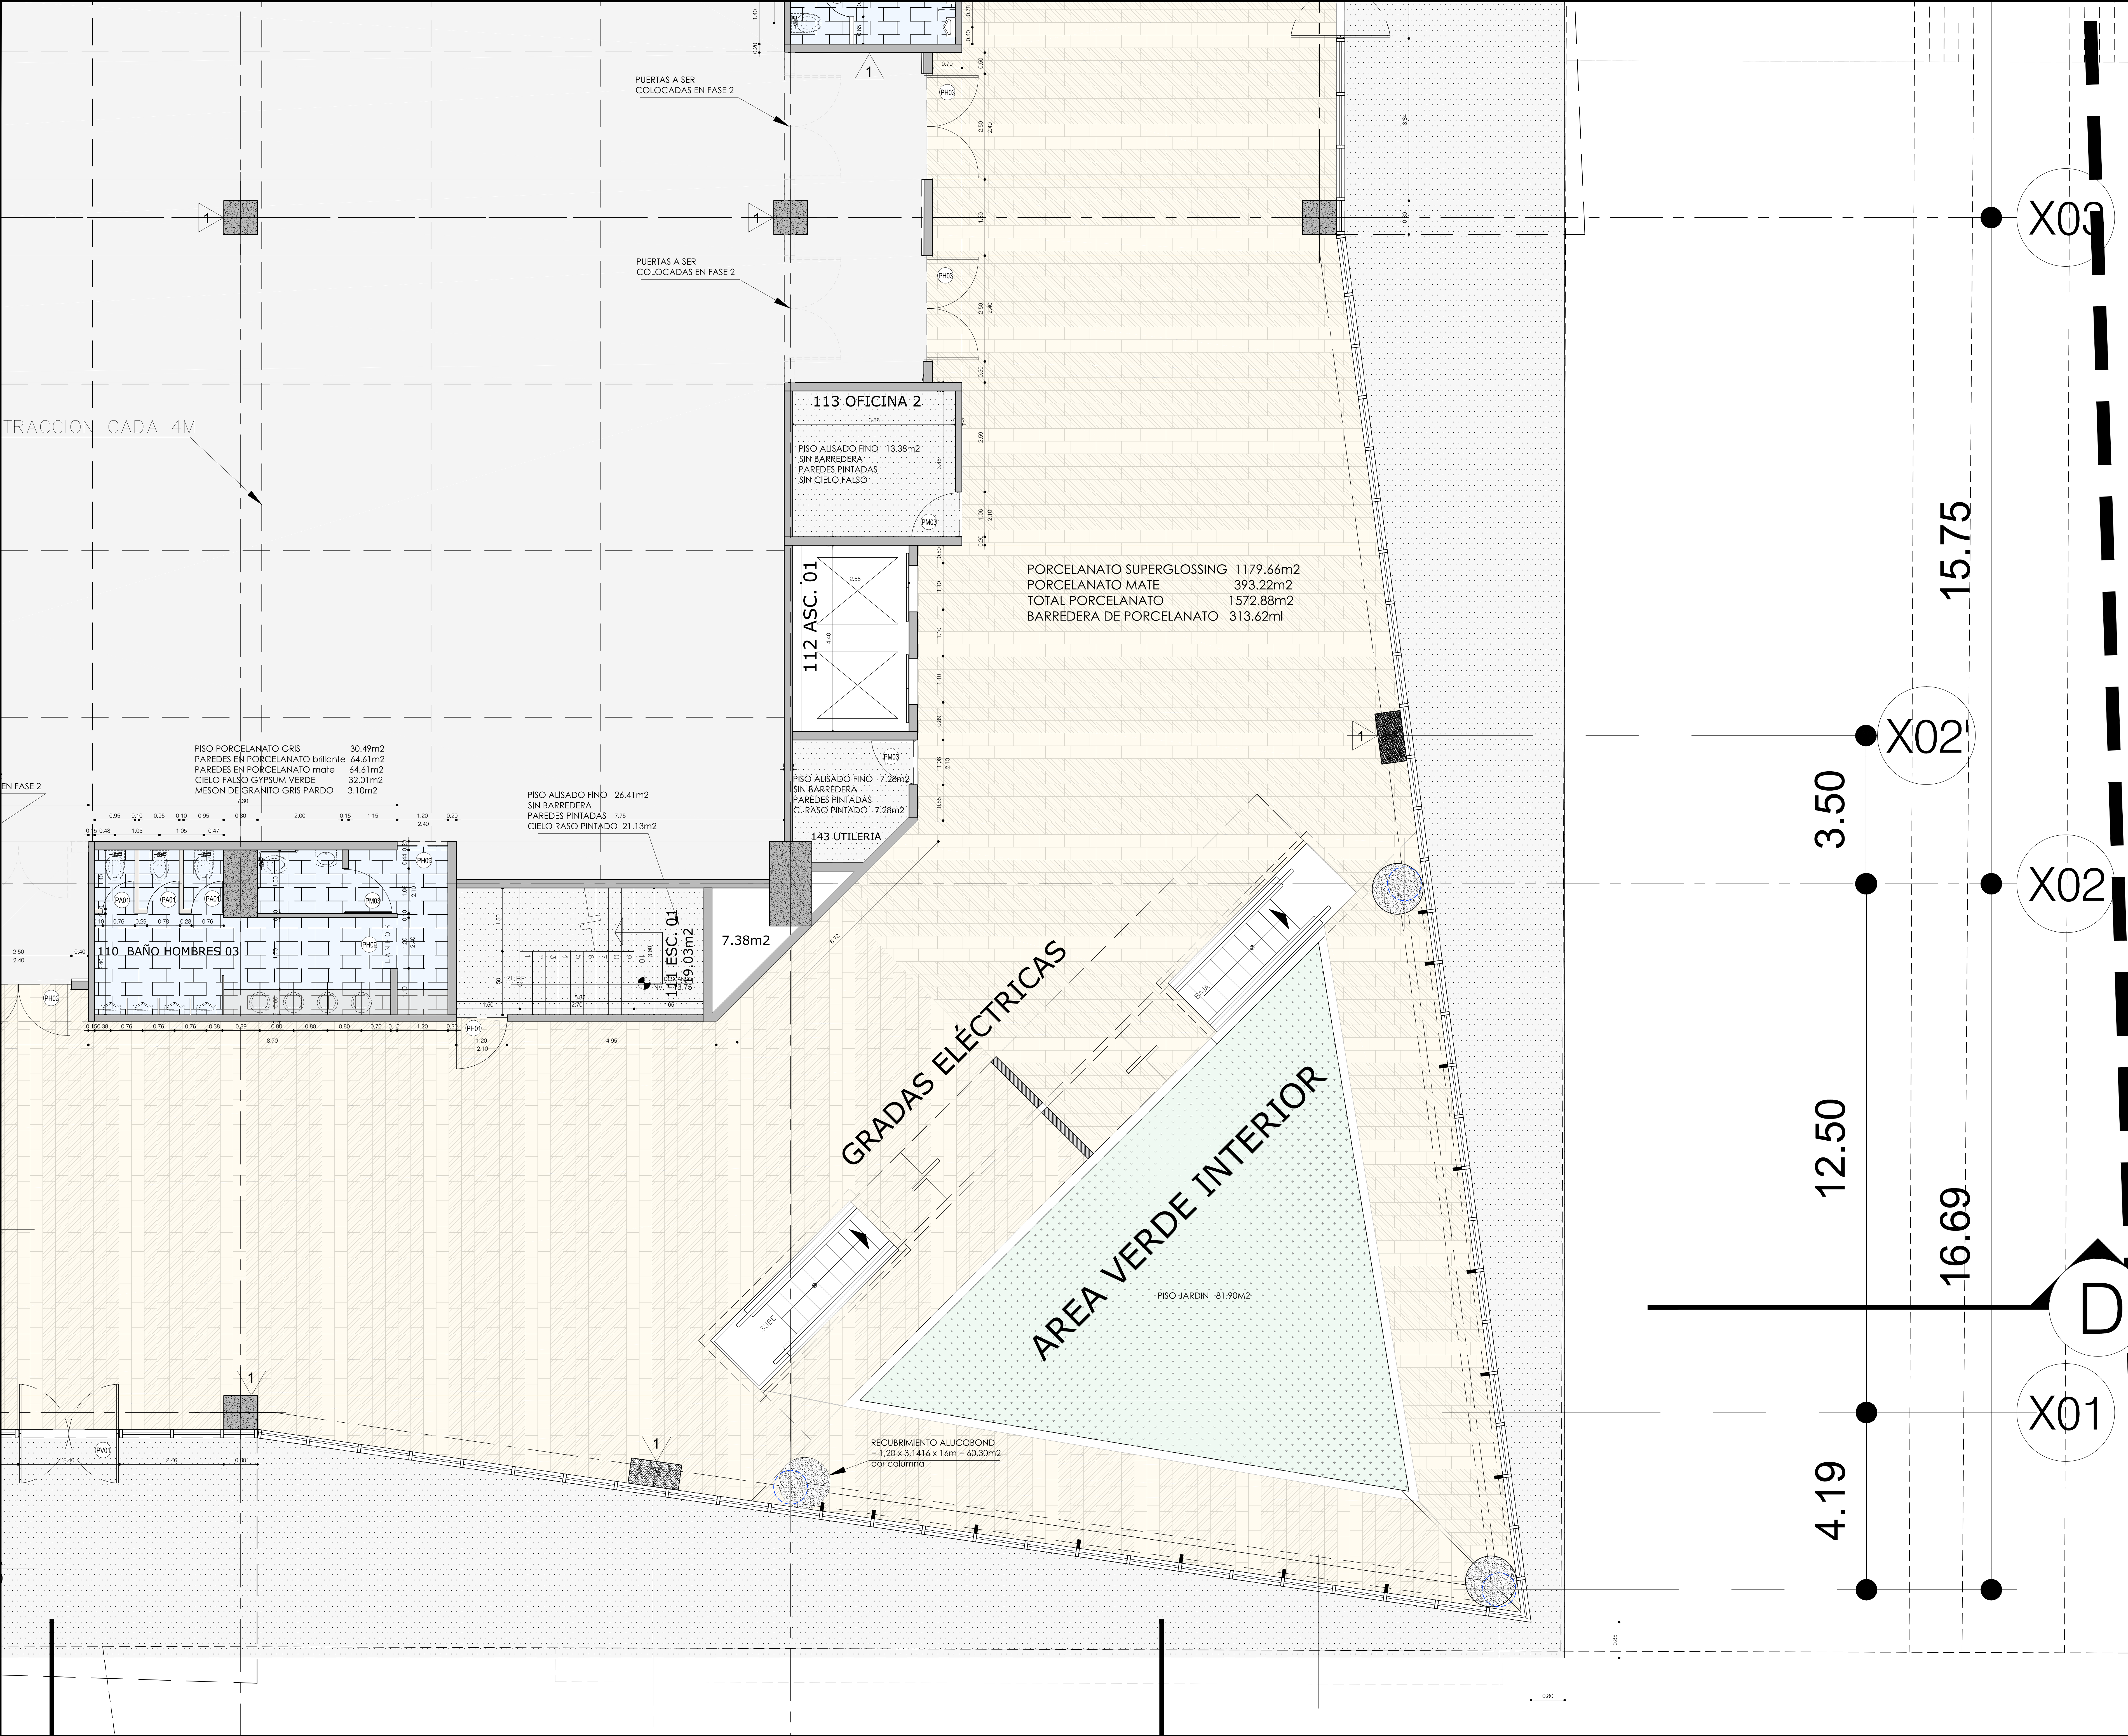

SIMBOLOGIA ARQUITECTURA		
DEBILLO	DESCRIPCION	UNID
	NIVEL	
	COLUMNA HORMIGON Fc: 240 Kg/cm2	U
	MAPOSTERIA BLOQUE VIBROPRESADO	U
	LAVAMANO SOBRE MESON	U
	INODORO CON FLUXOMETRO	U
	URINARIO A DEFINIR, NO SE COLOCA EN PRIMERA FASE	U
	LAVABO MINUSVALIDOS	U
	INODORO MINUSVALIDOS A DEFINIR NO SE COLOCA EN PRIMERA FSEE	U
	SIMBOLOGIA MUEBLES	U
	TIPO DE VENTANA	U
	TIPO DE PUERTA DE VIDRIO TEMPLADO	U
	TIPO DE PUERTA ACERO INOXIDABLE	U
	TIPO DE PUERTA DE HIERRO	U
	TIPO DE PUERTA MADERA	U
		U
		U
	LLAMADO A DETALLE	

SIMBOLOGIA ACABADOS		
	TERMINADO INTERIOR: ESTUCADO + PINTURA TIPO LATEX COLOR A DEFINIR	m2
	TERMINADO EXTERIOR: ENLUIDO + PINTURA EXTERIORES LATEX COLOR A DEFINIR	m2
	TERMINADO : PORCELANATO 30x60	m2
	TERMINADO : CERAMICA LOCAL	m2
	PANEL ALUMINIO COMPUESTO 4mm ALUCOBOND PROCEDENCIA CHINA, INSTALADO SOBRE ESTRUCTURA DE ALUMINIO	m2
	PANELES DE ACERO TIPO SANDUCHE CON AISLAMIENTO TERMOACÓSTICO	m2
	HORMIGON ALISADO CON ENDURECEDOR DE CUARZO	m2
	PISO ALISADO FINO	m2
	PISO PORCELANATO 60x60x0,01	m2
	PISO PORCELANATO BAÑOS VESTRUM GRIS 60x30	m2
	PORCELANATO BEIGE 60x30 DOBLE CARGA SUPERGLOSS BRILLANTE (LOBBY)	m2
	PORCELANATO BEIGE 60x30 DOBLE CARGA MATE (LOBBY)	m2
	TABLON GRES PORTAL SAHARA. BODEGAS Y AREAS DE SERVICIO	m2
	PISO PORCELANATO 60x30 ESCALERAS VESTRUM GRAFITO CON CANALES	m2
	PISO ALFOMBRA TIPO BOUCLET	m2
	PASAMANOS ACERO INOXIDABLE	ml
	AREA SIN ACABADOS	m2
	AREA VERDE	m2

LA COTA DE TERRENO 2825,50
CORRESPONDE AL NIVEL DE PLANTA +12.00

REVISIONES

Nº	FECHA	REVISION
01	ABRIL 5 2016	ENTREGA PARA APROBACION FINAL

PROYECTO:
EDIFICIO CENTRO DE CONVENCIONES DE LA PRIMERA ETAPA DEL PROYECTO "CENTRO DE CONVENCIONES METROPOLITANO DE LA CIUDAD DE QUITO"
QUITO - ECUADOR

EDIFICIO: **EDIFICIO ETAPA 1**

EKRON
CONSTRUCCIONES

CONTIENE **PLANTA BAJA Nv+12.00**

PROPIETARIO: ESTEBAN LOAYZA SEVILLA
CALLE SAN FRANCISCO DE QUITO (VIA SAN FRANCISCO)
CL 17100403-5

COMODATARIO: ARG RODRIGO RONDON
CALLE SAN FRANCISCO DE QUITO (VIA SAN FRANCISCO)
RUC 099276100001

PROFESIONAL RESPONSABLE: ARG. JAVIER VITERI
P.0002-0001-0001
CL 00009801-0

ESCALA: 1:100

FECHA: 20 JUNIO 2017

PROYECTO Nº 20

ARCHIVO Nº A101 DETALLES PLANTA BAJA

LAMINA Nº
A101d

ORDEN DE LAMINA: 0 DE 0