



04 DETALLE CANAL AGUAS LLUVIAS
escala: 1:25

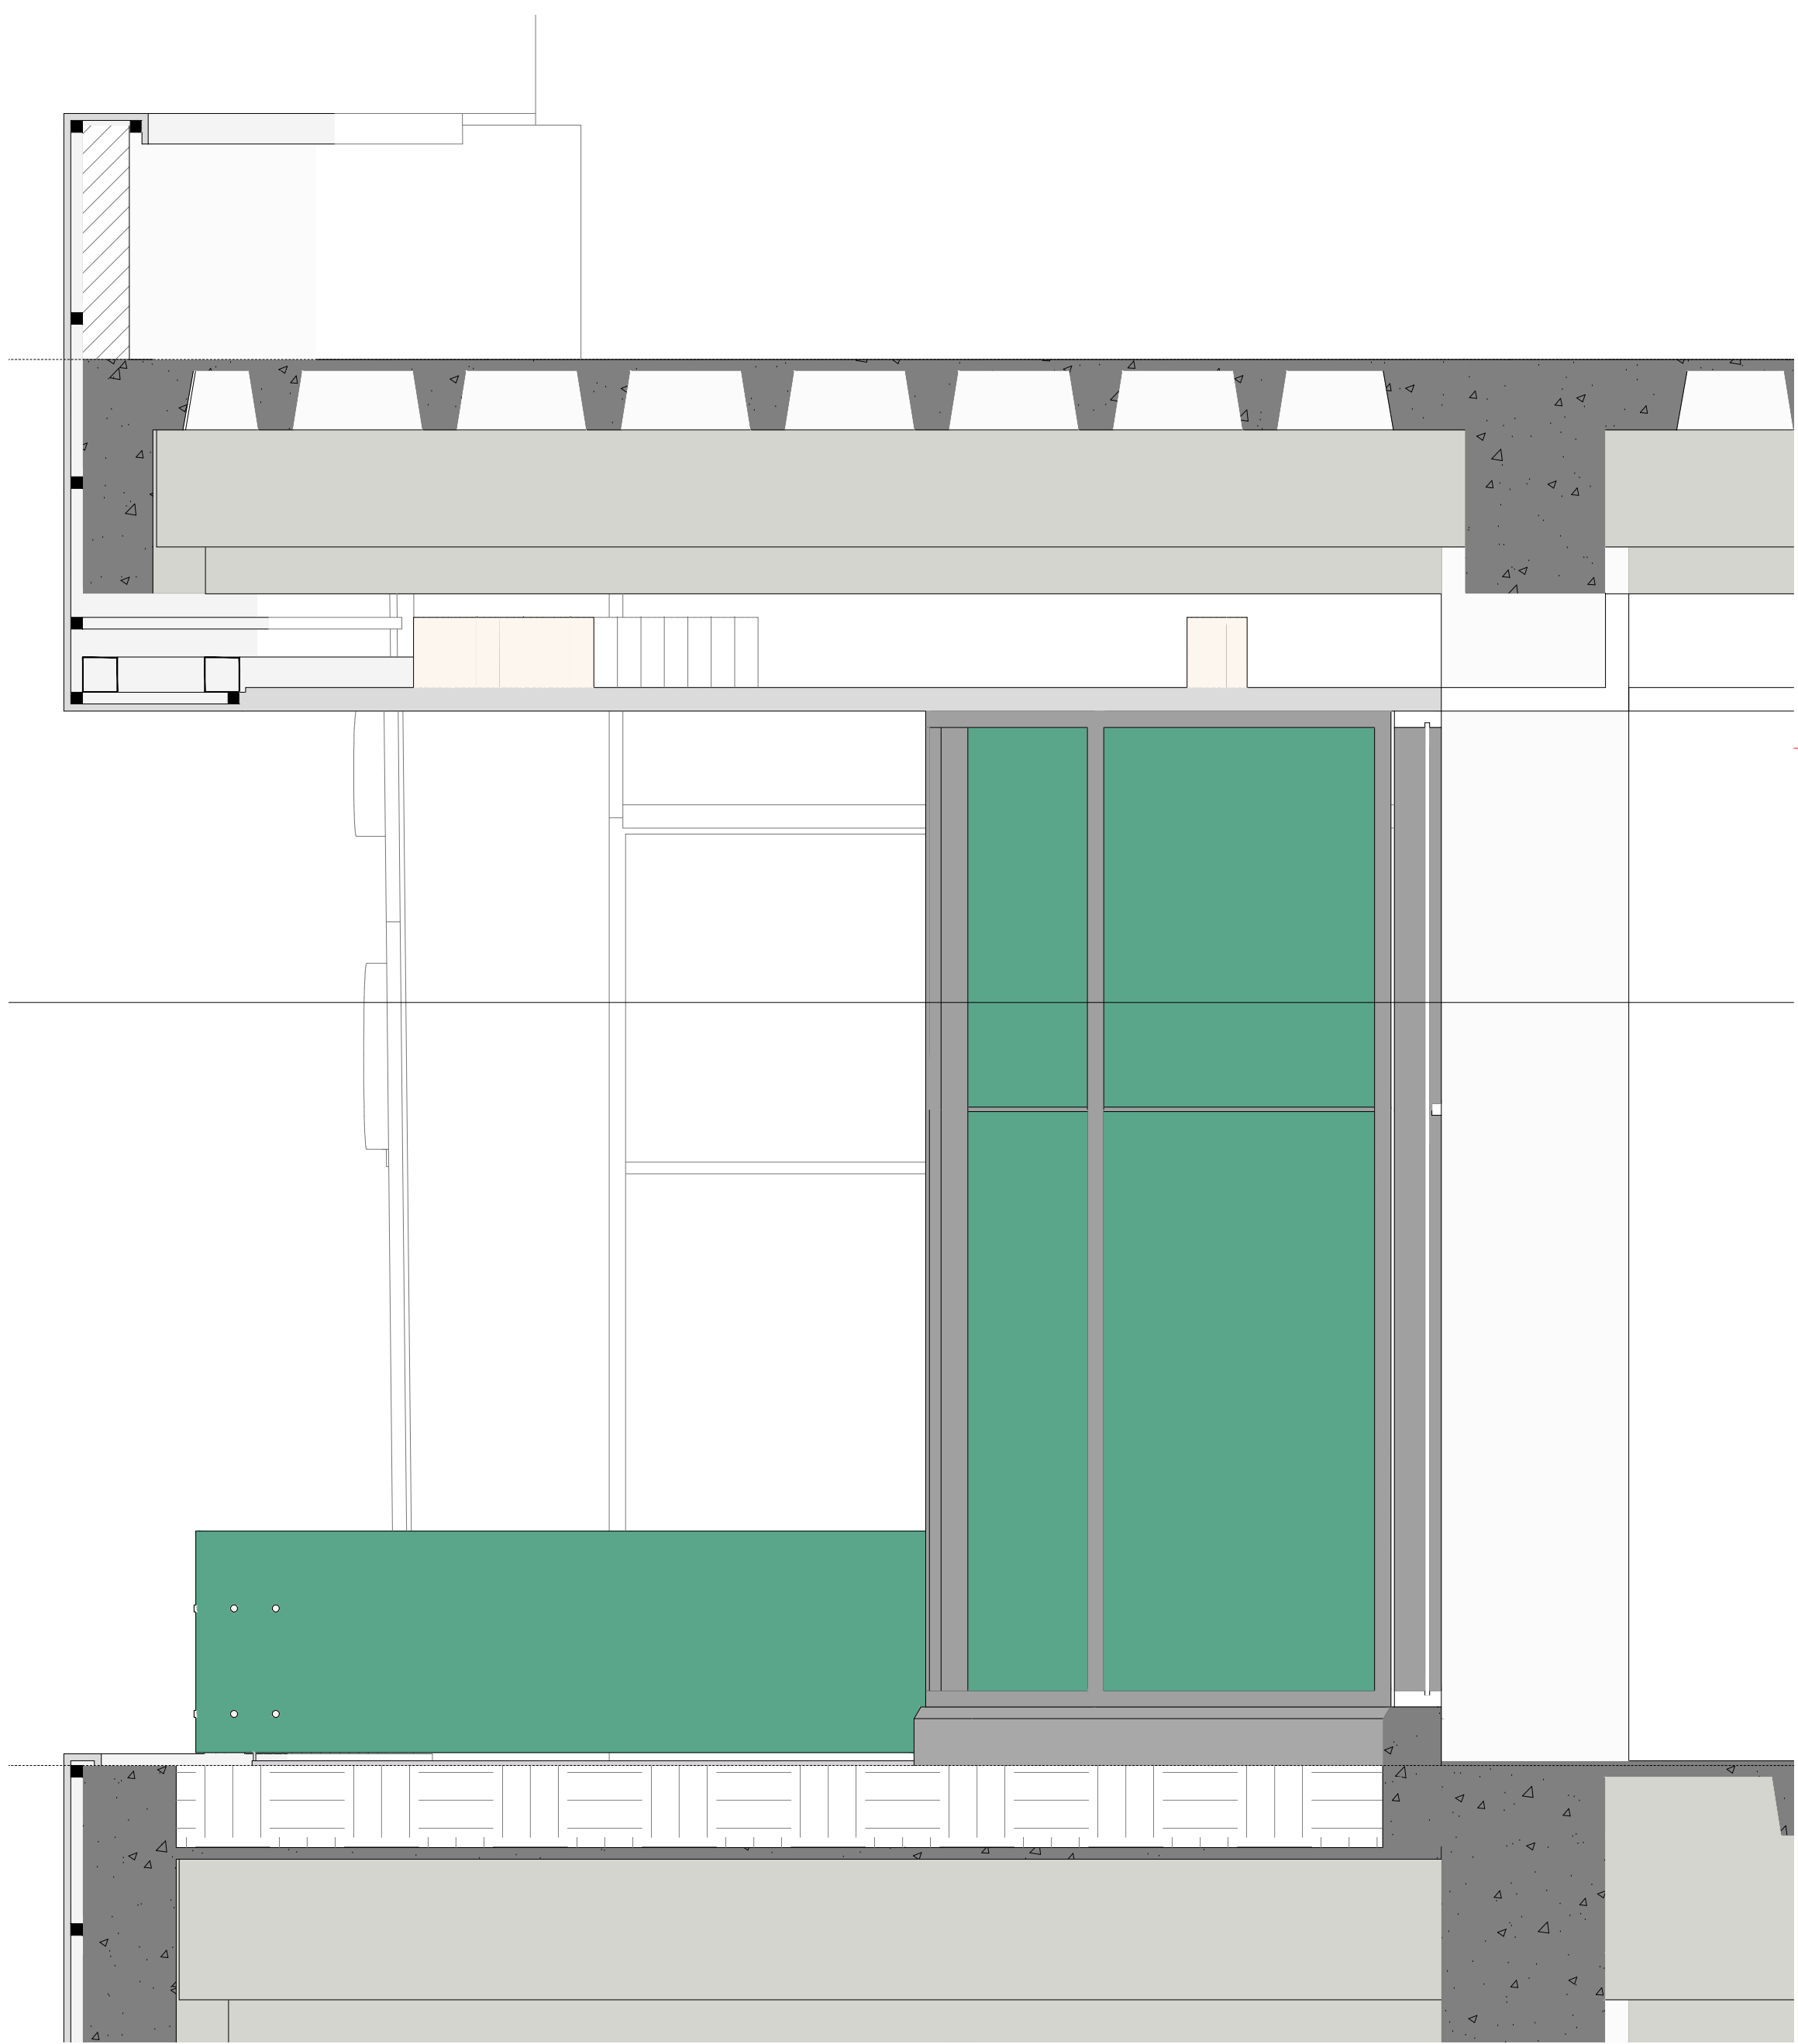


05 DETALLE MAMPOSTERIA BORDE DE LOSA
escala: 1:25

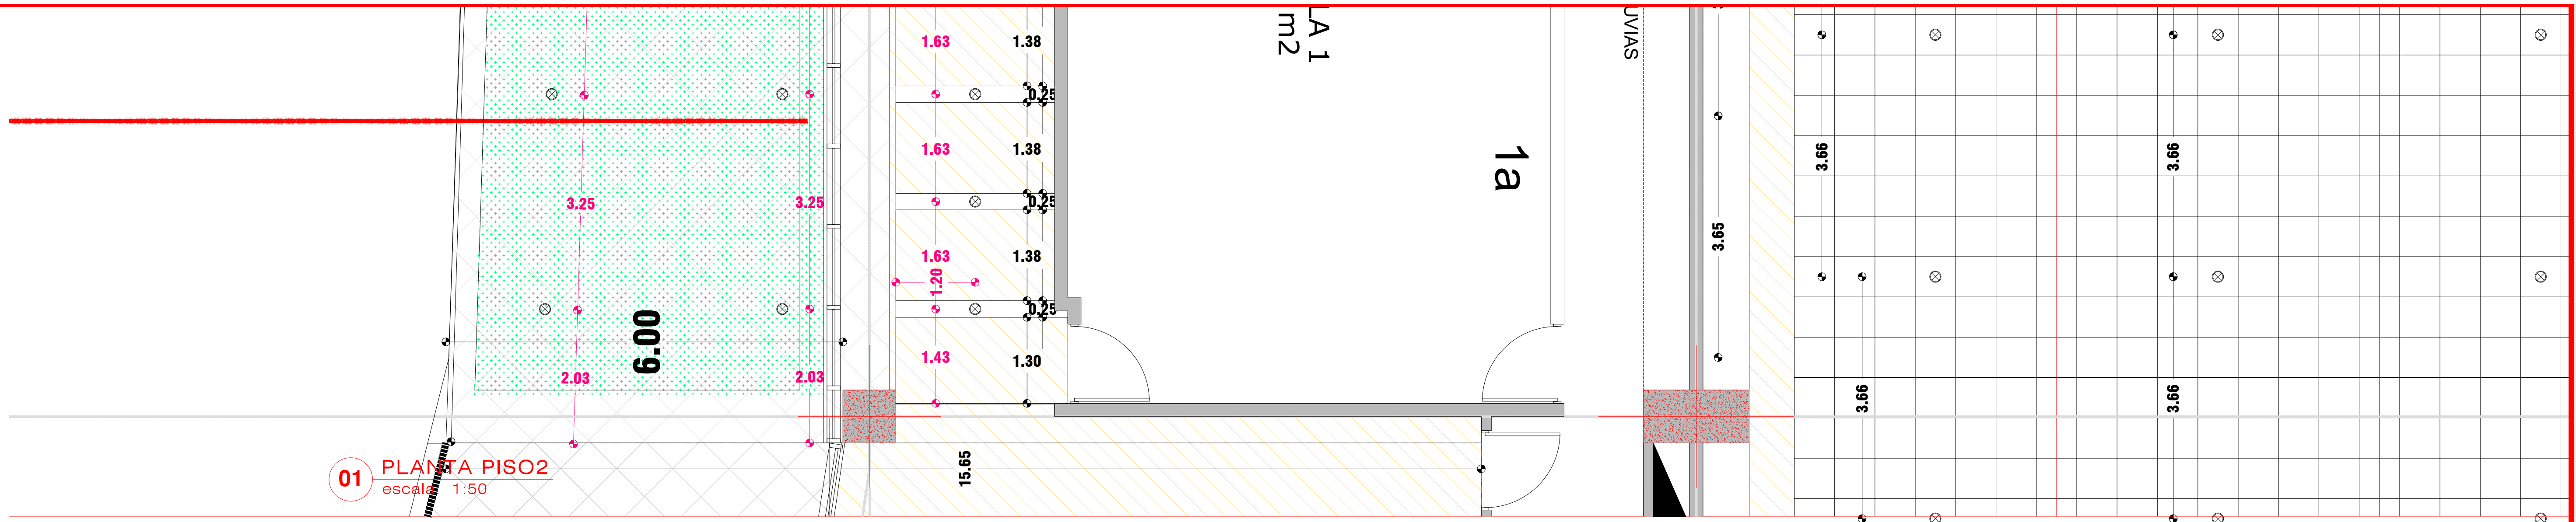

01 PLANTA PISO 2
escala: 1:50

D04
Detalle AC EN FACHADA

D06
Detalle CANAL ALL

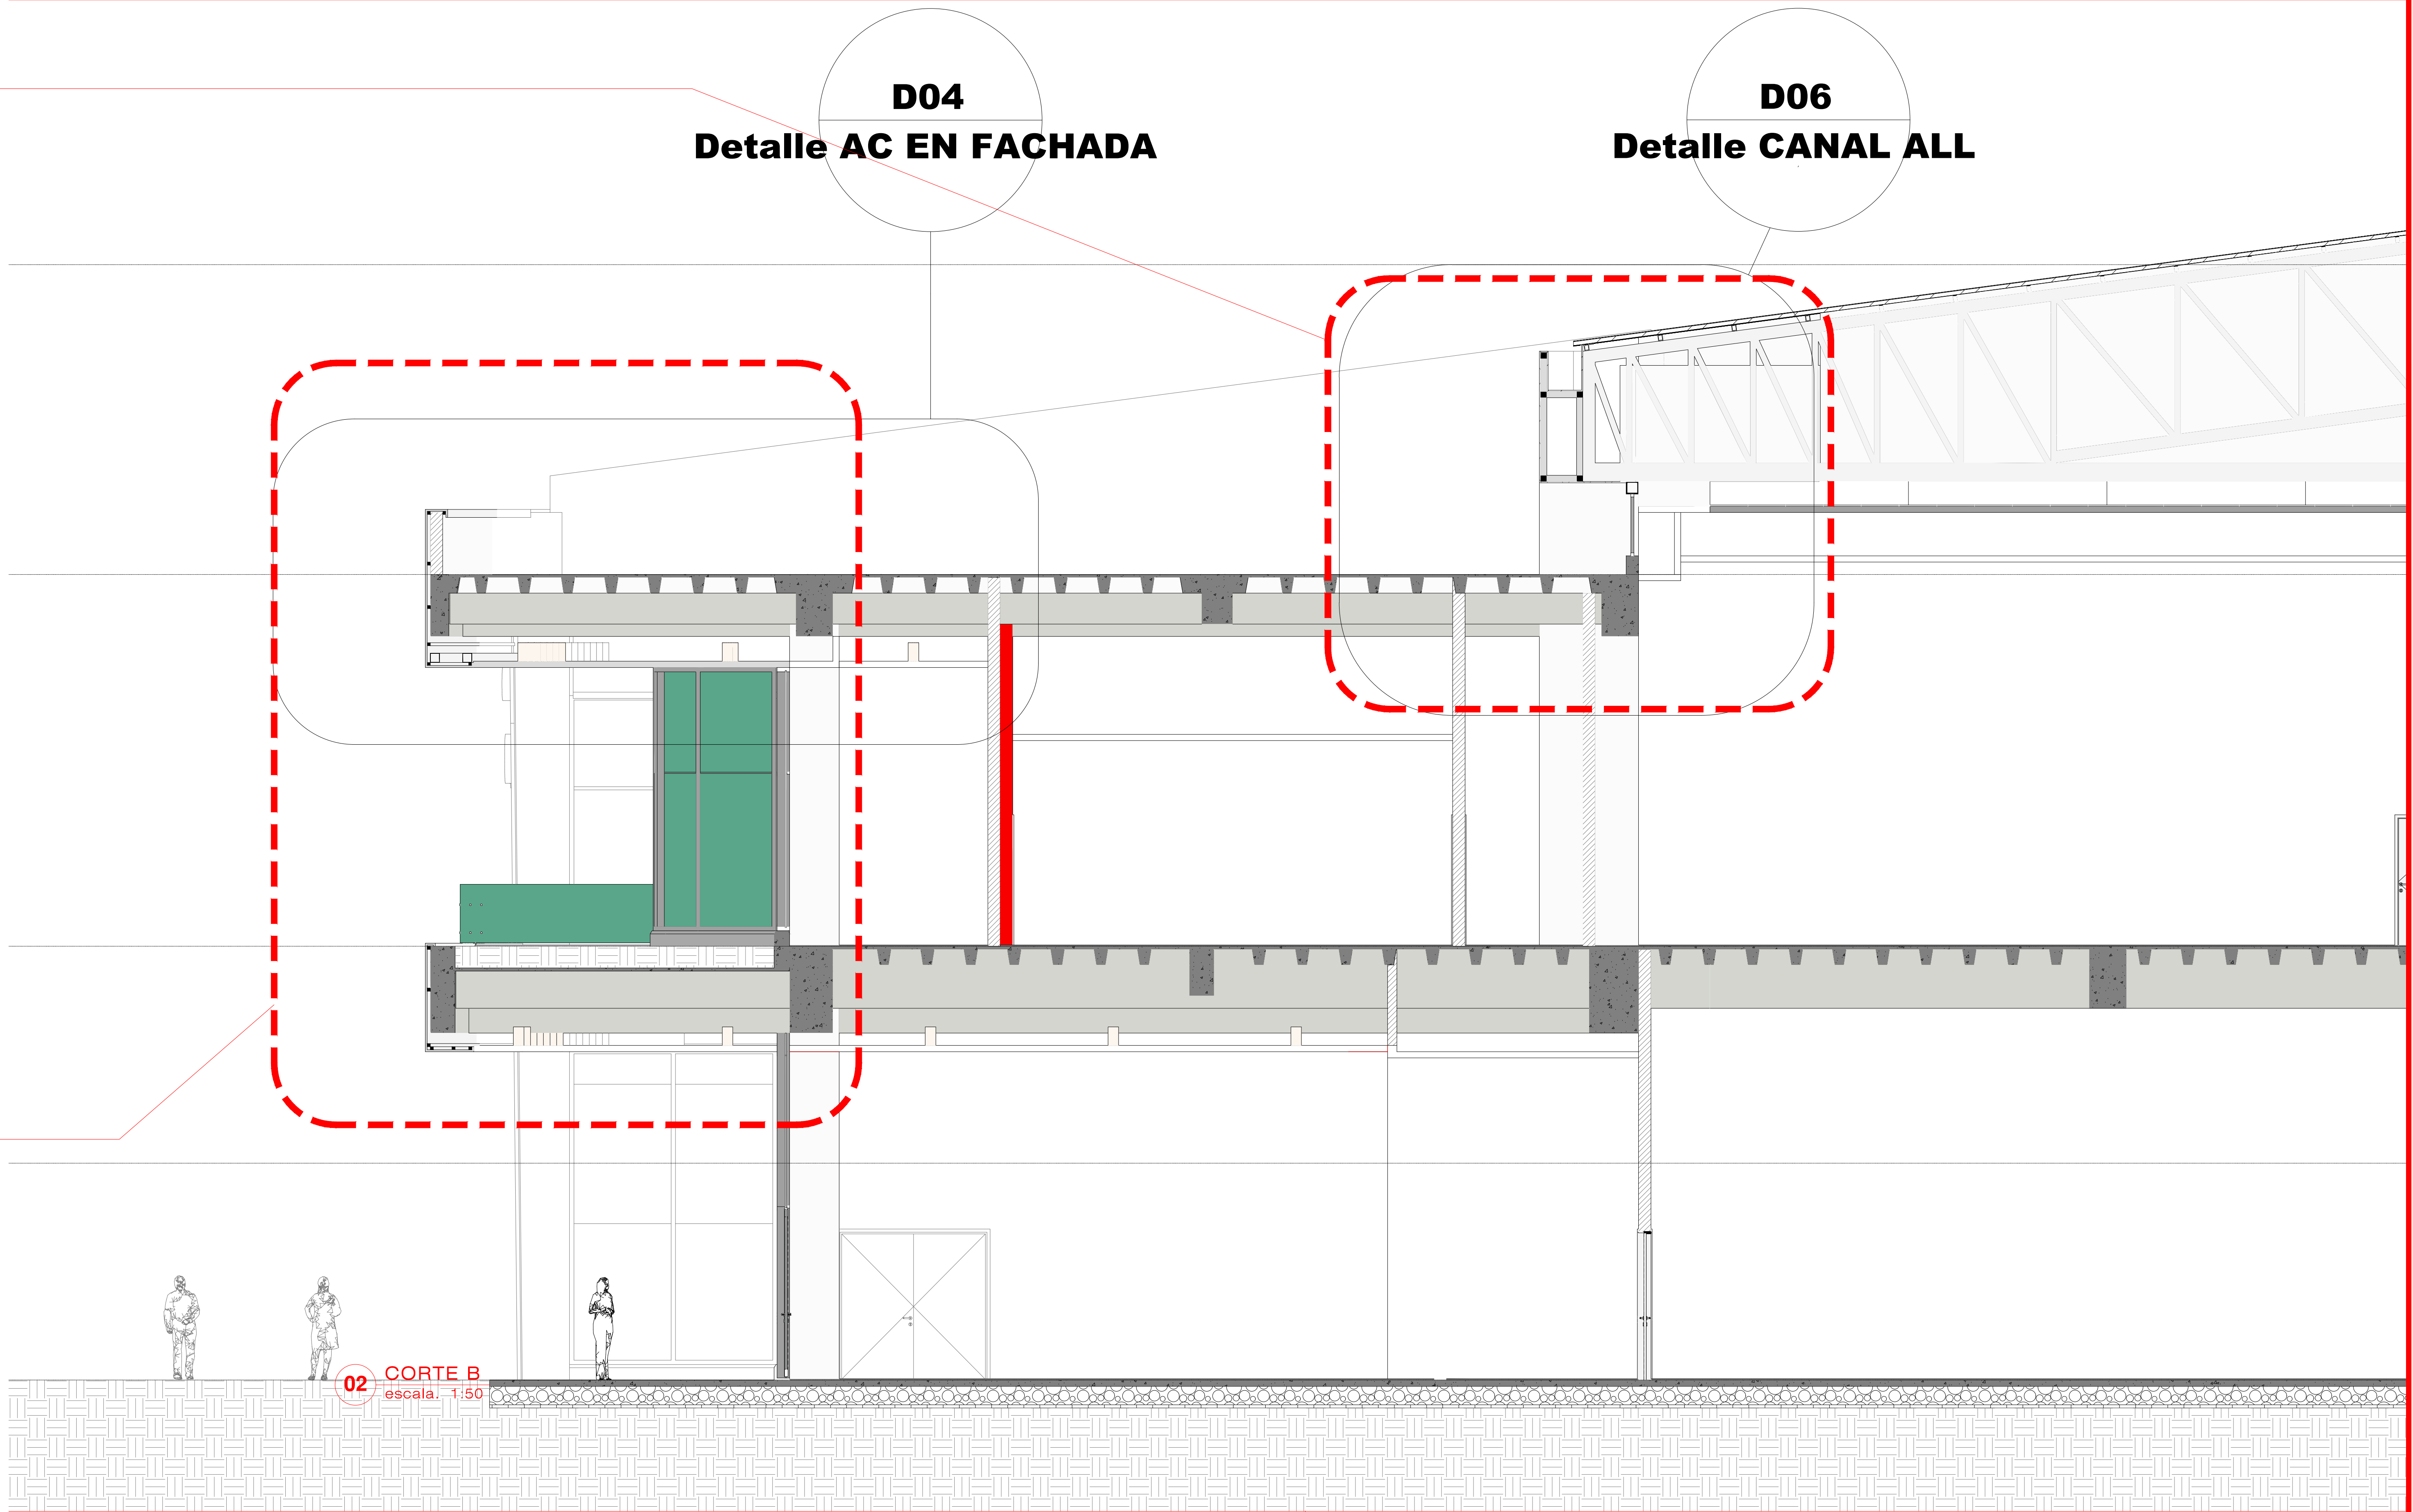

02 CORTE B
escala: 1:50



03 PLANTA BAJA
escala: 1:50