



01 PLANTA PISO 2
escala: 1:50

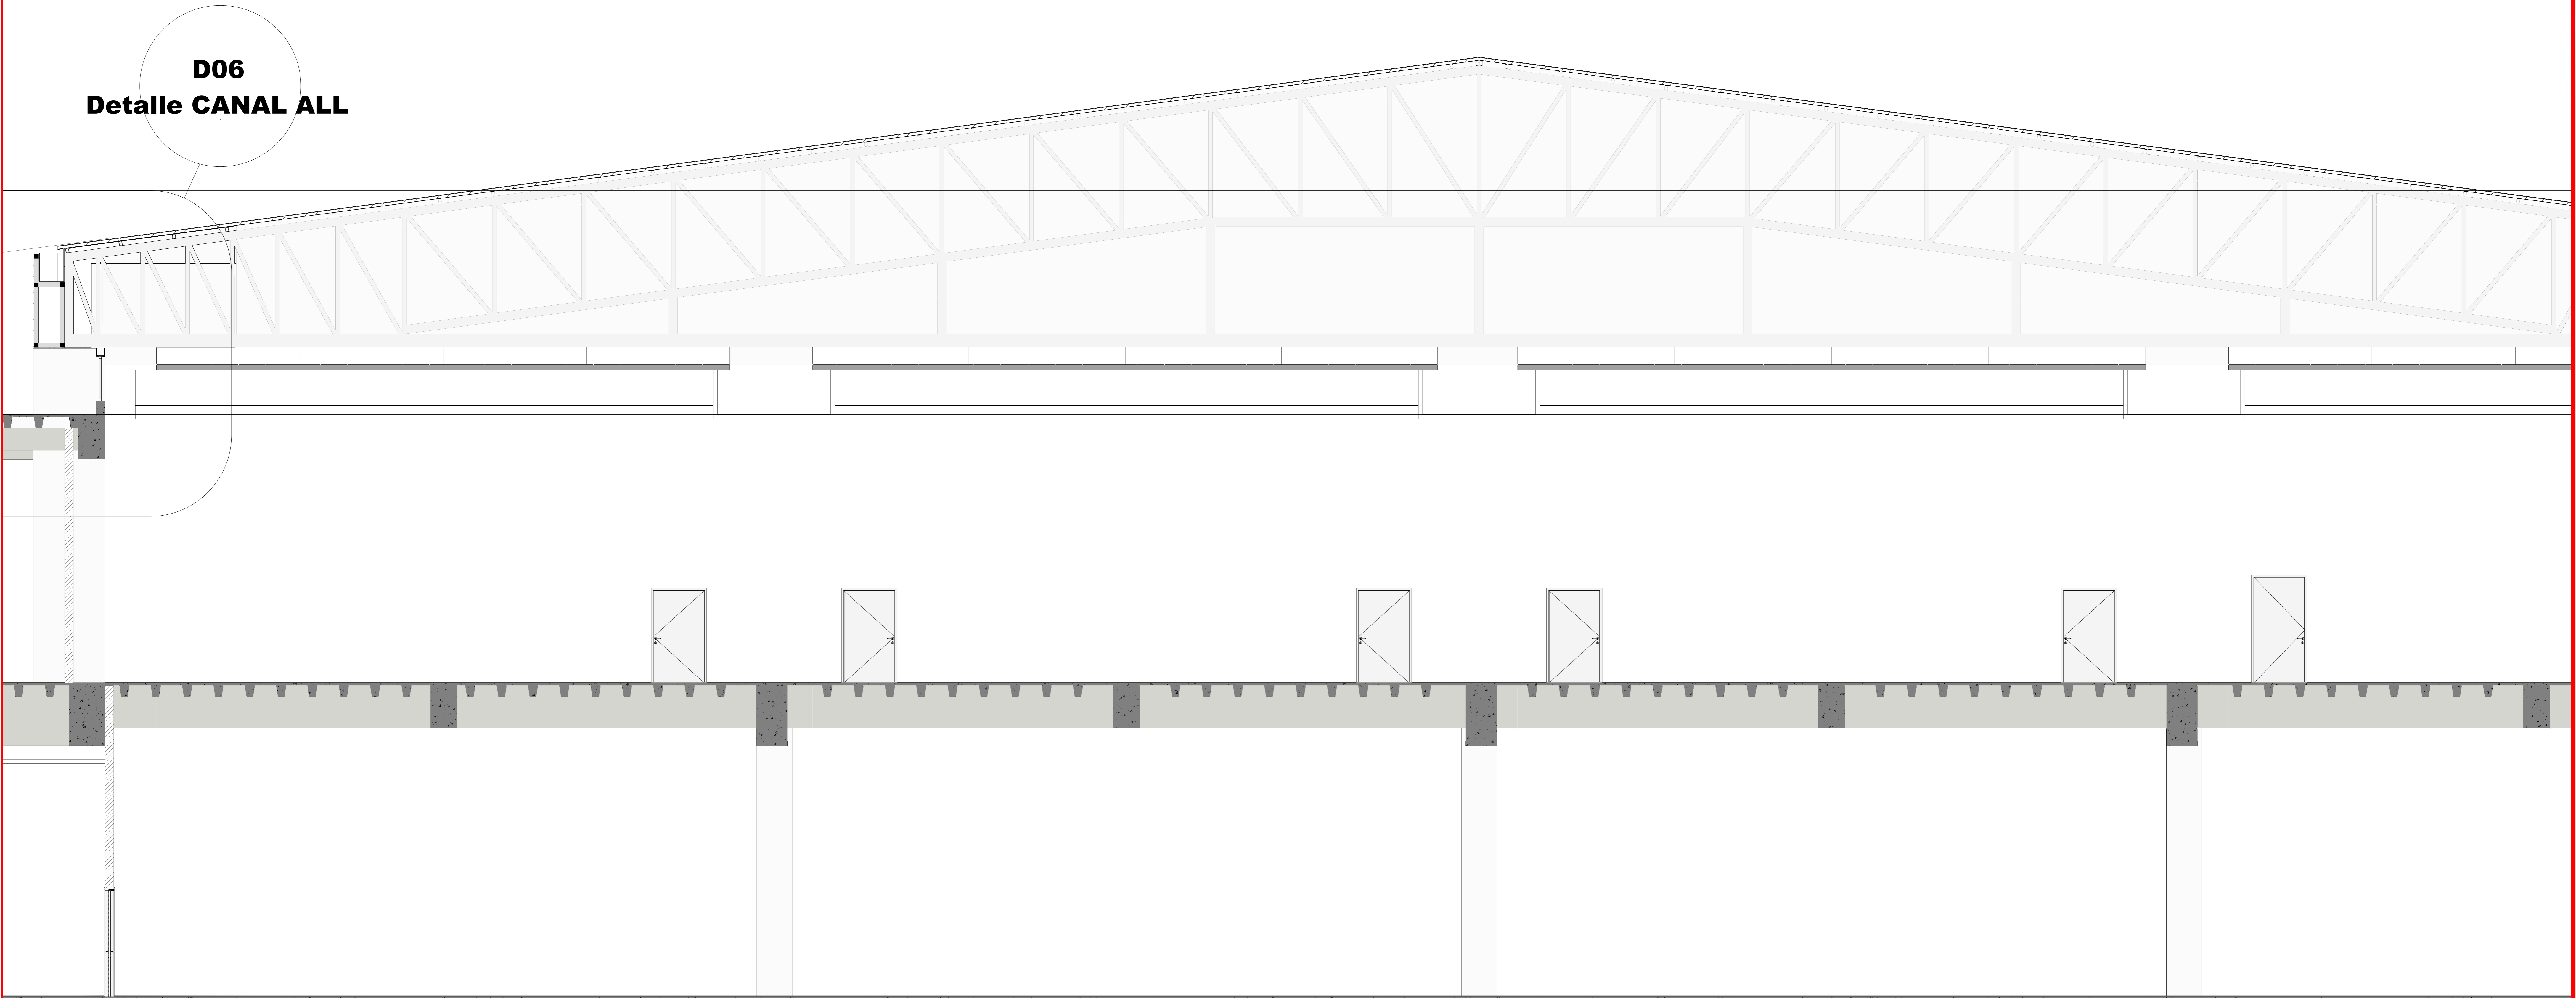

02 CORTE B
escala: 1:50

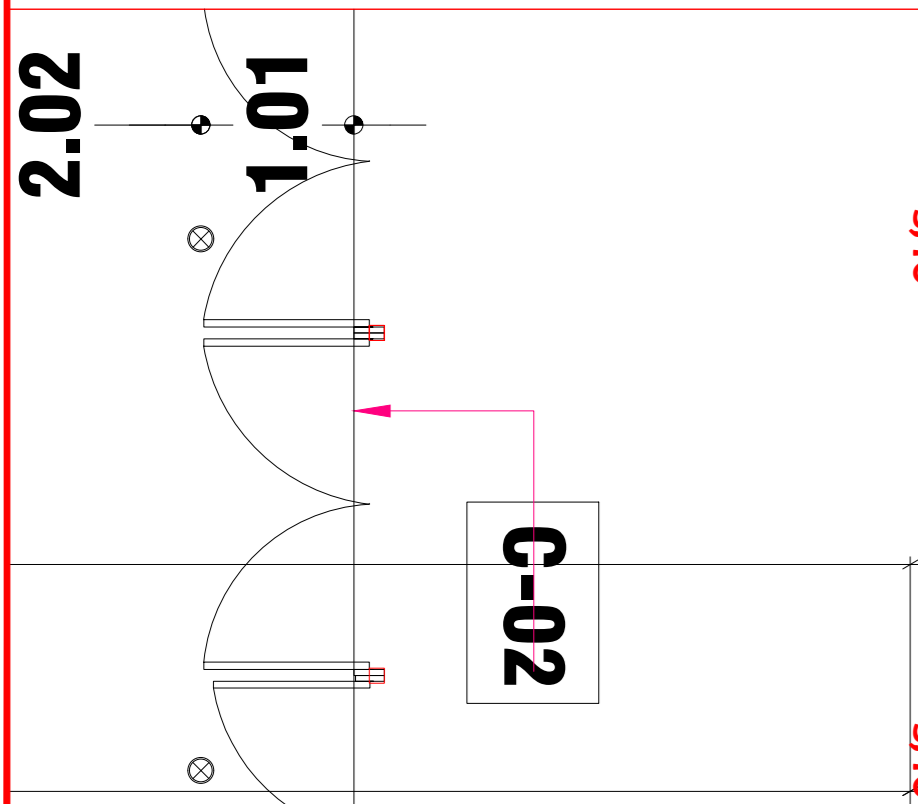

03 PLANTA BAJA
escala: 1:50

101 SALON
A2.432.0

EKRON

PROYECTO:
EDIFICIO ETAPA 1
ETAPA DEL PROYECTO "CENTRO DE CONVENCIONES
METROPOLITANO DE LA CIUDAD DE QUITO"
QUITO - ECUADOR

PROPIETARIO:
ELITE MUNICIPIO DEL DISTRITO METROPOLITANO DE QUITO

COMODATARIO:
ARQ. RODOLFO BENDON
CONSEJO ECUATORIANO DE EDIFICACIÓN SUSTENTABLE
RUC: 0903418001

PROFESIONAL RESPONSABLE:
ARQ. JAHYE VITERI
F: 2002 / AM 1771
C: 0000000000

CONTIENE
EDIFICIO ETAPA 1
PROYECTO ARQUITECTONICO
DETALLES CORTE B

ESCALA : 1:50
FECHA : 2017 SEPTIEMBRE 06
PROYECTO Nº 20
ARCHIVO Nº A402 DETALLE CORTE B

LAMINA Nº
A402b
00 DE 00