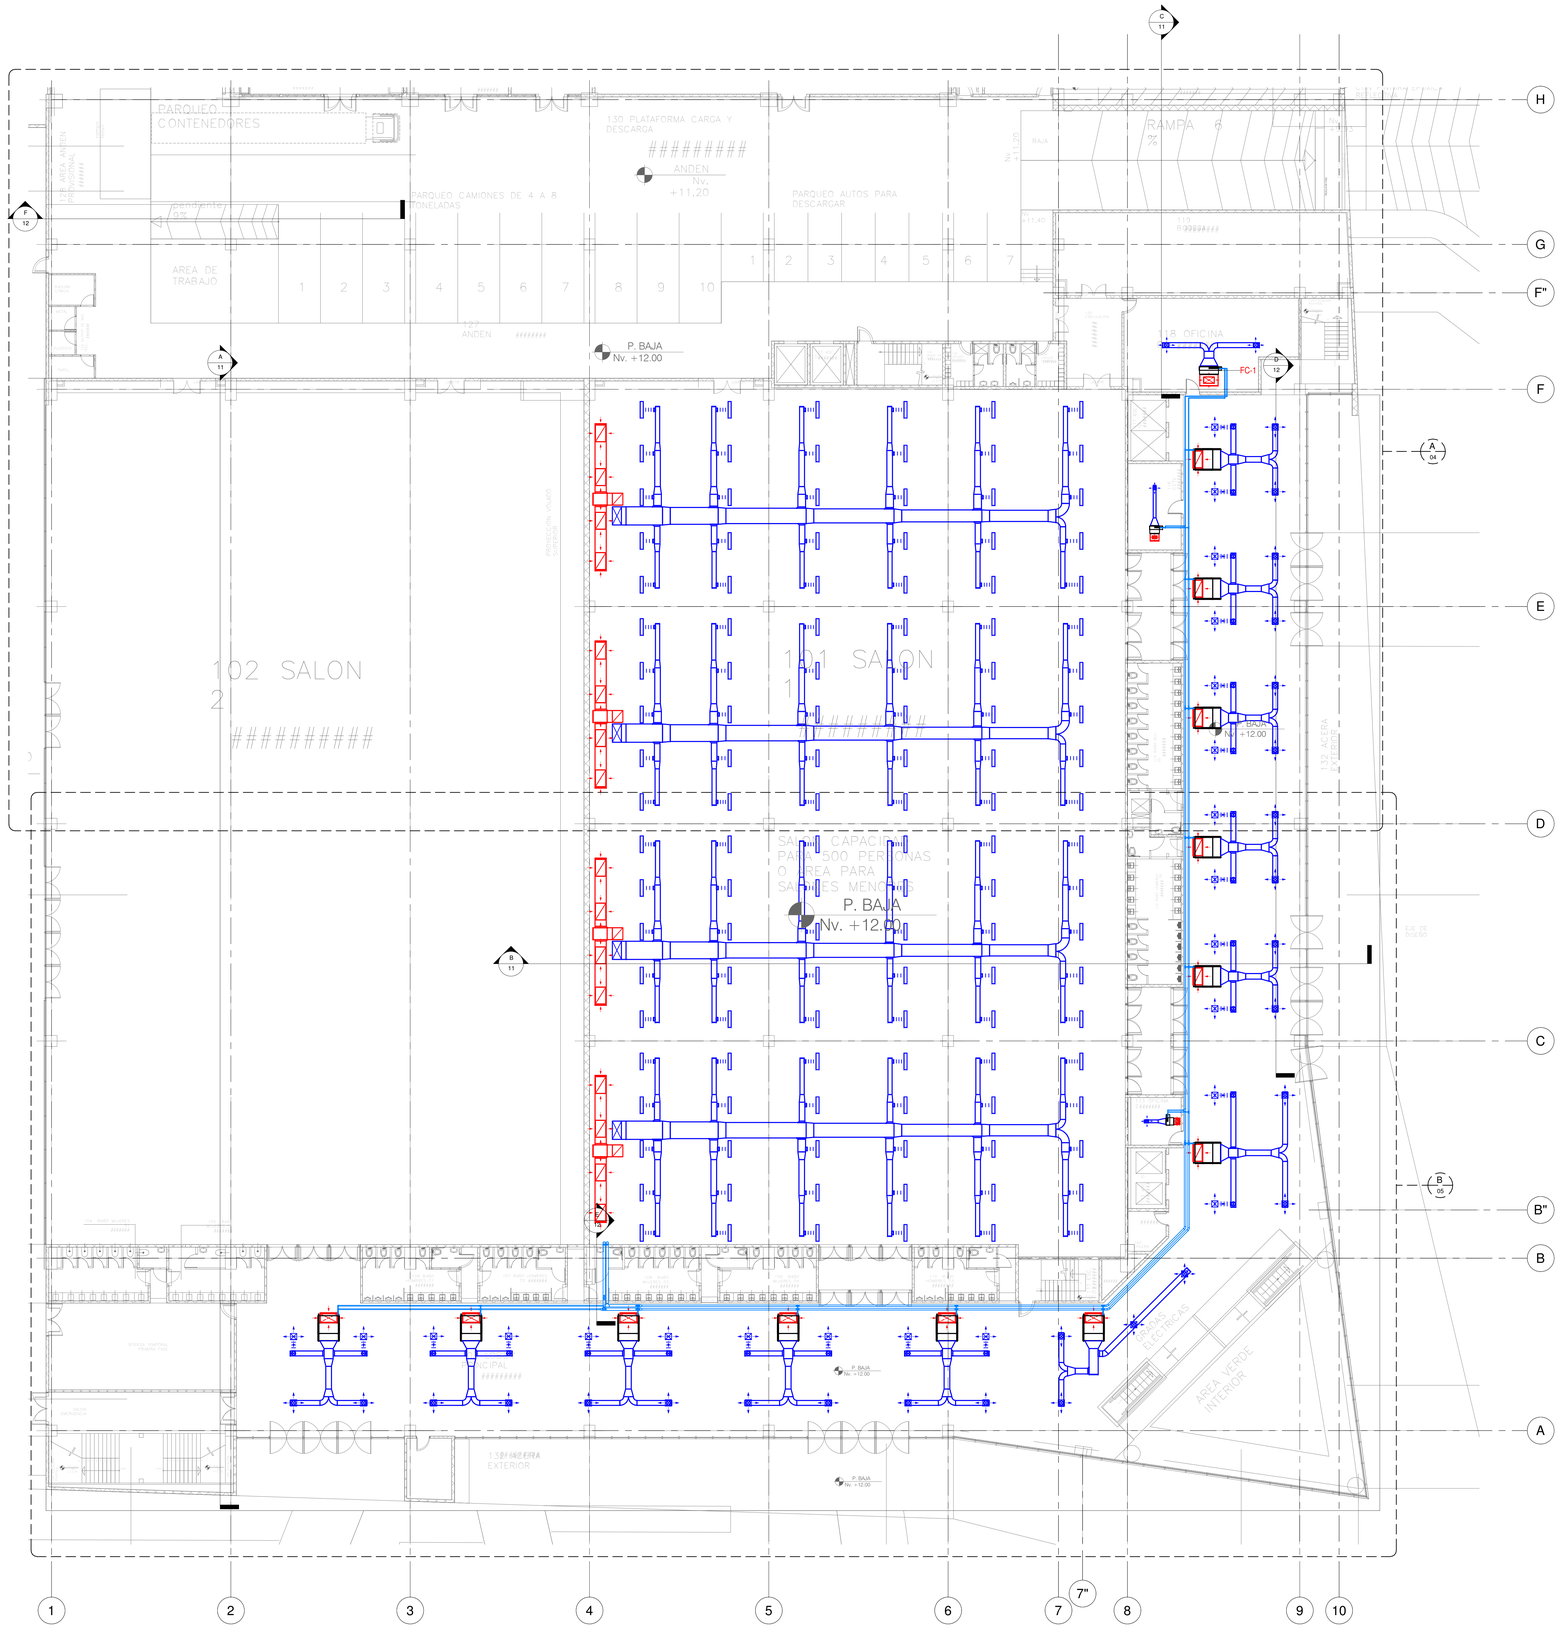


1 1. PLANTA BAJA
1 : 150

**SIMBOLOGÍA HVAC**

| | |
|---|---|
| | DUCTO SUMINISTRO DE AIRE (1er VALOR INDICA DIMENSIÓN EN PLANTA, 2do VALOR INDICA ALTURA) |
| | DUCTO RETORNO DE AIRE (1er VALOR INDICA DIMENSIÓN EN PLANTA, 2do VALOR INDICA ALTURA) |
| | DIFUSOR DE SUMINISTRO (DS) / REJILLA DE SUMINISTRO (RS) |
| | DIFUSOR DE SUMINISTRO ALTA INDUCCIÓN (DSH) |
| | DIFUSOR DE SUMINISTRO LINEAL (DSL) |
| | REJILLA DE RETORNO DE AIRE (RR) |
| | MANGUERA FLEXIBLE |
| | TRANSICIÓN CONCÉNTRICA |
| | TRANSICIÓN EXCÉNTRICA |
| | CODO 90° |
| | RAMAL ESTÁNDAR PARA RETORNO |
| | RAMAL ESTÁNDAR PARA SUMINISTRO |
| SAH / RAH | TUBERÍA SUMINISTRO Y RETORNO AGUA HELADA |

| Rev. | Fecha | Descripción |
|---|---|---|
| 01 | 2018-01-22 | DISEÑO FINAL |

Revisiones

PROPIETARIO :

**CENTRO DE CONVENCIONES QUITO**

FIRMA DEL PROPIETARIO

DISEÑOS MECANICOS CONSULTORIA DMC

JEFE DE PROYECTO:
Ing. Francisco Yallico
SENESCYT 1001-09-890664

| | |
|---|---|
| Diseñado por: | ING. A. PACHECO |
| Dibujado por: | ING. A. PAZMIÑO |
| Fecha: | 2018-01-22 |
| Escala: | 1 : 150 |
| Hoja: | 01 |
| Plano No.: | IM-AA-01 |
| De: | 14 |

**EDIFICIO CENTRO DE CONVENCIONES DE LA PRIMERA ETAPA DEL PROYECTO "CENTRO DE CONVENCIONES METROPOLITANO DE LA CIUDAD DE QUITO"**
**SISTEMA AIRE ACONDICIONADO**
**PLANTA BAJA**

Nombre del dibujo: MH-101