01 PLANTA PISO2
escala. 1:50

207 CIRC SERVICIO 01

202 SALON D
2354.18 m

POSIBLE DIVISIÓN ENTRE SALONES

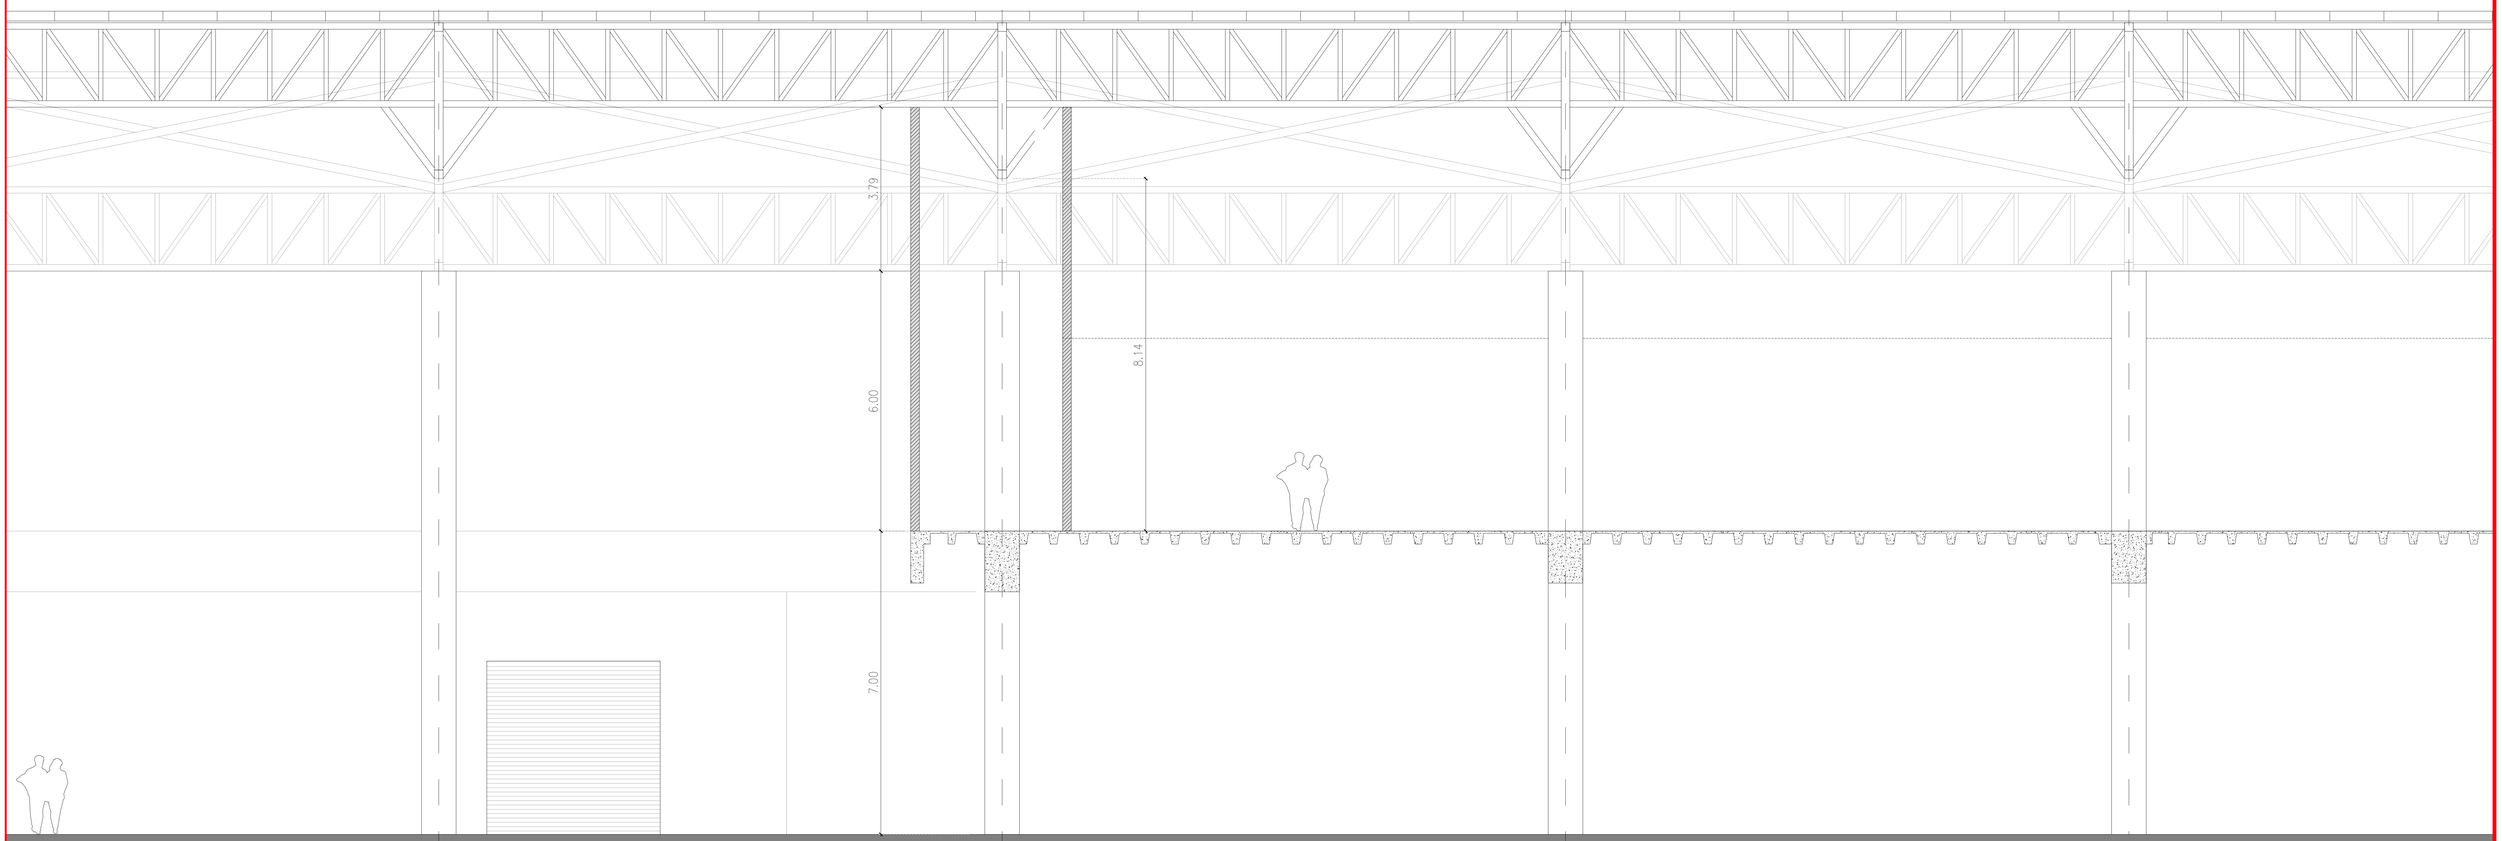

02 CORTE G
escala. 1:50

+12,00

+12,00

101 SALON
A2.432.01 m²

SALON CAPACIDAD PARA
500 PERSONAS O AREA PARA
SALONES MENORES

102 SALON 2
A2.463.31 m²

03 PLANTA BAJA
escala. 1:50

EKRON

PROYECTO:
EDIFICIO CENTRO DE CONVENCIONES DE LA PRIMERA ETAPA DEL PROYECTO "CENTRO DE CONVENCIONES METROPOLITANO DE LA CIUDAD DE QUITO"
QUITO - ECUADOR

PROPIETARIO:
ILUSTRE MUNICIPIO DEL DISTRITO METROPOLITANO DE QUITO

COMODATARIO:
ARQ. RODOLFO RENDON
CONSEJO ECUATORIANO DE EDIFICACIÓN SUSTENTABLE
RUC 0992763108001

PROFESIONAL RESPONSABLE
ARQ. JAIME VITERI
P.0952 (AM.1171
CC.0500998018

CONTIENE EDIFICIO ETAPA 1
PROYECTO ARQUITECTONICO
DETALLES CORTE G

ESCALA : 1:50
FECHA : 2017 SEPTIEMBRE 06
PROYECTO Nº 20
ARCHIVO Nº A407 DETALLE CORTE G

LAMINA Nº
A407b
00 DE 00