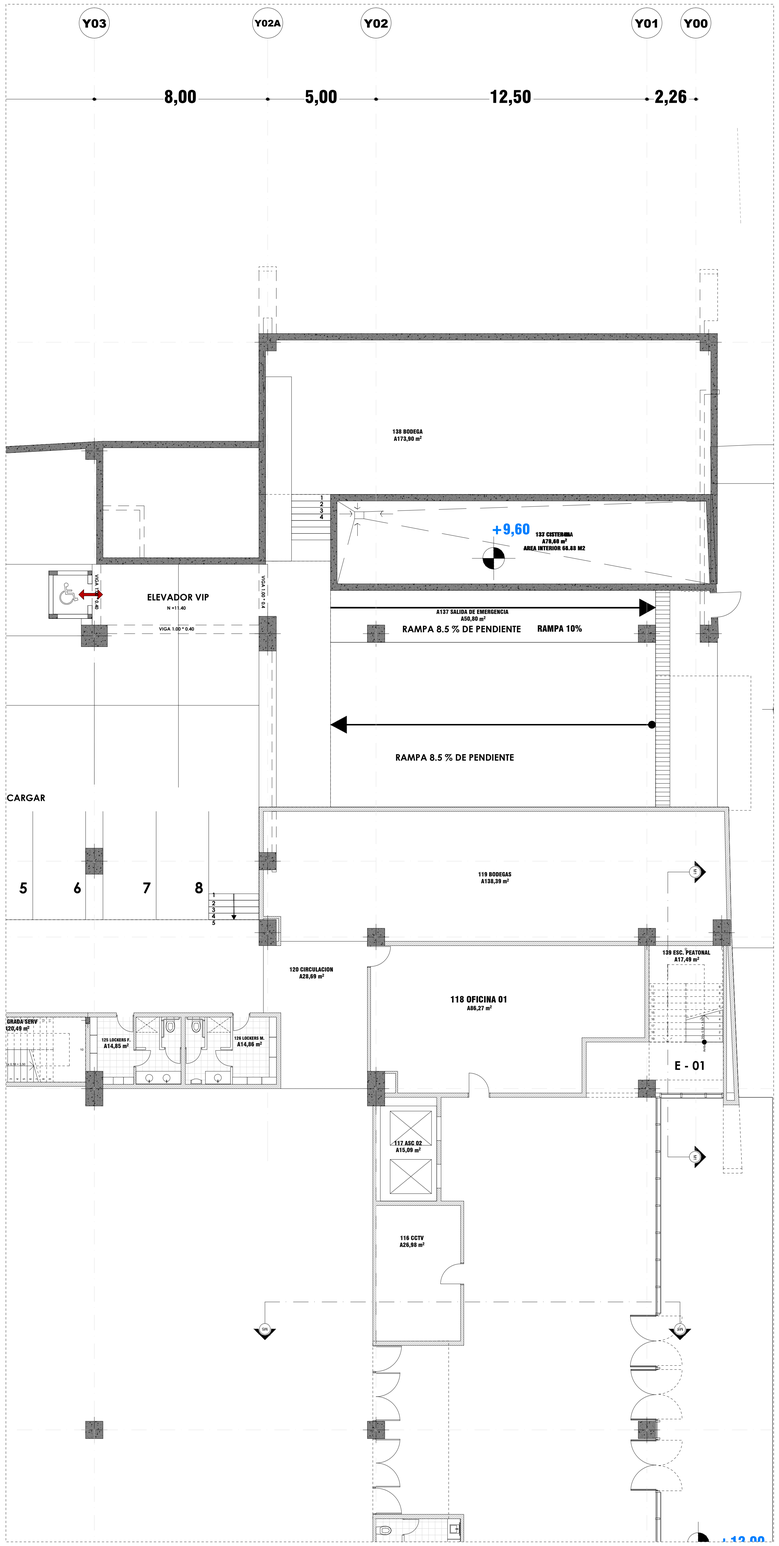

A8010.2
-

PLANTA BAJA N+12.00
ESCALA 1:100

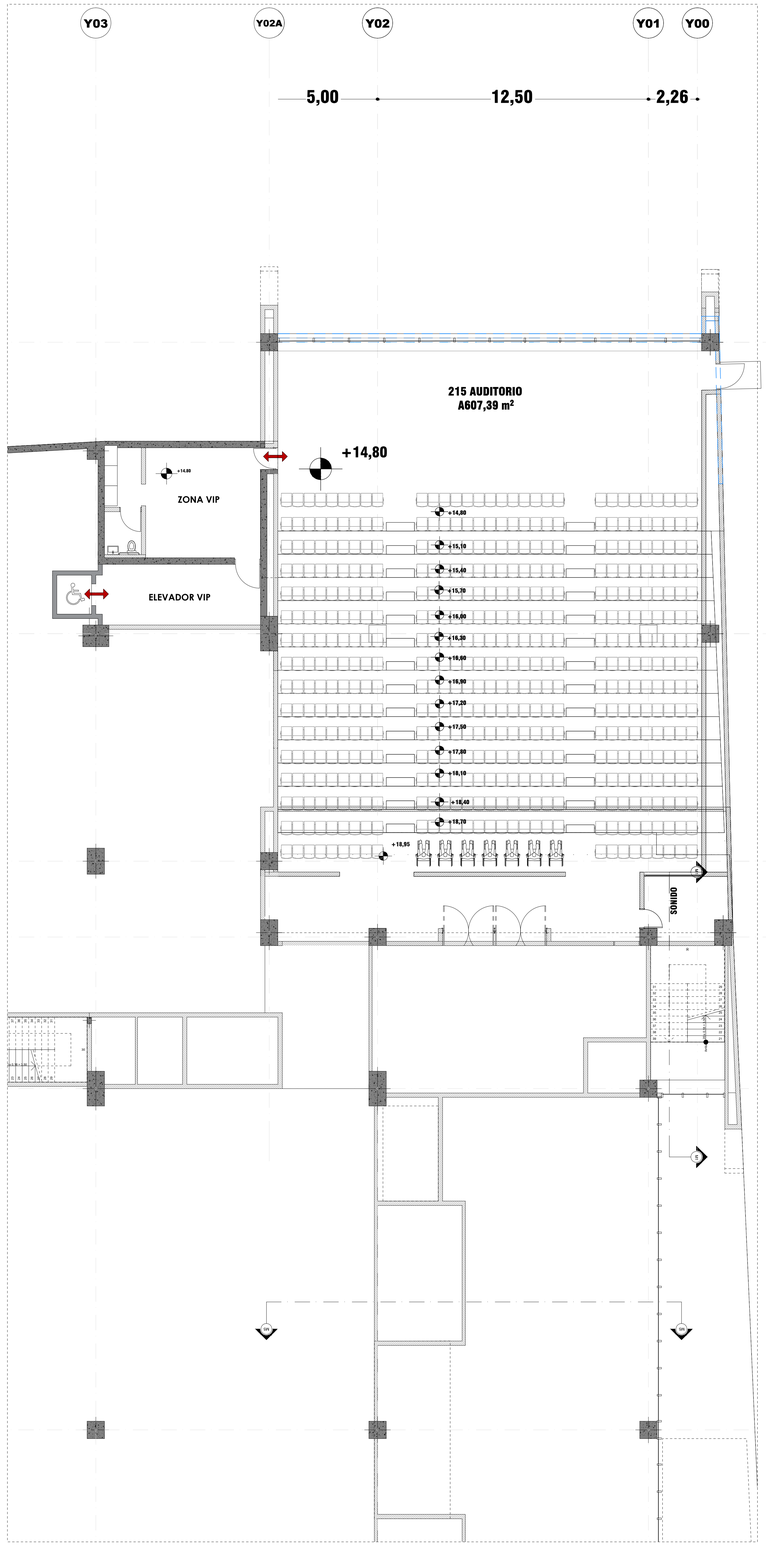

A8010.2
-

P BAJA MEZZANINE
ESCALA 1:100

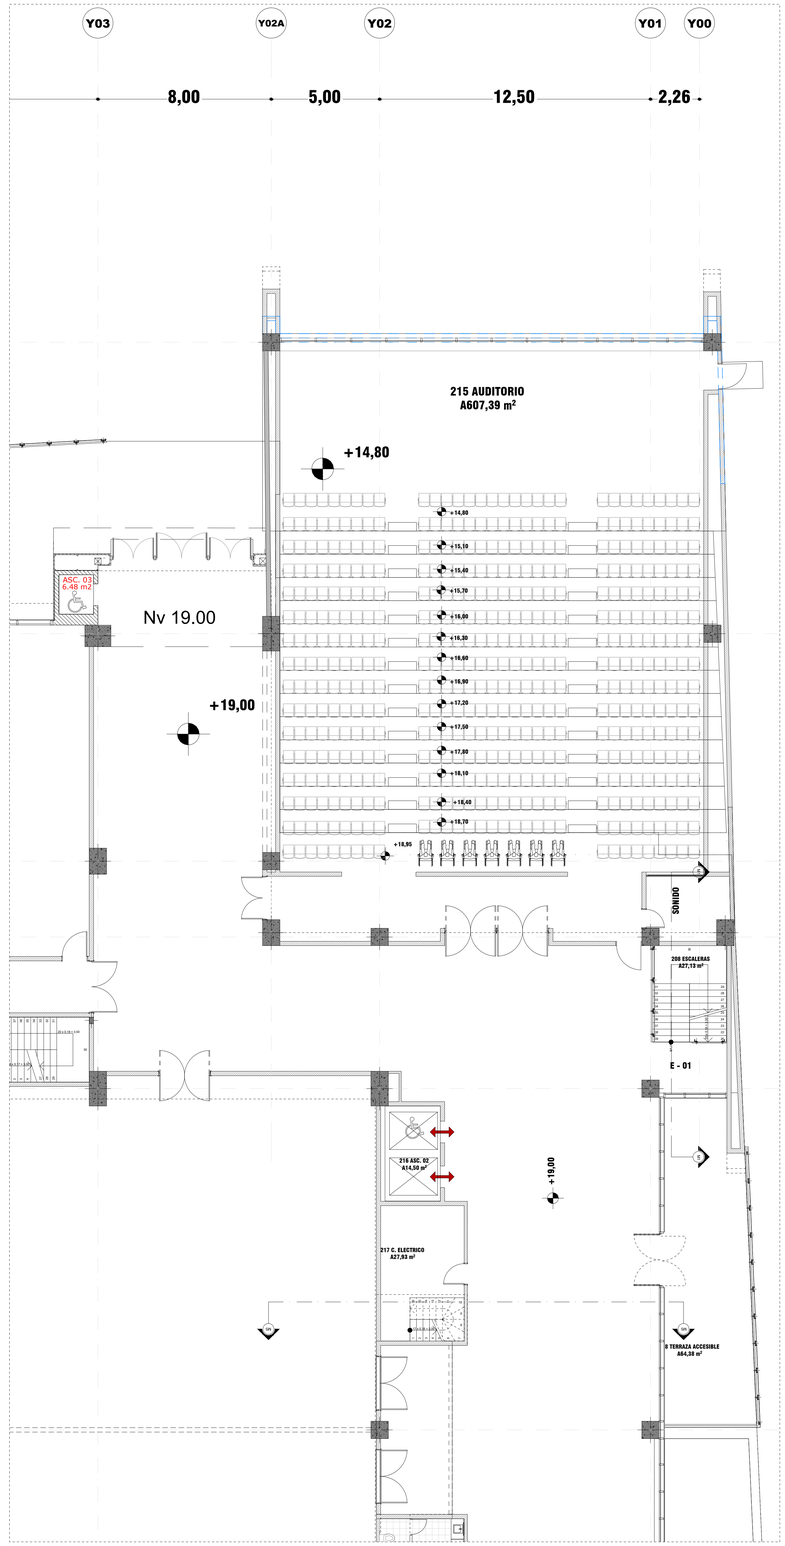

A8010.2
-

PISO 2 N+19.00
ESCALA 1:100

LA COTA DE TERRENO 2825.50
CORRESPONDE AL NIVEL DE PLANTA +12.00

EKRON CONSTRUCCIONES

PROYECTO:
EDIFICIO CENTRO DE CONVENCIONES DE LA PRIMERA ETAPA DEL PROYECTO "CENTRO DE CONVENCIONES METROPOLITANO DE LA CIUDAD DE QUITO"
QUITO - ECUADOR

PROPIETARIO:
ILUSTRE MUNICIPIO DEL DISTRITO METROPOLITANO DE QUITO

COMODATARIO:
ARQ. RODOLFO RENDÓN
CONSEJO ECUATORIANO DE EDIFICACIÓN SUSTENTABLE
RUC 0992763108001

PROFESIONAL RESPONSABLE
ARQ. JAIME VITERI
P.20027 / AM-1171
C.C. 0909990128

CONTIENE: **EDIFICIO ETAPA 1**
PROYECTO ARQUITECTONICO
PLANTAS

ESCALA :	1:100
FECHA :	06/02/2018
PROYECTO Nº	20
ARCHIVO Nº.	A101 DETALLES PLANTA BAJA

LAMINA Nº
A8010.2