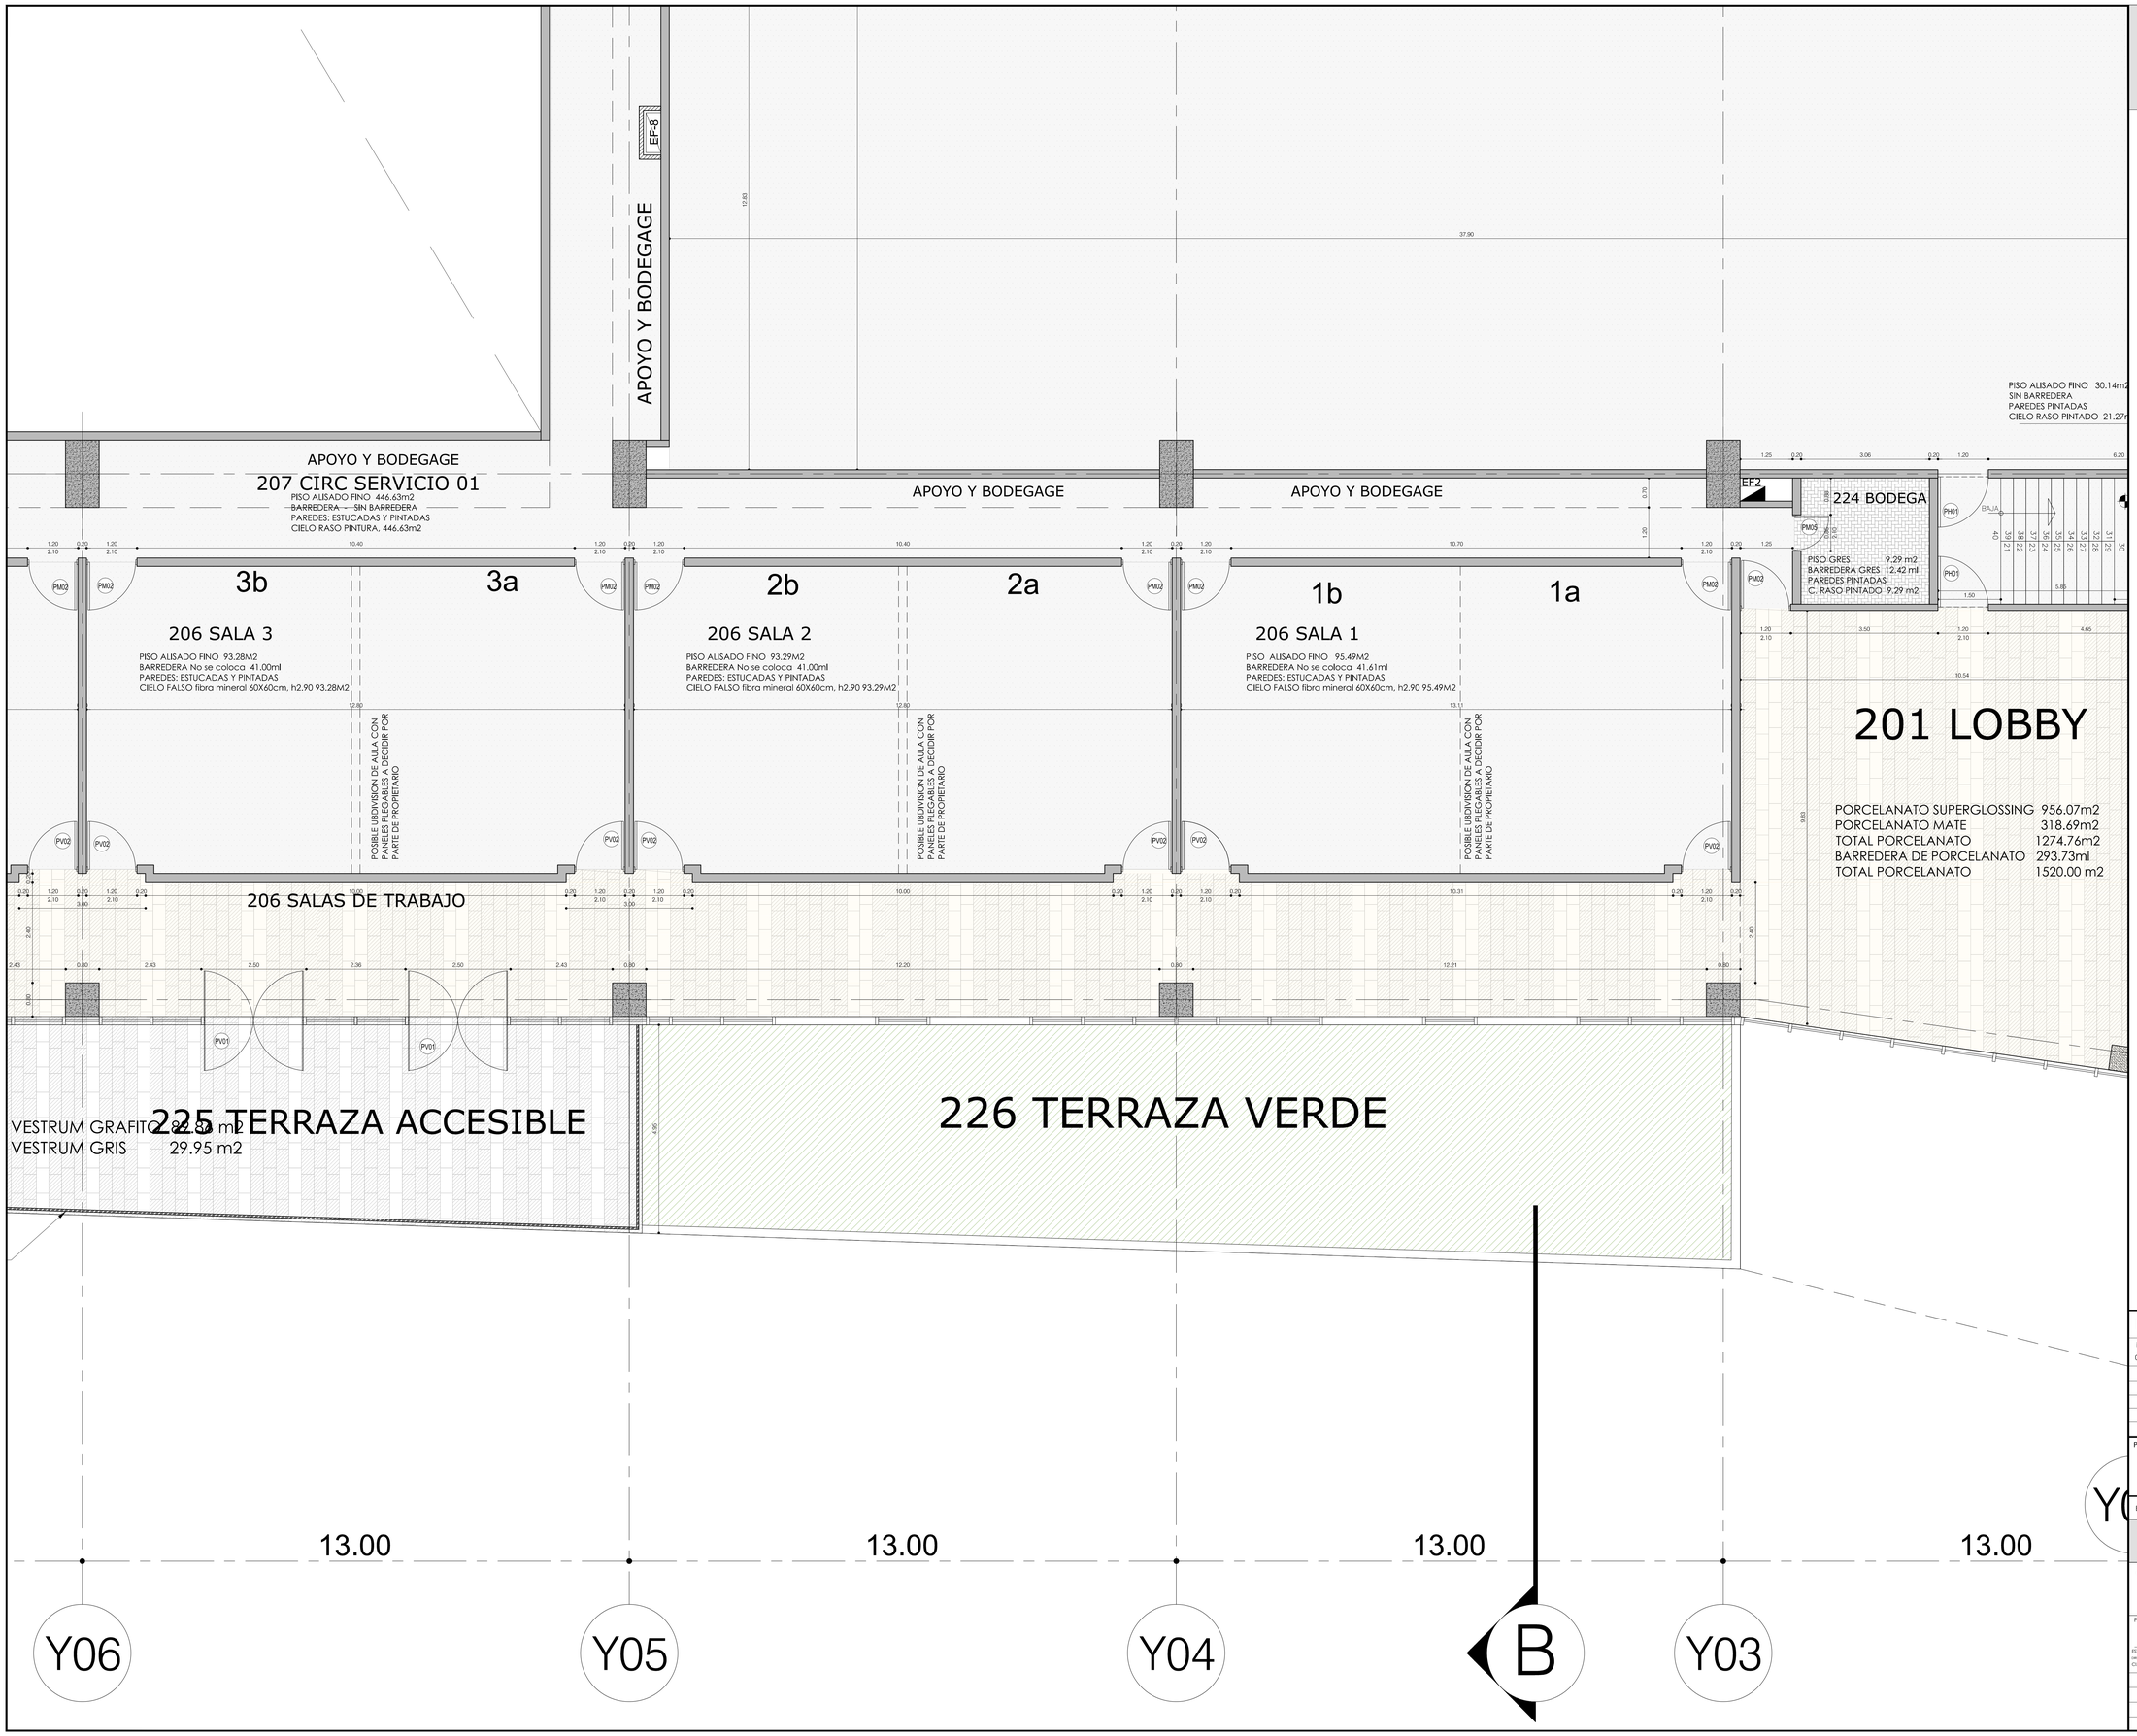

EKRON CONSTRUCCIONES

REVISIONES

Nº.	FECHA	REVISION
01	ABRIL 5 2016	ENTREGA PARA APROBACION FINAL

PROYECTO:

EDIFICIO CENTRO DE CONVENCIONES DE LA PRIMERA ETAPA DEL PROYECTO "CENTRO DE CONVENCIONES METROPOLITANO DE LA CIUDAD DE QUITO"

QUITO - ECUADOR

EDIFICIO: **EDIFICIO ETAPA 1**

EKRON CONSTRUCCIONES

PROYECTO ARQUITECTONICO

CONTIENE **DETALLES**
PLANTA PISO 2 Nv 19.00

PROPIETARIO:	COMODATARIO:	PROFESIONAL RESPONSABLE
ESTEBAN LLOAYZA SEVILLA DIRECTOR METROPOLITANO DE GESTIÓN DE BIENES INMUEBLES CI. 1710246253	ARQ. RODOLFO RENDÓN CONSEJO ECUATORIANO DE EDIFICACIÓN SUSTENTABLE RUC. 0992763150001	ARQ. JAIME VITERI P. 2002 / AM 1771 CI. 0500398010-8

ESCALA :	1: 50	LAMINA Nº	**A103c**
FECHA :	20 JUNIO 2017		
PROYECTO Nº	20		
ARCHIVO Nº	A103 DETALLES PISO 2	ORDEN DE LAMINA:	0 DE 0