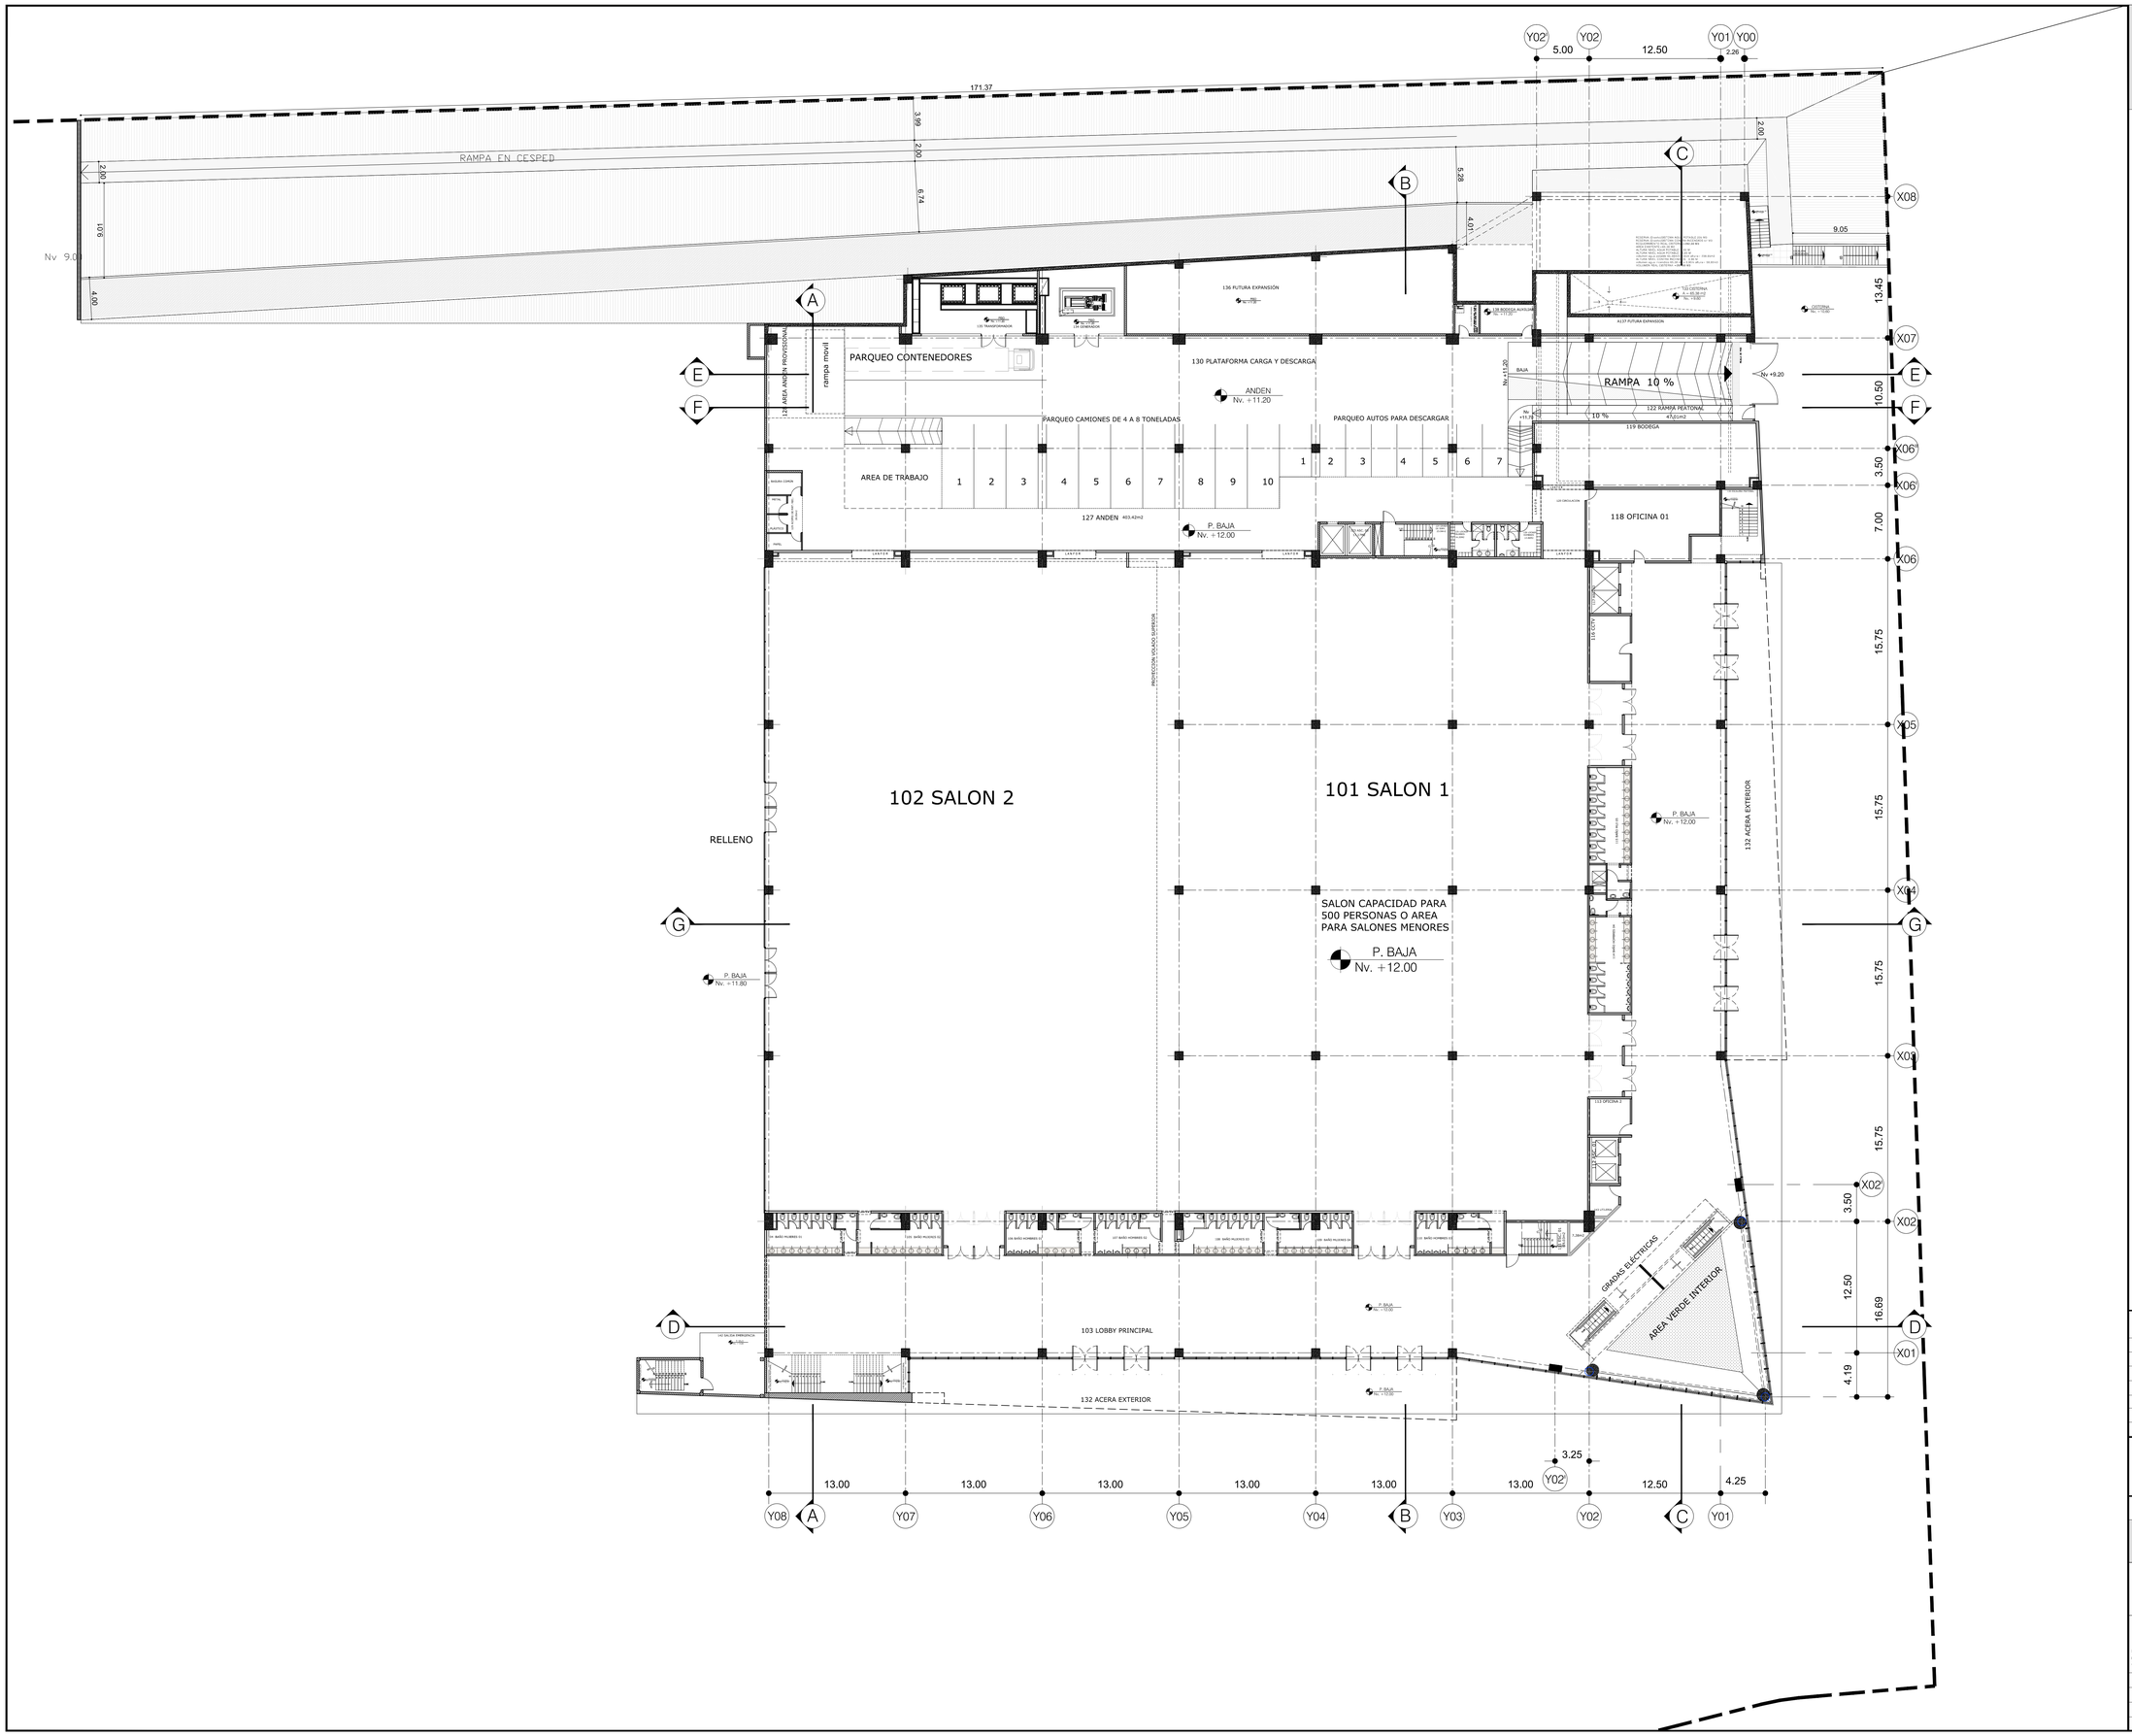

EKRON
CONSTRUCCIONES

LA COTA DE TERRENO 2825,50
CORRESPONDE AL NIVEL DE PLANTA +12.00

REVISIONES

Nº.	FECHA	REVISION
01	ABRIL 5 2016	ENTREGA PARA APROBACION FINAL

PROYECTO:
EDIFICIO CENTRO DE CONVENCIONES DE LA PRIMERA ETAPA DEL PROYECTO "CENTRO DE CONVENCIONES METROPOLITANO DE LA CIUDAD DE QUITO"
QUITO - ECUADOR

EDIFICIO: **EDIFICIO ETAPA 1**

EKRON CONSTRUCCIONES

PROYECTO ARQUITECTONICO

CONTIENE **PLANTA BAJA Nv+12.00**

PROPETARIO:	COMODATARIO:	PROFESIONAL RESPONSABLE
ESTEBAN LLOAYZA SEVILLA DIRECTOR METROPOLITANO DE GESTIÓN DE BIENES INMUEBLES CI. 1710246253-5	ARQ. RODOLFO RENDÓN CONSEJO ECUATORIANO DE EDIFICACIÓN SUSTENTABLE RUC. 0992762120001	ARQ. JAIME VITERI P. 20022 / AAE 1-8 CI. 0500990821-8

ESCALA :	1: 200	LAMINA Nº
FECHA :	20 JUNIO 2017	**A006**
PROYECTO Nº	20	
ARCHIVO Nº	A006 PLANTA BAJA	ORDEN DE LAMINA: 0 DE 0