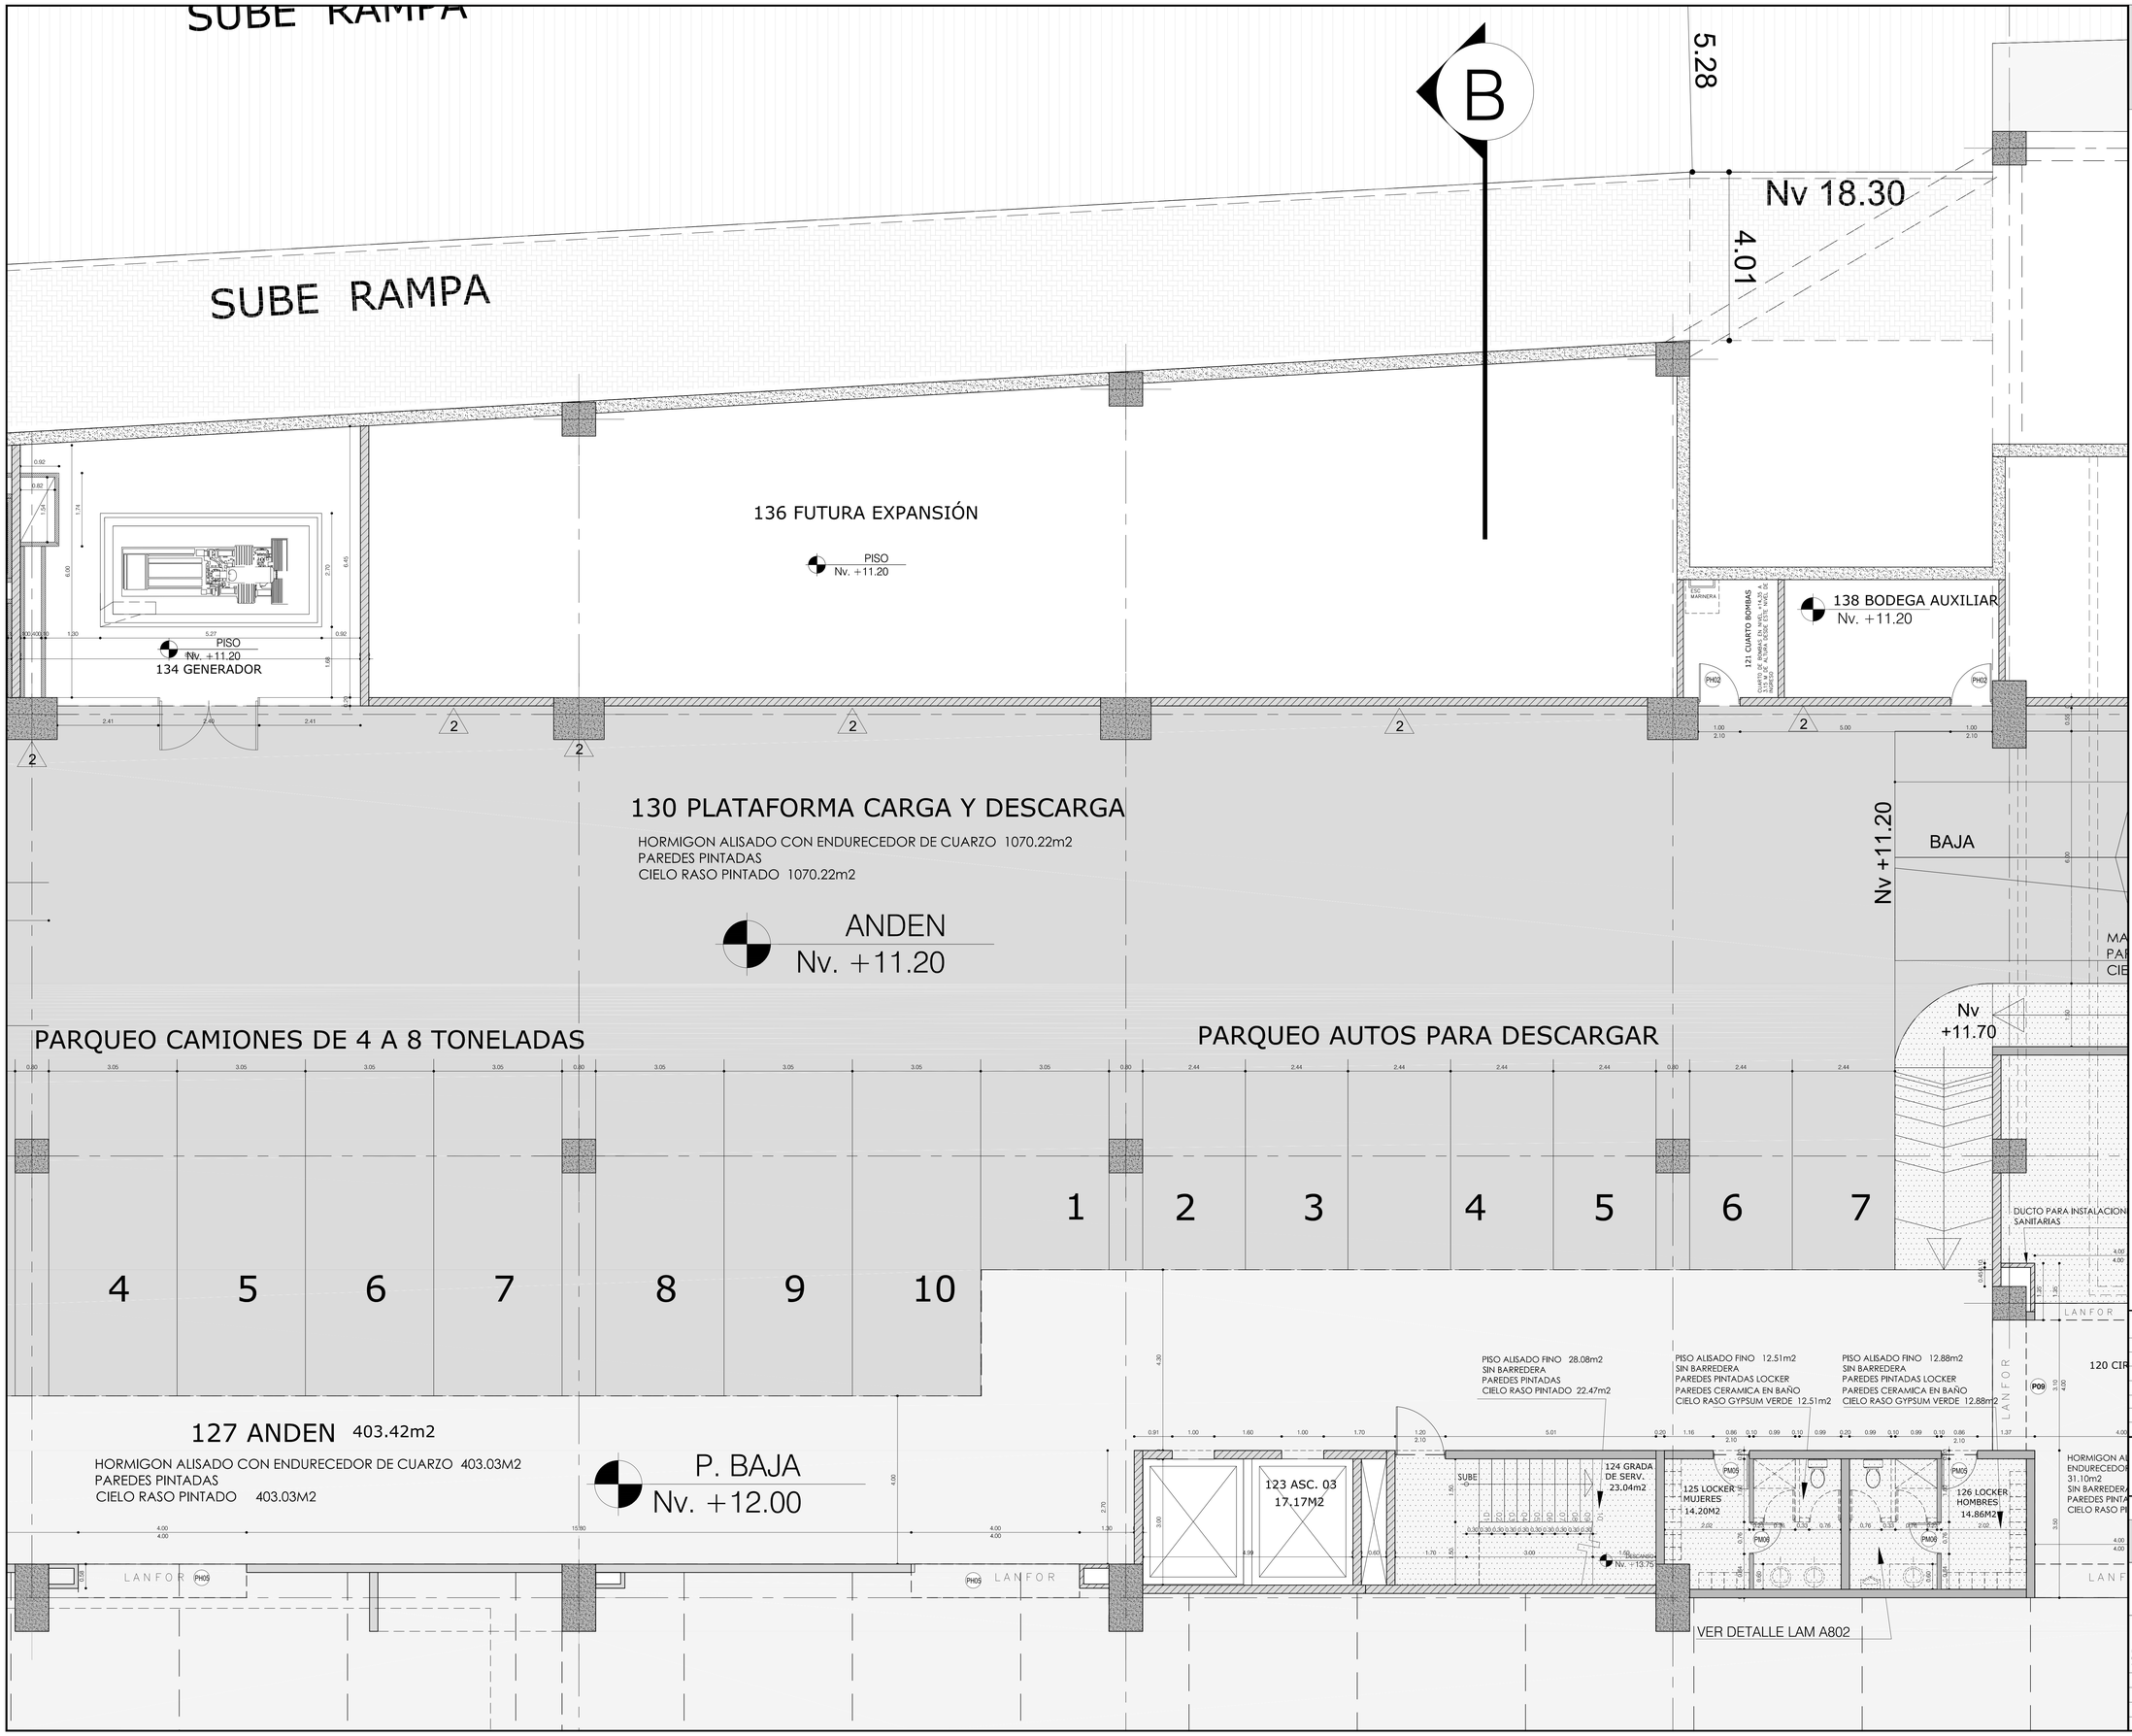

EKRON
CONSTRUCCIONES

SIMBOLOGIA ARQUITECTURA

DIBUJO	DESCRIPCION	UNID
P. BAJA Nv. +12.00	NIVEL	
	COLUMNA HORMIGON Fc: 240 Kg/cM2	U
	MAMPOSTERIA BLOQUE VIBROPRENSADO	U
	LAVAMANO SOBRE MESON	U
	INODORO CON FLUXOMETRO	U
	URINARIO A DEFINIR, NO SE COLOCA EN PRIMERA FASE	U
	LAVABO MINUSVALIDOS	U
	INODORO MINUSVALIDOS A DEFINIR NO SE COLOCA EN PRIMERA FSEE	U
M	SIMBOLOGIA MUEBLES	U
I	TIPO DE VENTANA	U
PV00	TIPO DE PUERTA DE VIDRIO TEMPLADO	U
PA00	TIPO DE PUERTA ACERO INOXIDABLE	U
PH00	TIPO DE PUERTA DE HIERRO	U
PM00	TIPO DE PUERTA MADERA	U
		U
		U
LLAMADO	LLAMADO A DETALLE	

SIMBOLOGIA ACABADOS

1	TERMINADO INTERIOR: ESTUCADO + PINTURA TIPO LATEX COLOR A DEFINIR	m2
2	TERMINADO EXTERIOR: ENLUCIDO + PINTURA EXTERIORES LATEX COLOR A DEFINIR	m2
3	TERMINADO : PORCELANATO 30x60	m2
4	TERMINADO : CERAMICA LOCAL	m2
5	PANEL ALUMINIO COMPUESTO 4mm ALUCOBOND PROCEDENCIA CHINA, INSTALADO SOBRE ESTRUCTURA DE ALUMINIO	m2
6	PANELES DE ACERO TIPO SANDUCHE CON AISLAMIENTO TERMOACÚSTICO	m2
	HORMIGON ALISADO CON ENDURECEDOR DE CUARZO	m2
	PISO ALISADO FINO	m2
	PISO PORCELANATO 60x60x0,01	m2
	PISO PORCELANATO BAÑOS VESTRUM GRIS 60x30	m2
	PORCELANATO BEIGE 60x30 DOBLE CARGA SUPERGLOSS BRILLANTE (LOBBY)	m2
	PORCELANATO BEIGE 60x30 DOBLE CARGA MATE (LOBBY)	m2
	TABLON GRES PORTAL SAHARA, BODEGAS Y AREAS DE SERVICIO	m2
	PISO PORCELANATO 60X30 ESCALERAS VESTRUM GRAFITO CON CANALES	m2
	PISO ALFOMBRA TIPO BOUCLET	m2
	PASAMANOS ACERO INOXIDABLE	ml
	AREA SIN ACABADOS	m2
	AREA VERDE	m2

LA COTA DE TERRENO 2825,50
CORRESPONDE AL NIVEL DE PLANTA +12.00

REVISIONES

Nº.	FECHA	REVISION
01	ABRIL 5 2016	ENTREGA PARA APROBACION FINAL

PROYECTO:
EDIFICIO CENTRO DE CONVENCIONES DE LA PRIMERA ETAPA DEL PROYECTO "CENTRO DE CONVENCIONES METROPOLITANO DE LA CIUDAD DE QUITO"
QUITO - ECUADOR

EDIFICIO: **EDIFICIO ETAPA 1**

EKRON CONSTRUCCIONES — **PROYECTO ARQUITECTONICO**

CONTIENE **PLANTA BAJA Nv+12.00**

PROPIETARIO:	COMODATARIO:	PROFESIONAL RESPONSABLE
ESTEBAN LOAYZA SEVILLA DIRECTOR METROPOLITANO DE GESTIÓN DE BIENES INMUEBLES CI. 1710240423-5	ARQ. RODOLFO RENDÓN CONSEJO ECUATORIANO DE EDIFICACIÓN SUSTENTABLE RUC 0992763210001	ARQ. JAIME VITERI F.2002 / AM 1771 CI. 0300998011-8

ESCALA :	1: 100	LAMINA Nº
FECHA :	20 JUNIO 2017	**A101h**
PROYECTO Nº	20	
ARCHIVO Nº	A101 DETALLES PLANTA BAJA	ORDEN DE LAMINA: 0 DE 0