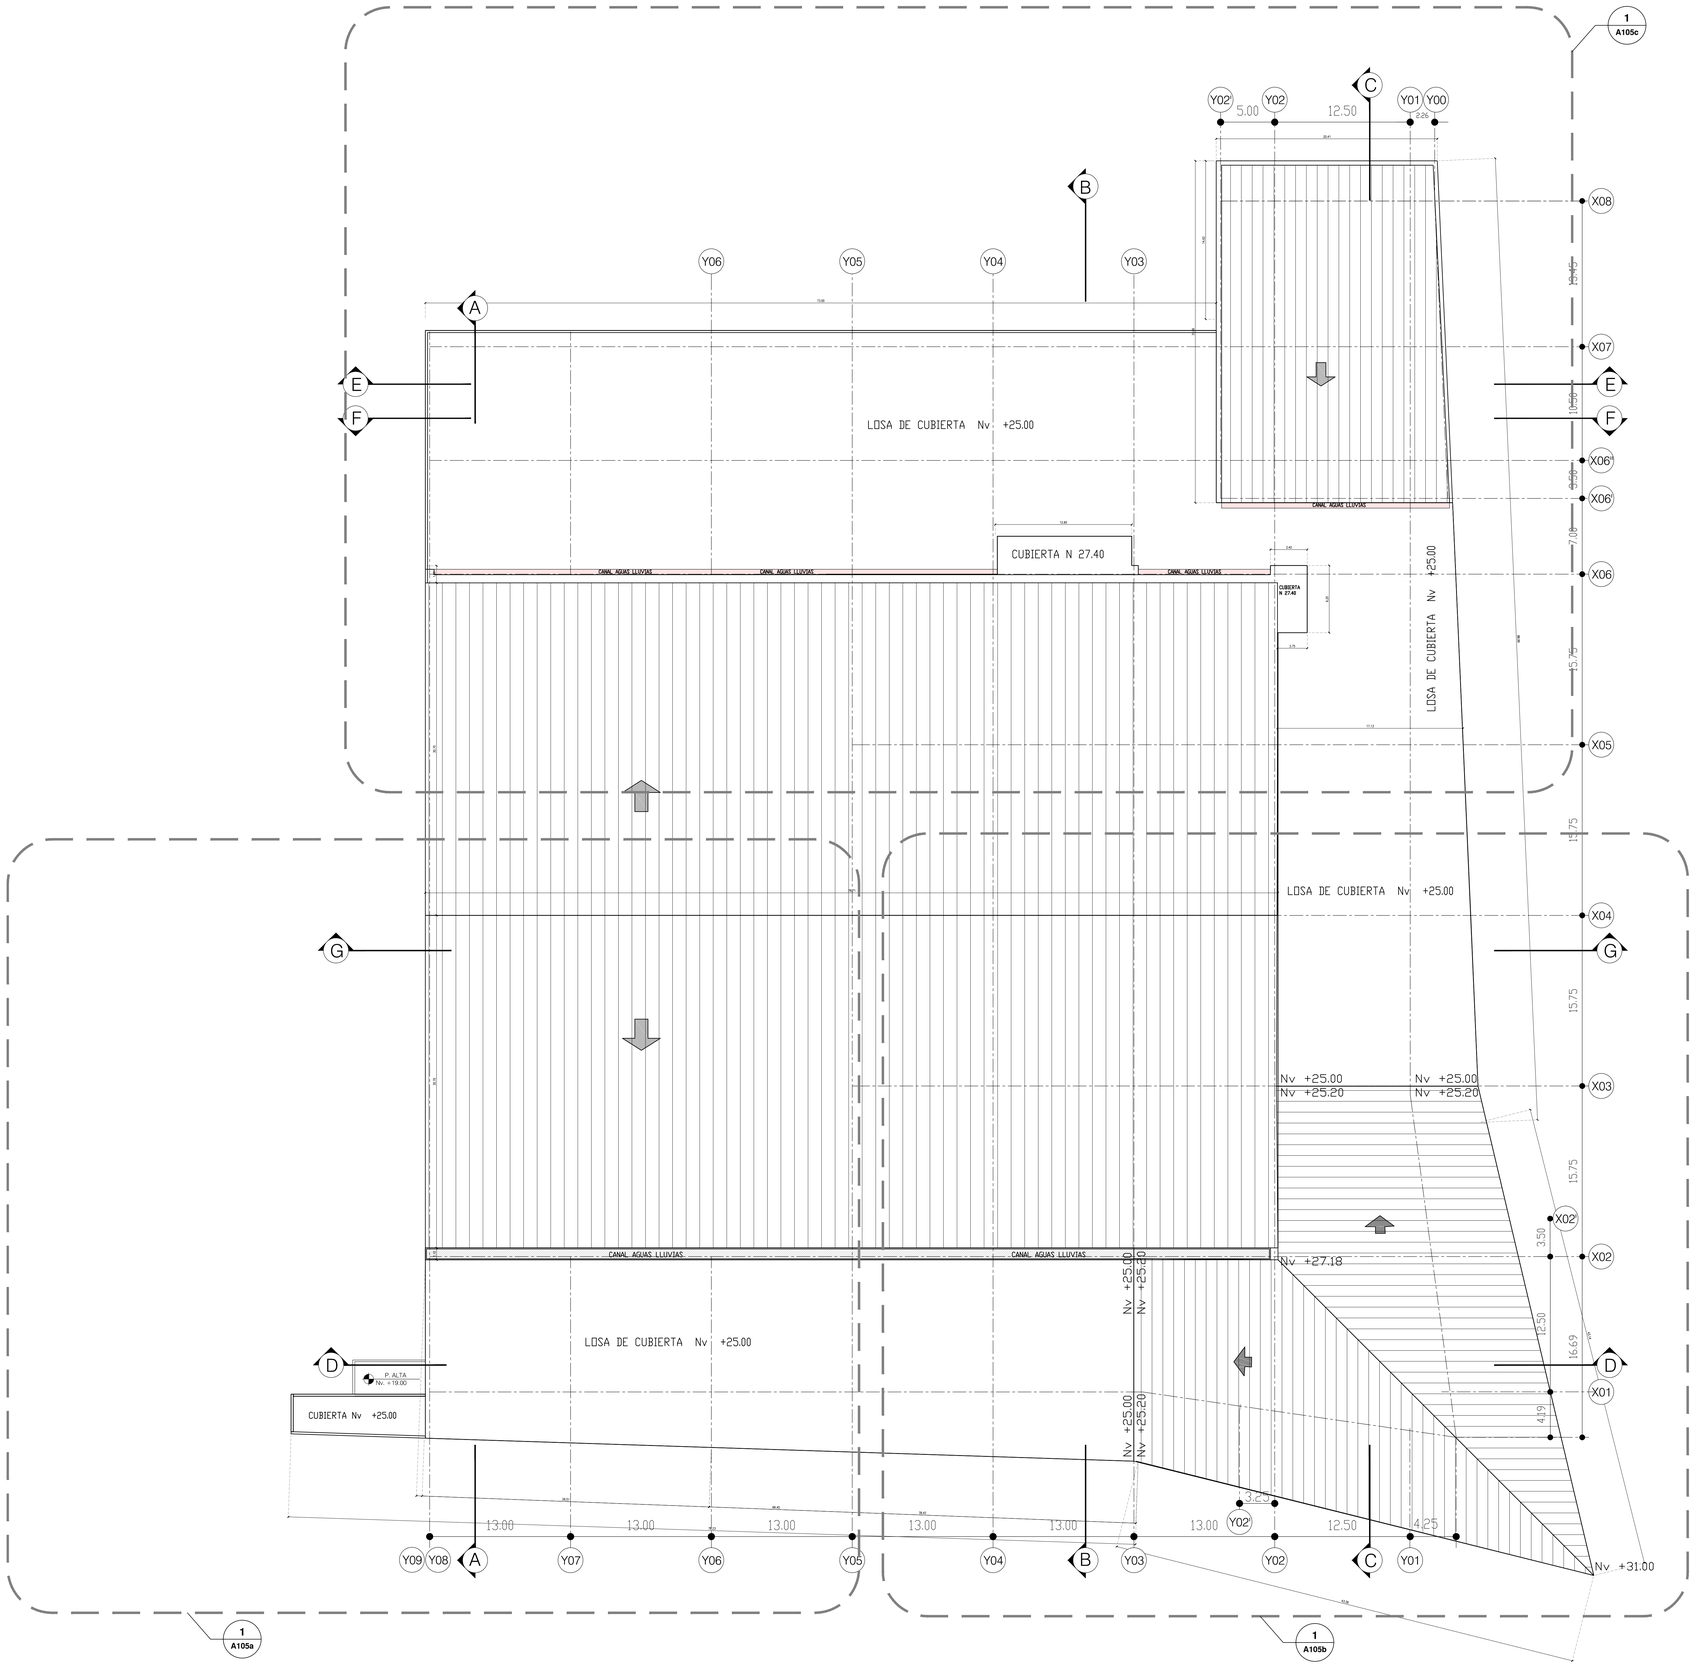

EKRON
CONSTRUCCIONES

SIMBOLOGIA ARQUITECTURA

DIBUJO	DESCRIPCION	UNID
P. BAJA Nv. +12.00	NIVEL	
	COLUMNA HORMIGON Fc: 240 Kg/cM2	U
	MAMPOSTERIA BLOQUE VIBROPRENSADO	U
	LAVAMANO oval 52 cm o similar	U
	INODORO A DEFINIR, NO SE COLOCA EN PRIMERA FASE	U
	URINARIO A DEFINIR, NO SE COLOCA EN PRIMERA FASE	U
	LAVAMANO MEDIO PEDESTAL A DEFINIR NO SE COLOCA EN PRIMERA FASE	U
	INODORO MINUSVALIDOS A DEFINIR NO SE COLOCA EN PRIMERA FSEE	U
M	SIMBOLOGIA MUEBLES	U
2 VE	VENTANA N° N° TIPO DE VENTANA	U
1 PE,RL	PUERTA N° TIPO DE PUERTA ENROLLABLE	U
1 PE,AI	PUERTA N° TIPO DE PUERTA ACERO INOXIDABLE	U
1 PE,CF	PUERTA N° TIPO DE PUERTA CORTAFUEGO	U
1 PE,M	PUERTA N° TIPO DE PUERTA MADERA	U
1 PE,V	PUERTA N° TIPO DE PUERTA VIDRIO	U
1 PE,M	PUERTA N° TIPO DE PUERTA MALLA	U
LLAMADO	LLAMADO A DETALLE	

SIMBOLOGIA ACABADOS

1	TERMINADO : ESTUCADO + PINTURA TIPO LATEX BLANCO	m2
2	TERMINADO: ENLUCIDO + PINTURA EXTERIORES TIPO	m2
3	TERMINADO : PORCELANATO LOCAL	m2
4	TERMINADO : CERAMICA LOCAL	m2
5	PANEL ALUMINIO COMPUESTO 4mm PROCEDENCIA CHINA, INSTALADO SOBRE ESTRUCTURA DE ALUMINIO	m2
6	PANELES DE ACERO TIPO SANDUCHE CON AISLAMIENTO TERMOACÓSTICO	m2
	PORCELANATO MATE 60x30x,005	m2
	PORCELANATO BRILLANTE 60x30x,005	m2
	PIEDRA ANDESITICA 60x30x0,03	m2
	HORMIGON ALISADO CON CUARZO Y JUNTAS DE CONTRACCION CADA 4m	m2
	HORMIGON ALISADO GRUESO	m2
	HORMIGON ALISADO FINO	m2
	ALFOMBRA LOCAL TIPO BUCLET	m2
	PISO FLOTANTE 8 mm	m2
	PASAMANOS ACERO INOXIDABLE	ml
	AREA SIN ACABADOS	m2
	AREA VERDE	m2

REVISIONES

N°.	FECHA	REVISION
01	ABRIL 5 2016	ENTREGA PARA APROBACION FINAL

PROYECTO:

EDIFICIO CENTRO DE CONVENCIONES DE LA PRIMERA ETAPA DEL PROYECTO "CENTRO DE CONVENCIONES METROPOLITANO DE LA CIUDAD DE QUITO"
QUITO - ECUADOR

EDIFICIO: **EDIFICIO ETAPA 1**

EKRON CONSTRUCCIONES

PROYECTO ARQUITECTONICO

CONTIENE **DETALLES**
PLANTA DE CUBIERTAS Nv +27.40

PROPIETARIO:	COMODATARIO:	PROFESIONAL RESPONSABLE
ESTEBAN LLOAYZA SEVILLA DIRECTOR METROPOLITANO DE GESTIÓN DE BIENES INMUEBLES CI. 171024423-5	ARQ. RODOLFO RENDÓN CONSEJO ECUATORIANO DE EDIFICACIÓN SUSTENTABLE RUC. 0992762120001	ARQ. JAIME VITERI P.2002 / AM 1771 CI. 0200399821-8

ESCALA : 1: 200
FECHA : 20 JUNIO 2017
PROYECTO N° 20
ARCHIVO N° A106 DETALLES P CUBIERTAS

LAMINA N°
A106a
ORDEN DE LAMINA: 00 DE 00