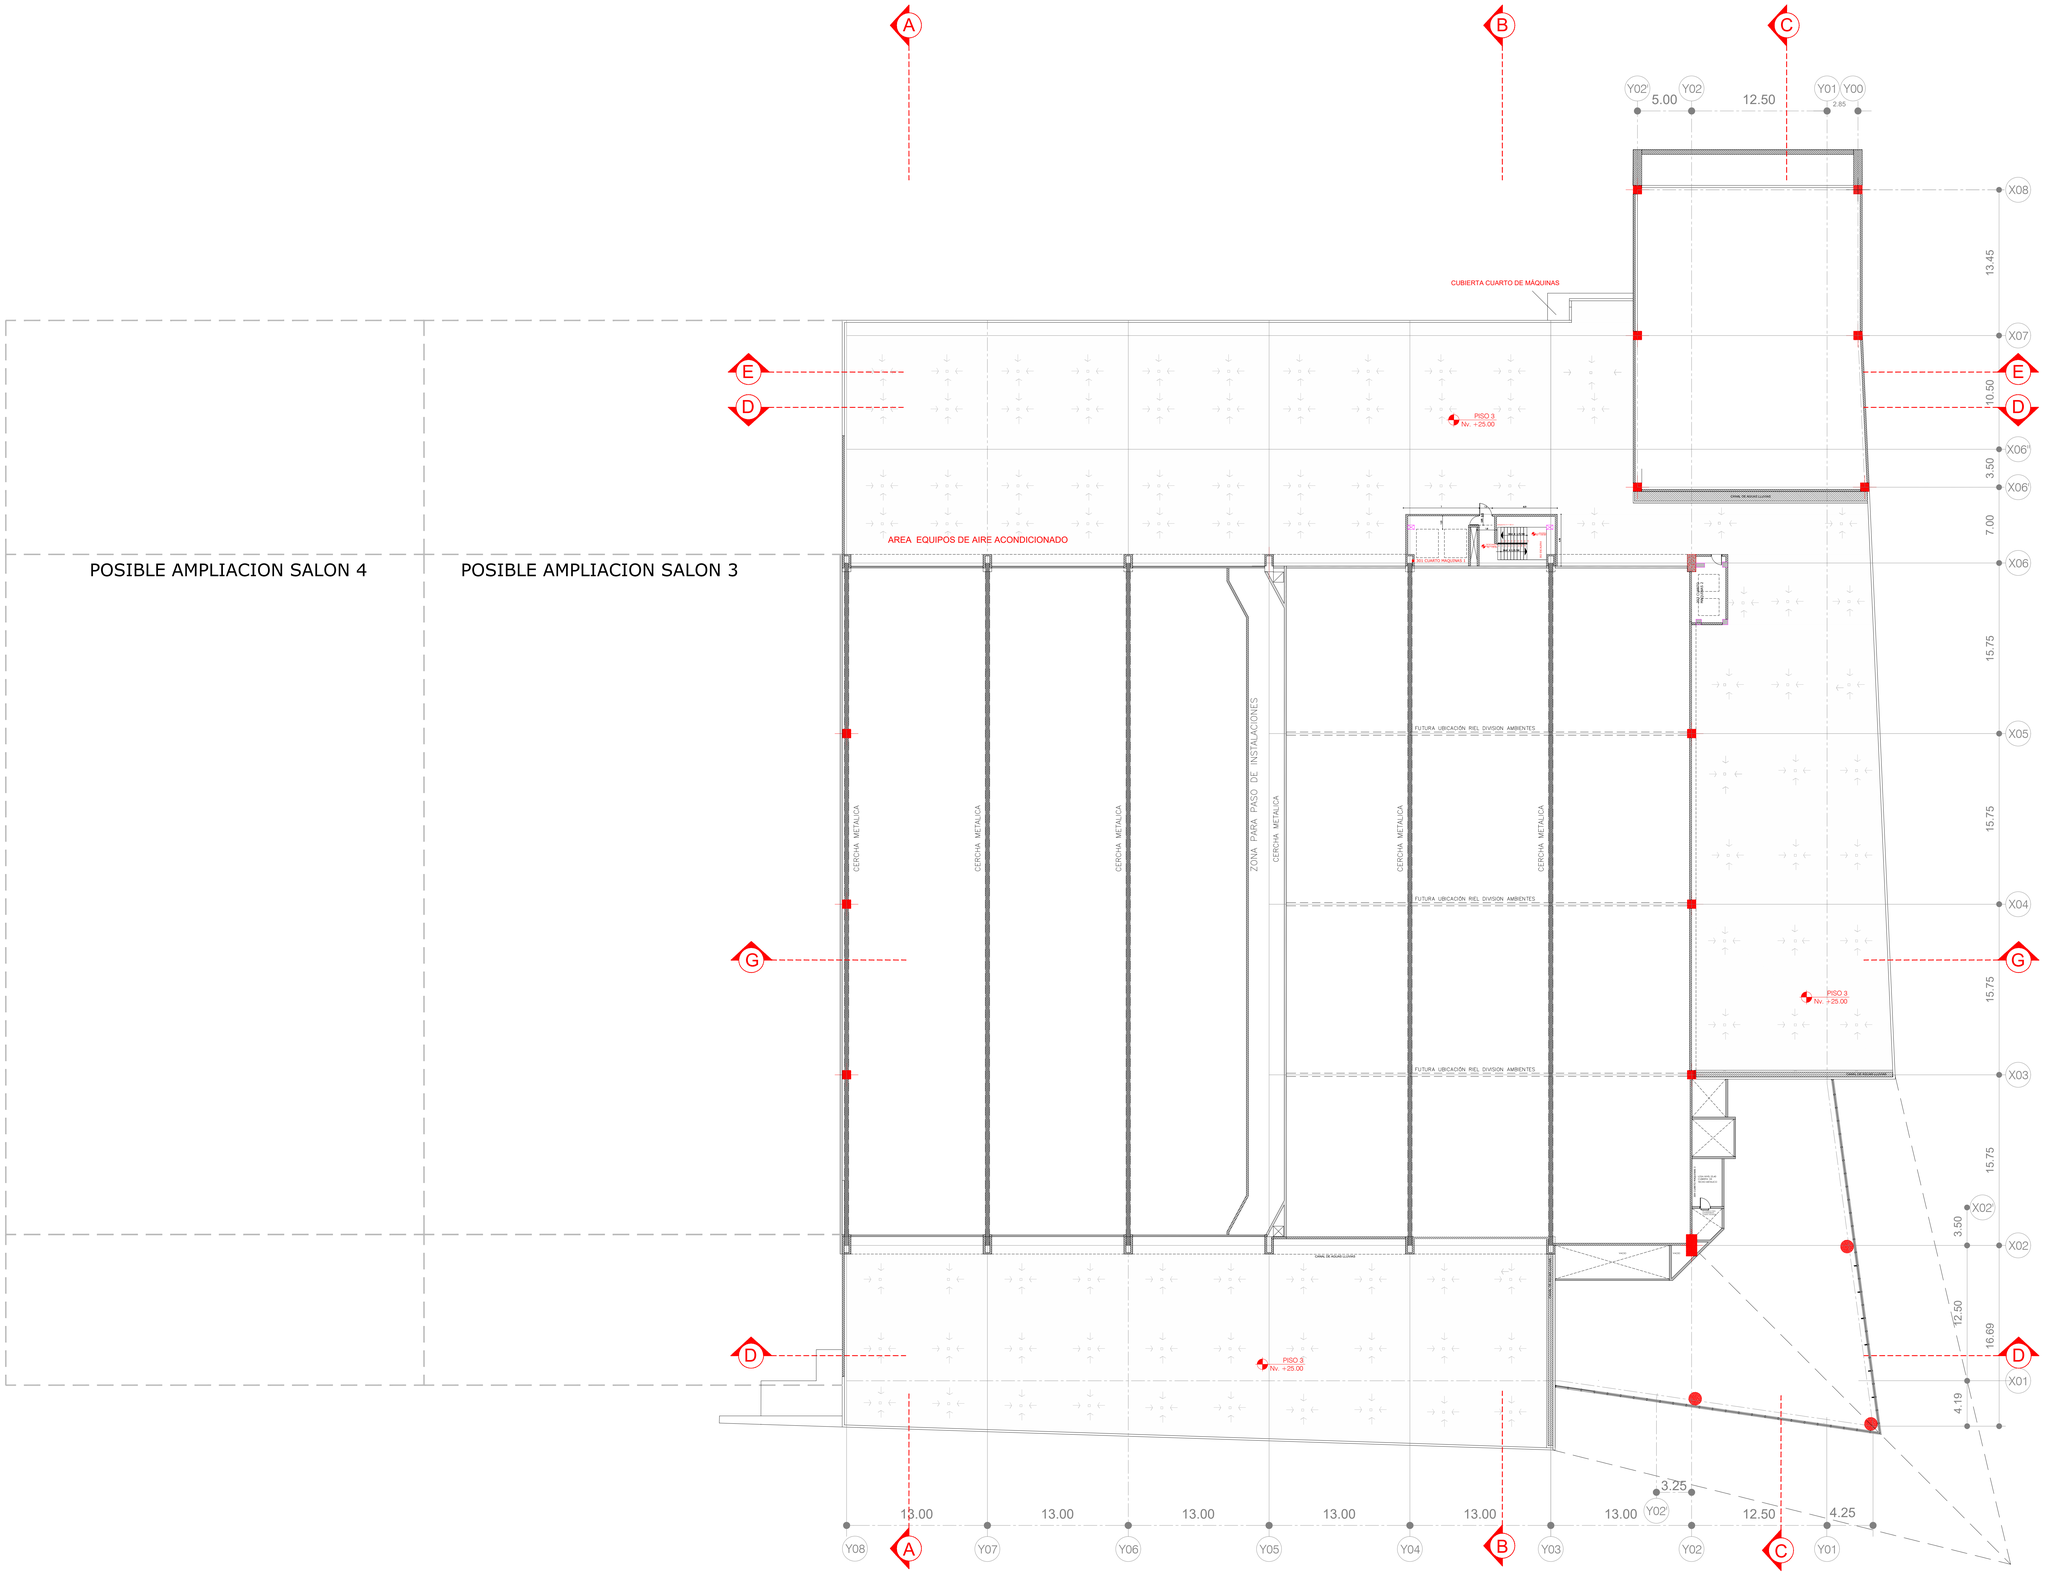

EKRON

PROYECTO:
EDIFICIO CENTRO DE CONVENCIONES DE LA PRIMERA ETAPA DEL PROYECTO "CENTRO DE CONVENCIONES METROPOLITANO DE LA CIUDAD DE QUITO"
QUITO - ECUADOR

PROPIETARIO:
ILUSTRE MUNICIPIO DEL DISTRITO METROPOLITANO DE QUITO

COMODATARIO:
ARQ. RODOLFO RENDON
CONSEJO ECUATORIANO DE EDIFICACIÓN SUSTENTABLE
RUC 0992743310001

PROFESIONAL RESPONSABLE
ARQ. JAIME VITERI
P.2002 / AM-1771
CI. 0500199015

CONTIENE **EDIFICIO ETAPA 1**
PROYECTO ARQUITECTONICO
PLANTA PISO 3 Nv+25.00

ESCALA :	1: 200
FECHA :	2017 SEPTIEMBRE 06
PROYECTO N°	20
ARCHIVO N°	

LAMINA N°
A010
0 DE 0