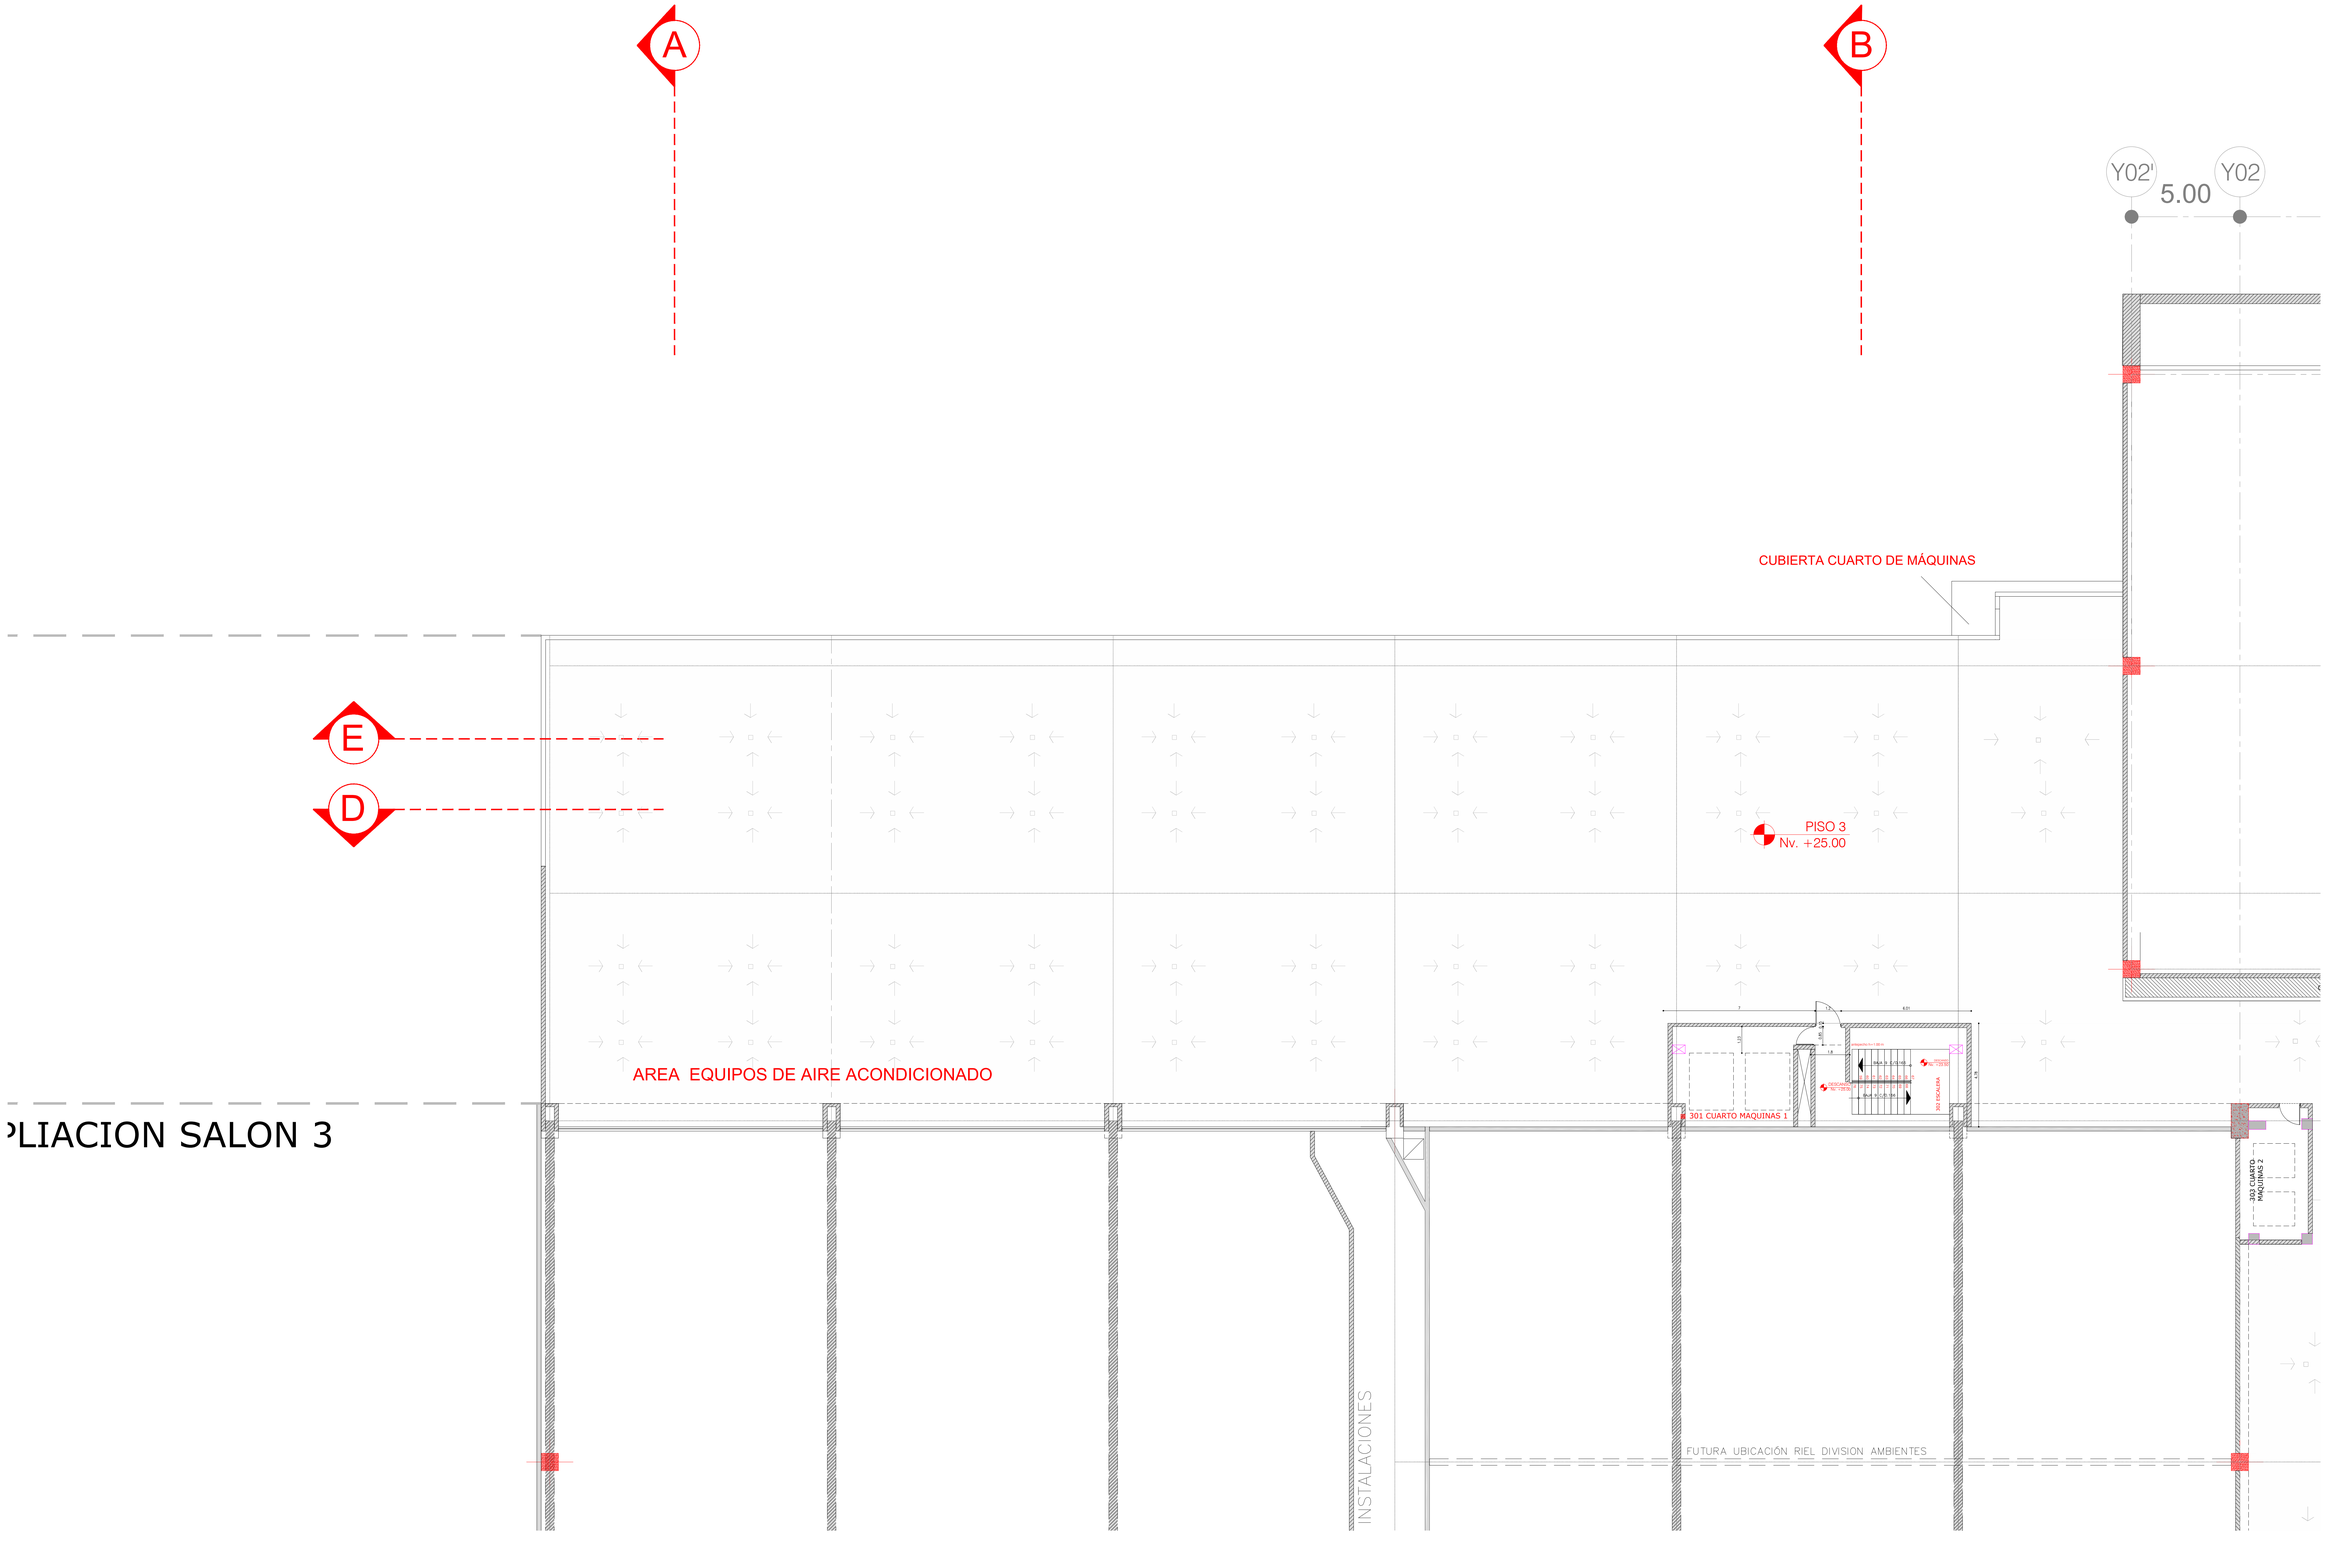


6.

PISO 3 N+25.00

1:100

**LA COTA DE TERRENO 2825,50**
**CORRESPONDE AL NIVEL DE PLANTA +12.0**

EKRON CONSTRUCCIONES

PROYECTO:
**EDIFICIO CENTRO DE CONVENCIONES DE LA PRIMERA ETAPA DEL PROYECTO "CENTRO DE CONVENCIONES METROPOLITANO DE LA CIUDAD DE QUITO"**
QUITO - ECUADOR

PROPIETARIO:
ILUSTRE MUNICIPIO DEL DISTRITO METROPOLITANO DE QUITO

COMODATARIO:
ARQ. RODOLFO RENDÓN
CONSEJO ECUATORIANO DE EDIFICACIÓN SUSTENTABLE
R.U.C. 0992763150001

PROFESIONAL RESPONSABLE
ARQ. JAIME VITERI
P-2002 / AM-1571
CI: 0500490601-8

CONTIENE: **EDIFICIO ETAPA 1**
**PROYECTO ARQUITECTONICO**
**PISO 3 - ZONA 1**

| | |
|---|---|
| ESCALA : | 1:100 |
| FECHA : | 20/10/2017 |
| PROYECTO N° | 20 |
| ARCHIVO N° | A101 DETALLES PLANTA BAJA |

LAMINA N°
**A103.2**