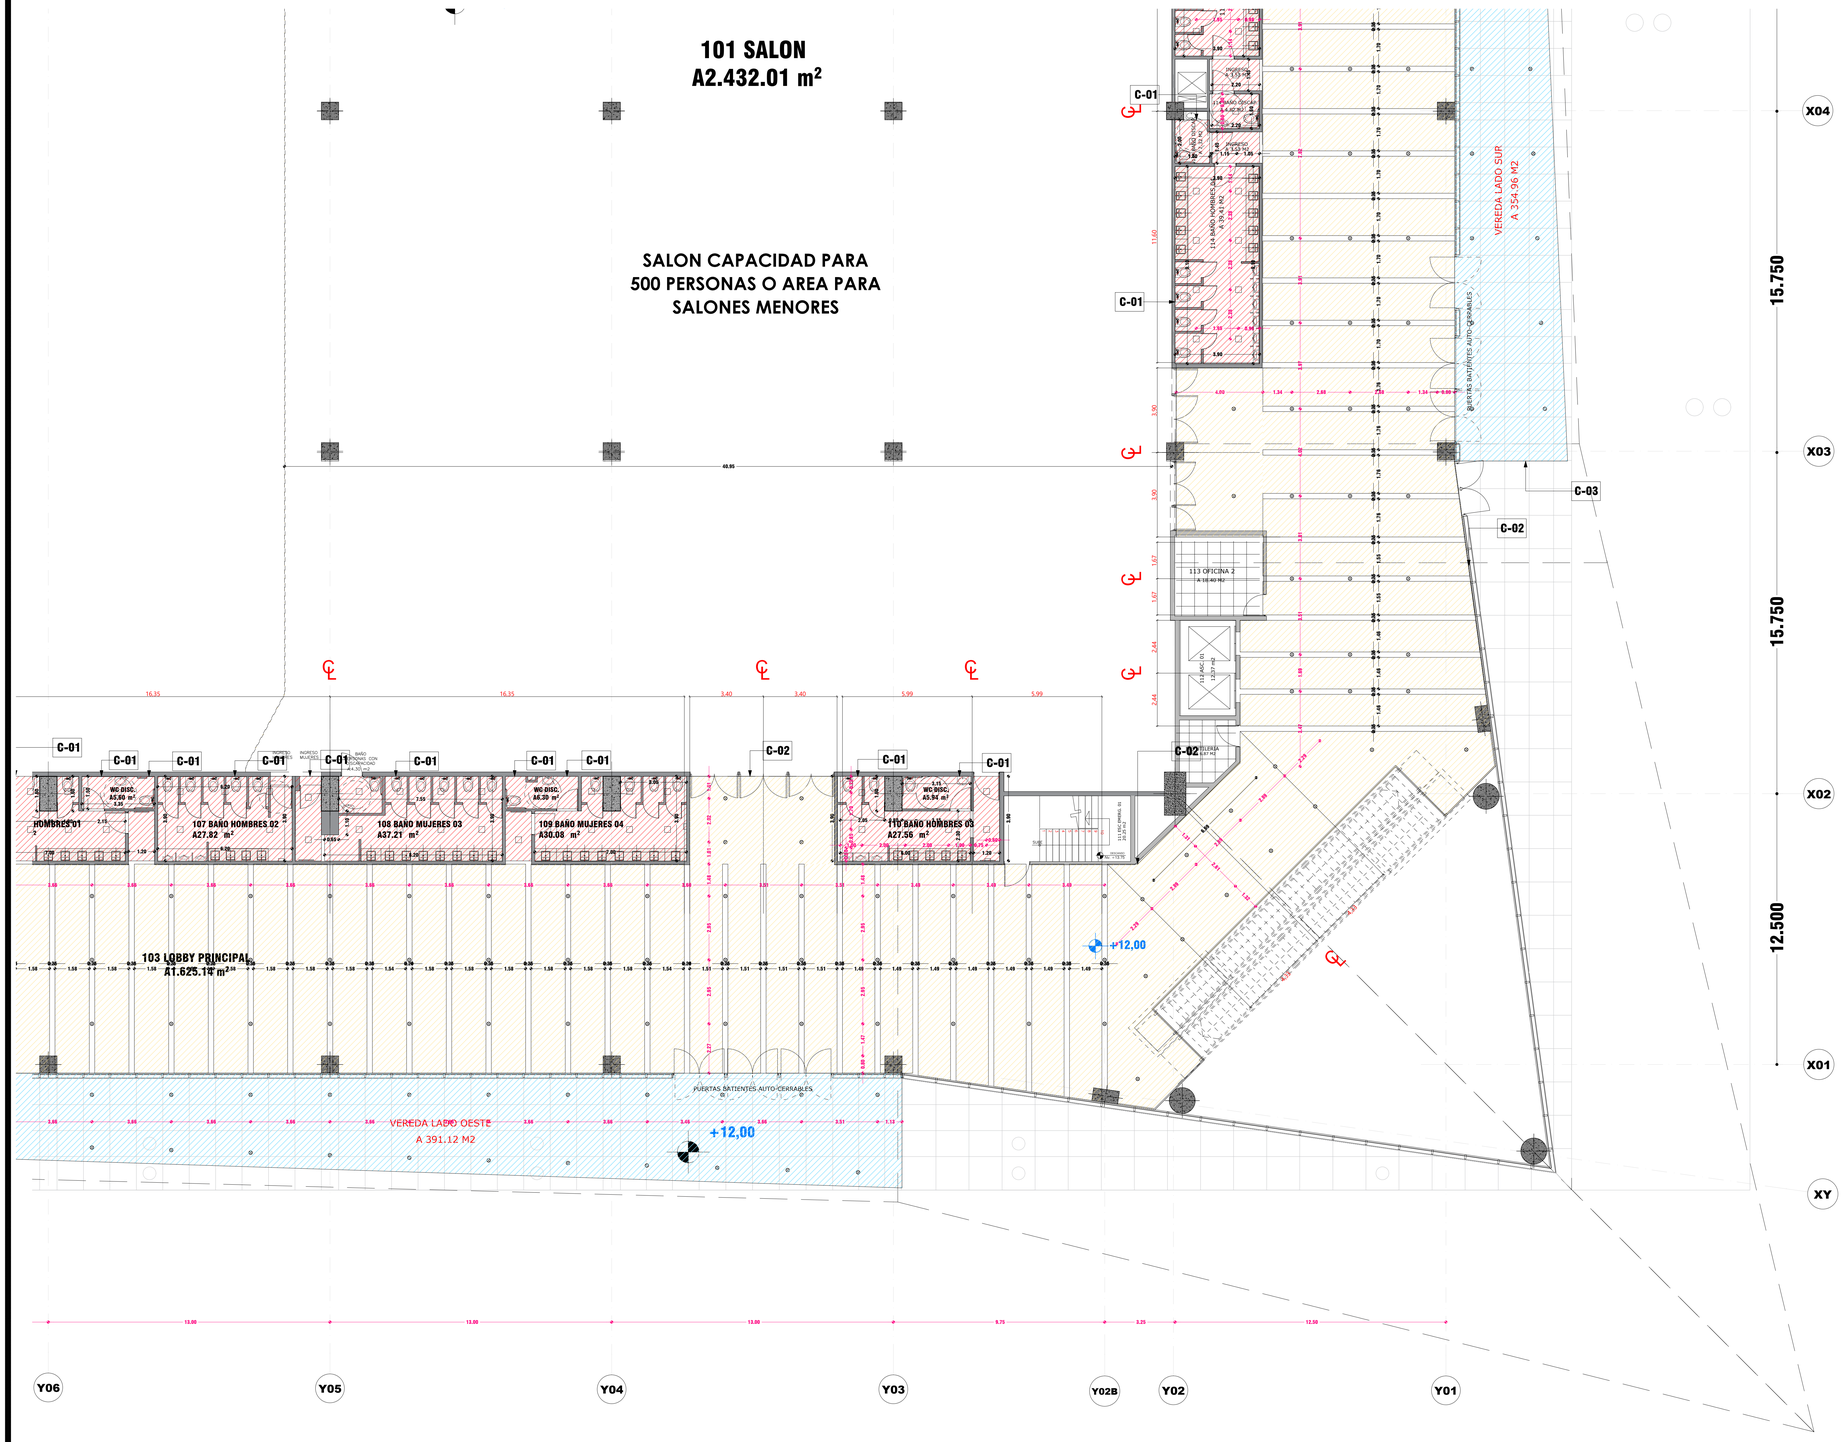

C1 CIELO FALSO DE GYPSUM COLOR BLANCO ALTURA: 2.80 DESDE EL NIVEL DE PISO TERMINADO, USO EN BATERIAS SANITARIAS

C2 CIELO FALSO DE GYPSUM COLOR BLANCO ALTURA: 5.55 DESDE EL NIVEL DE PISO TERMINADO EN PLANTA BAJA, ALTURA 4.40 DESDE PISO TERMIANDO EN PISO DOS, (VERIFICAR NIVELS EN SECCIONES)

C3 CIELO FALSO DE GYPSUM PARA EXTERIORES COLOR BLANCO ALTURA: 5.55 DESDE EL NIVEL DE PISO TERMINADO, USO EN EXTERIORES

C4 CIELO FALSO DE ALUMINIO COMPUESTO COLOR BLANCO ALTURA VARIABLE, USO EN EXTERIORES Y SOBRE ESCALERAS MECANICAS

C5 CIELO FALSO DE AMSTRON MODULOS 61 X 61 COLOR BLANCO ALTURA: VARIABLE, VERIFICAR NIVELES EN PLANOS USO EN SALONES

LUCES DE LOBBY DE ACUERDO A ESPECIFICACIONES DE INGENIERIA ELECTRICA

LUCES PARA BAÑOS DE ACUERDO A ESPECIFICACIONES DE INGENIRIA ELECTRICA

COTAS DE CIELO FALSO.

COTAS DE UBICACION DE LUCES

2. PLANTA BAJA N 12.00 Esc 1:100

LA COTA DE TERRENO 2825,50 CORRESPONDE AL NIVEL DE PLANTA +12.00

EKRON CONSTRUCCIONES

PROYECTO:
EDIFICIO CENTRO DE CONVENCIONES DE LA PRIMERA ETAPA DEL PROYECTO "CENTRO DE CONVENCIONES METROPOLITANO DE LA CIUDAD DE QUITO"
QUITO - ECUADOR

PROPIETARIO:
ILUSTRE MUNICIPIO DEL DISTRITO METROPOLITANO DE QUITO

COMODATARIO:
ARQ. RODOLFO RENDÓN
CONSEJO ECUATORIANO DE EDIFICACIÓN SUSTENTABLE
RUC 0992743138001

PROFESIONAL RESPONSABLE
ARQ. JAIME VITERI
P.2002 / AM (77)
CI. 0200990812

CONTIENE: **EDIFICIO ETAPA 1**
PROYECTO ARQUITECTONICO
ZONA 2

ESCALA :	1:100
FECHA :	20/10/2017
PROYECTO Nº	20
ARCHIVO Nº	A101 DETALLES PLANTA BAJA

LAMINA Nº
A201.3