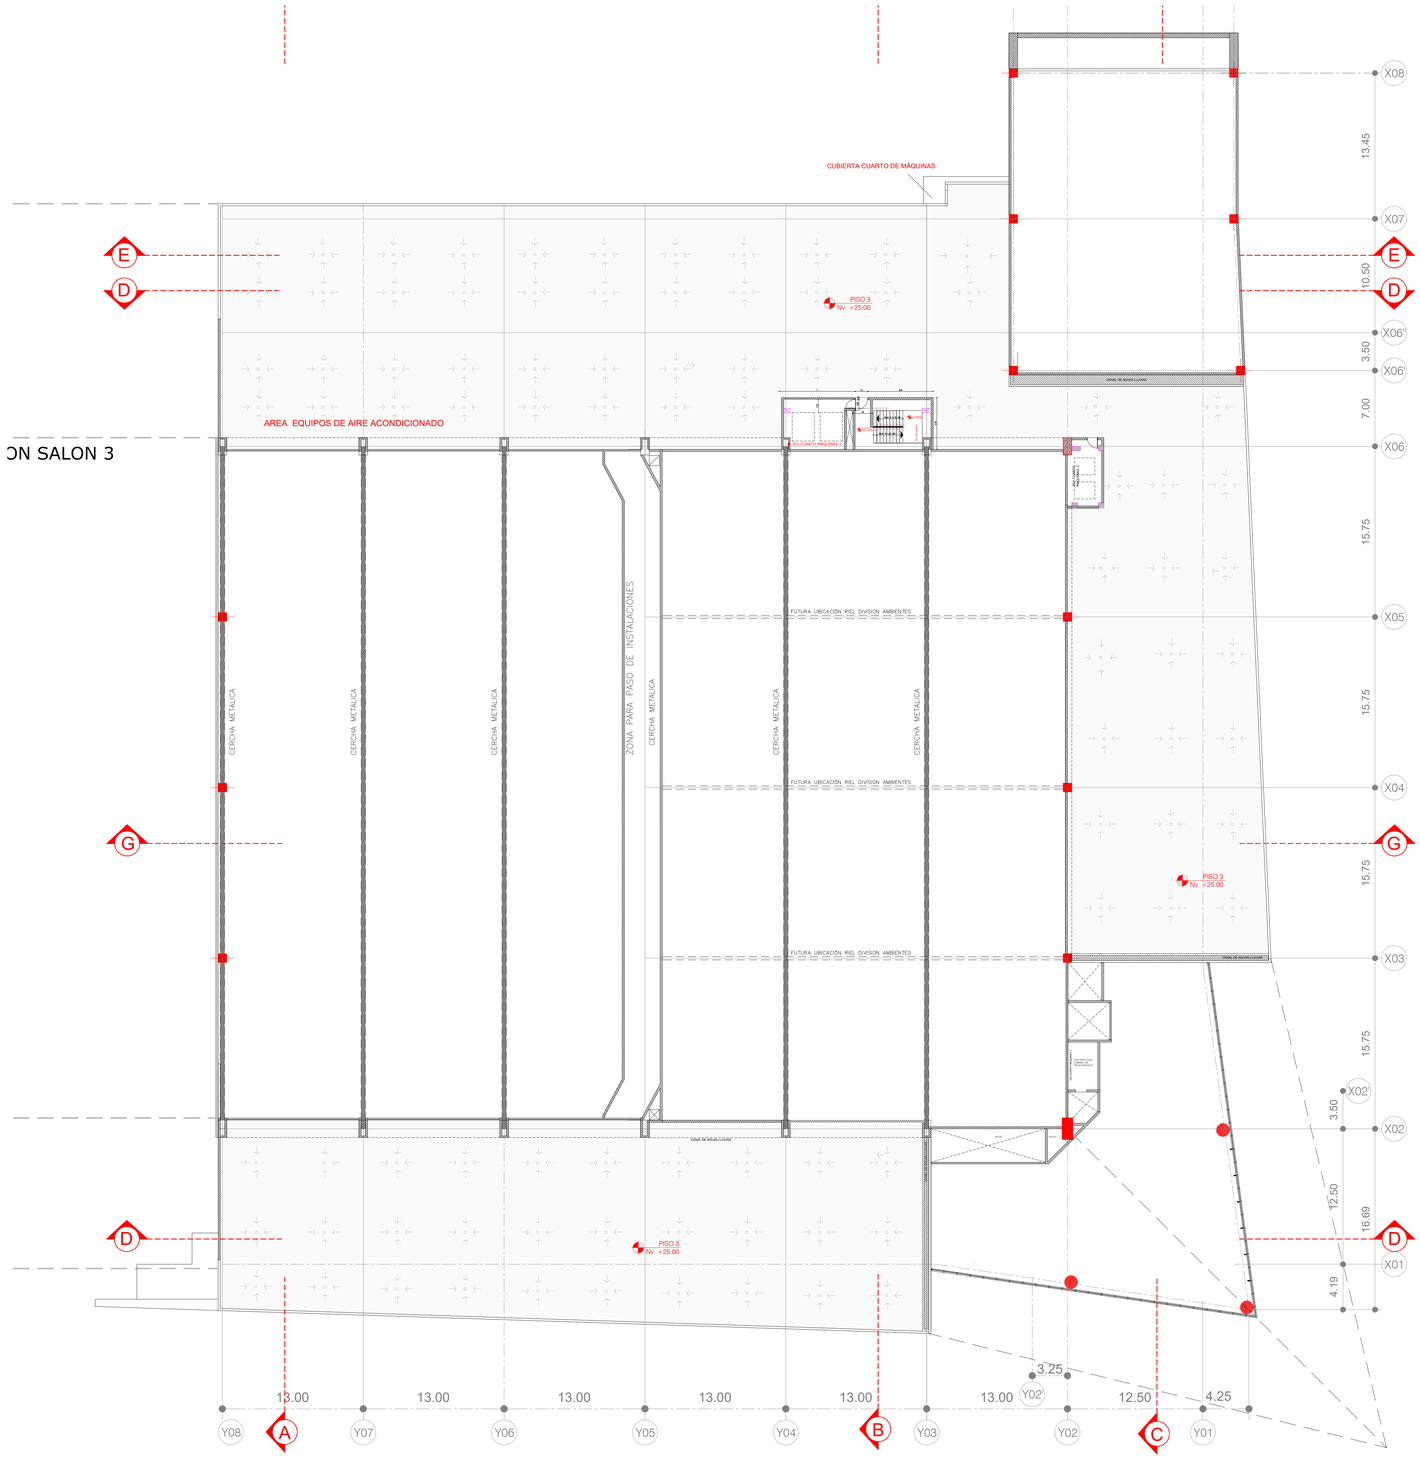

6. PISO 3 N+25.00 Esc 1:200

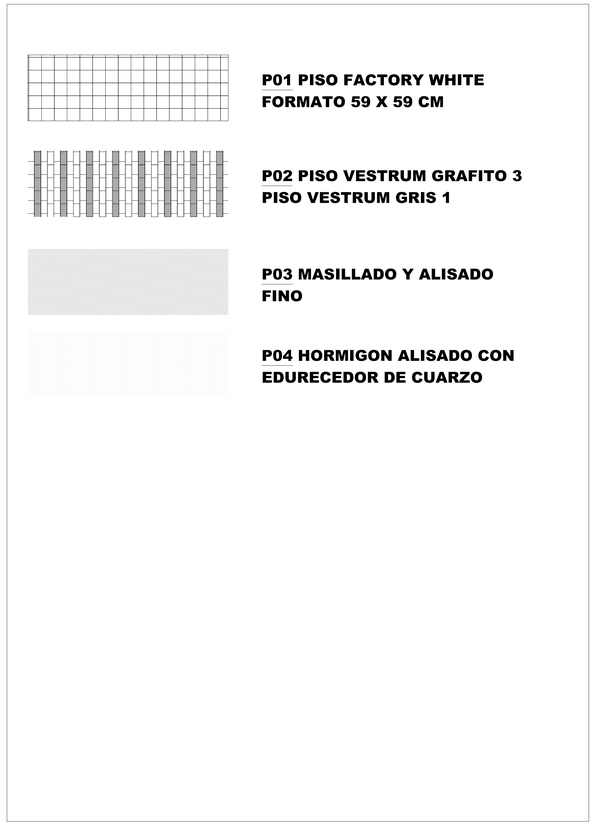

1 DETALLE DE PISOS 1:100

LA COTA DE TERRENO 2825.50
CORRESPONDE AL NIVEL DE PLANTA +12.00

EKRON CONSTRUCCIONES

PROYECTO:
EDIFICIO CENTRO DE CONVENCIONES DE LA PRIMERA ETAPA DEL PROYECTO "CENTRO DE CONVENCIONES METROPOLITANO DE LA CIUDAD DE QUITO"
QUITO - ECUADOR

PROPIETARIO:
ILUSTRE MUNICIPIO DEL DISTRITO METROPOLITANO DE QUITO

COMODATARIO:
ARQ. RODOLFO RENDÓN
CONSEJO ECUATORIANO DE EDIFICACIÓN SUSTENTABLE
RUC 0992763128001

PROFESIONAL RESPONSABLE
ARQ. JAIME VITERI
P-0002 / Mat: 17-1
CI: 0200409024

CONTIENE: **EDIFICIO ETAPA 1**
PROYECTO ARQUITECTONICO
PISO 3

ESCALA :	1:200, 1:100
FECHA :	20/10/2017
PROYECTO N°	20
ARCHIVO N°	A101 DETALLES PLANTA BAJA

LAMINA N°
A503.1