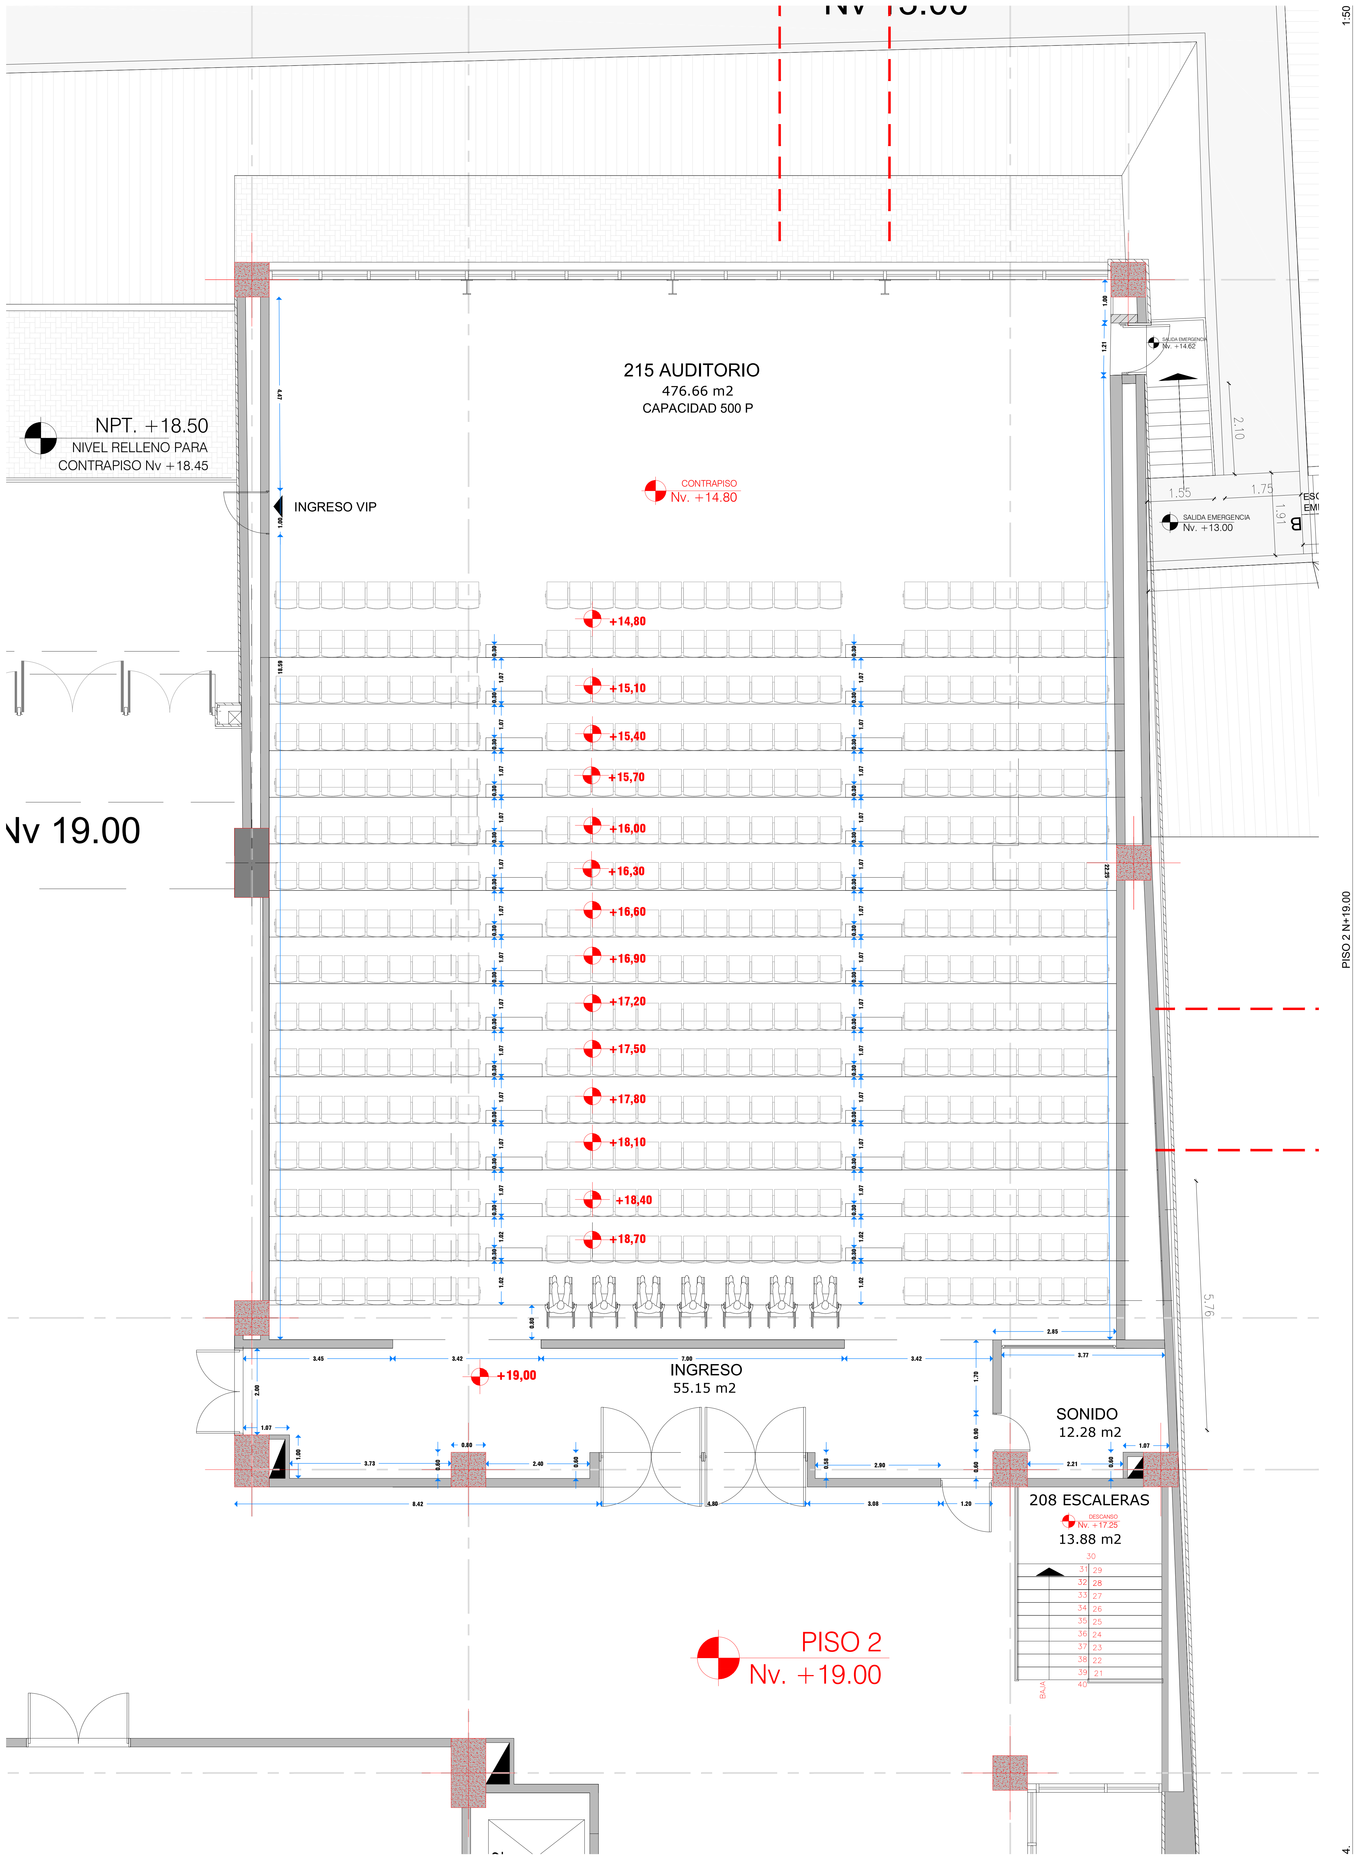

LA COTA DE TERRENO 2825.50
CORRESPONDE AL NIVEL DE PLANTA +12.00

ESCALA :	1:50
FECHA :	20/10/2017
PROYECTO Nº	20
ARCHIVO Nº	A100 DETALLES PLANTA BAJA

LAMINA Nº
A806.1

CONTIENE:
EDIFICIO ETAPA 1
PROYECTO ARQUITECTONICO
PLANTA ACOTADA

PROFESIONAL RESPONSABLE
ARQ. JAIME VITERI
C.P.R.P.I. 4441-171
C.A.E. 2-1-1-1