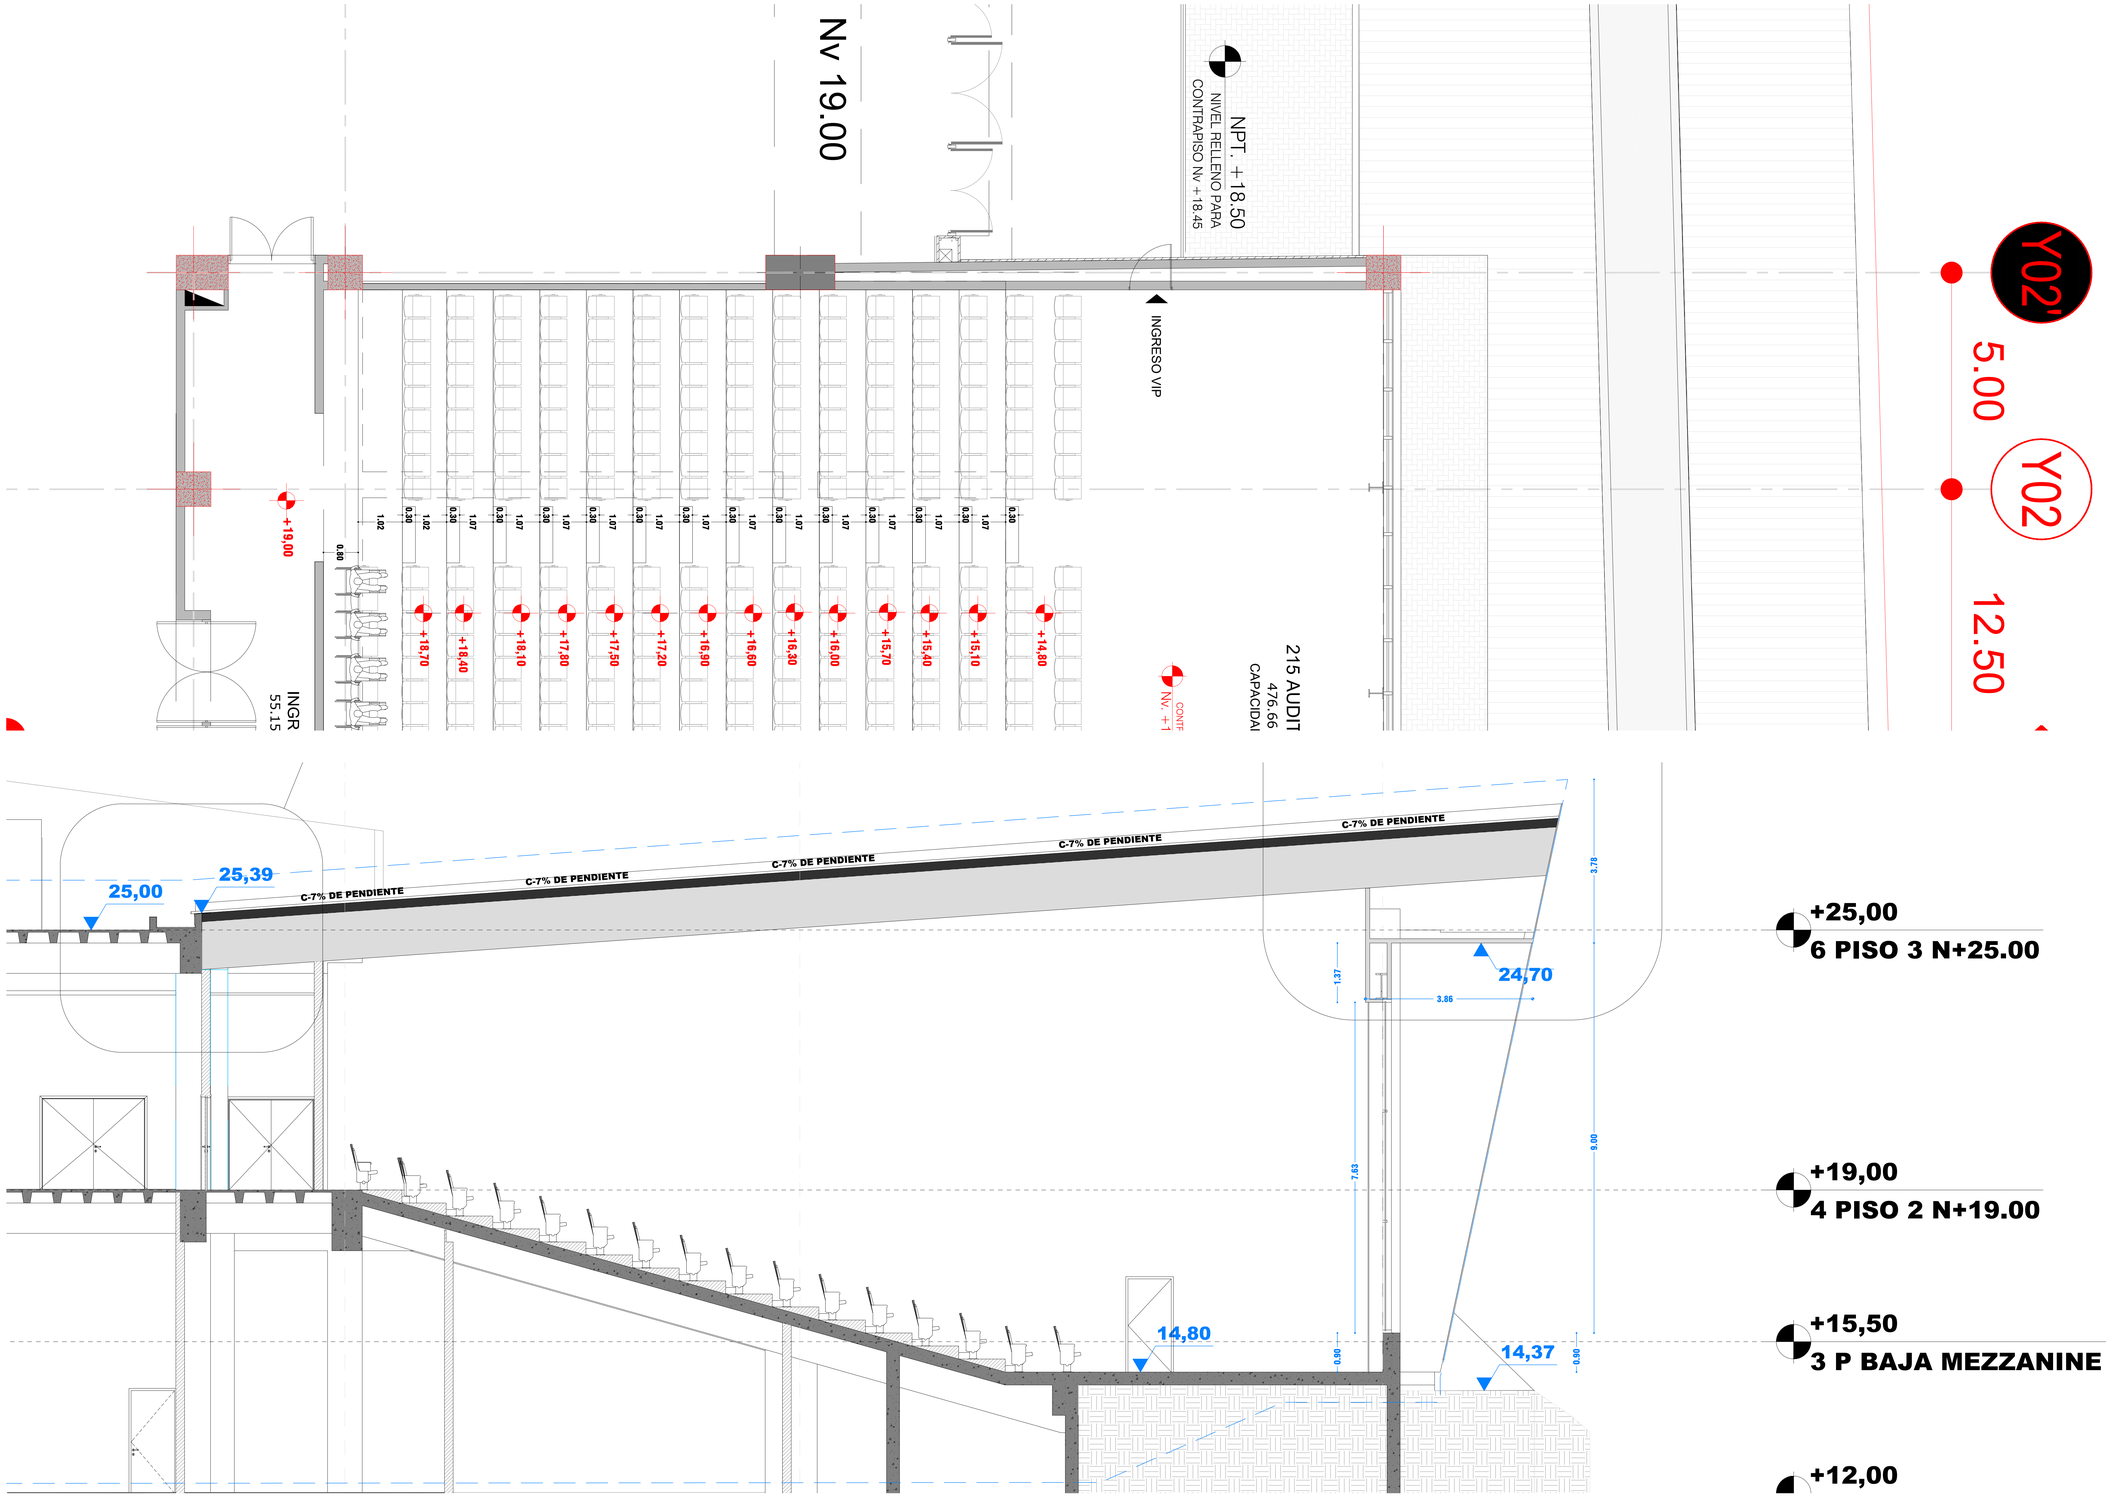

4. PLANTA BAJA N+12.00 (1) Esc 1:50

DA1 PLANTA BAJA N+12.00 (1) Esc 1:50

LA COTA DE TERRENO 2825,50
CORRESPONDE AL NIVEL DE PLANTA +12.00

EKRON CONSTRUCCIONES

PROYECTO:
EDIFICIO CENTRO DE CONVENCIONES DE LA PRIMERA ETAPA DEL PROYECTO "CENTRO DE CONVENCIONES METROPOLITANO DE LA CIUDAD DE QUITO"
QUITO - ECUADOR

PROPIETARIO:
ILUSTRE MUNICIPIO DEL DISTRITO METROPOLITANO DE QUITO

COMODATARIO:
ARQ. RODOLFO RENDÓN
CONSEJO ECUATORIANO DE EDIFICACIÓN SUSTENTABLE
RUC 0992743120001

PROFESIONAL RESPONSABLE
ARQ. JAIME VITERI
P-2002 J Asn 177 /
C1 2000P800 4E

CONTIENE: **EDIFICIO ETAPA 1**
PROYECTO ARQUITECTONICO
CORTE 2

ESCALA :	1:50
FECHA :	20/10/2017
PROYECTO N°	20
ARCHIVO N°	A101 DETALLES PLANTA BAJA

LAMINA N°
A806.3