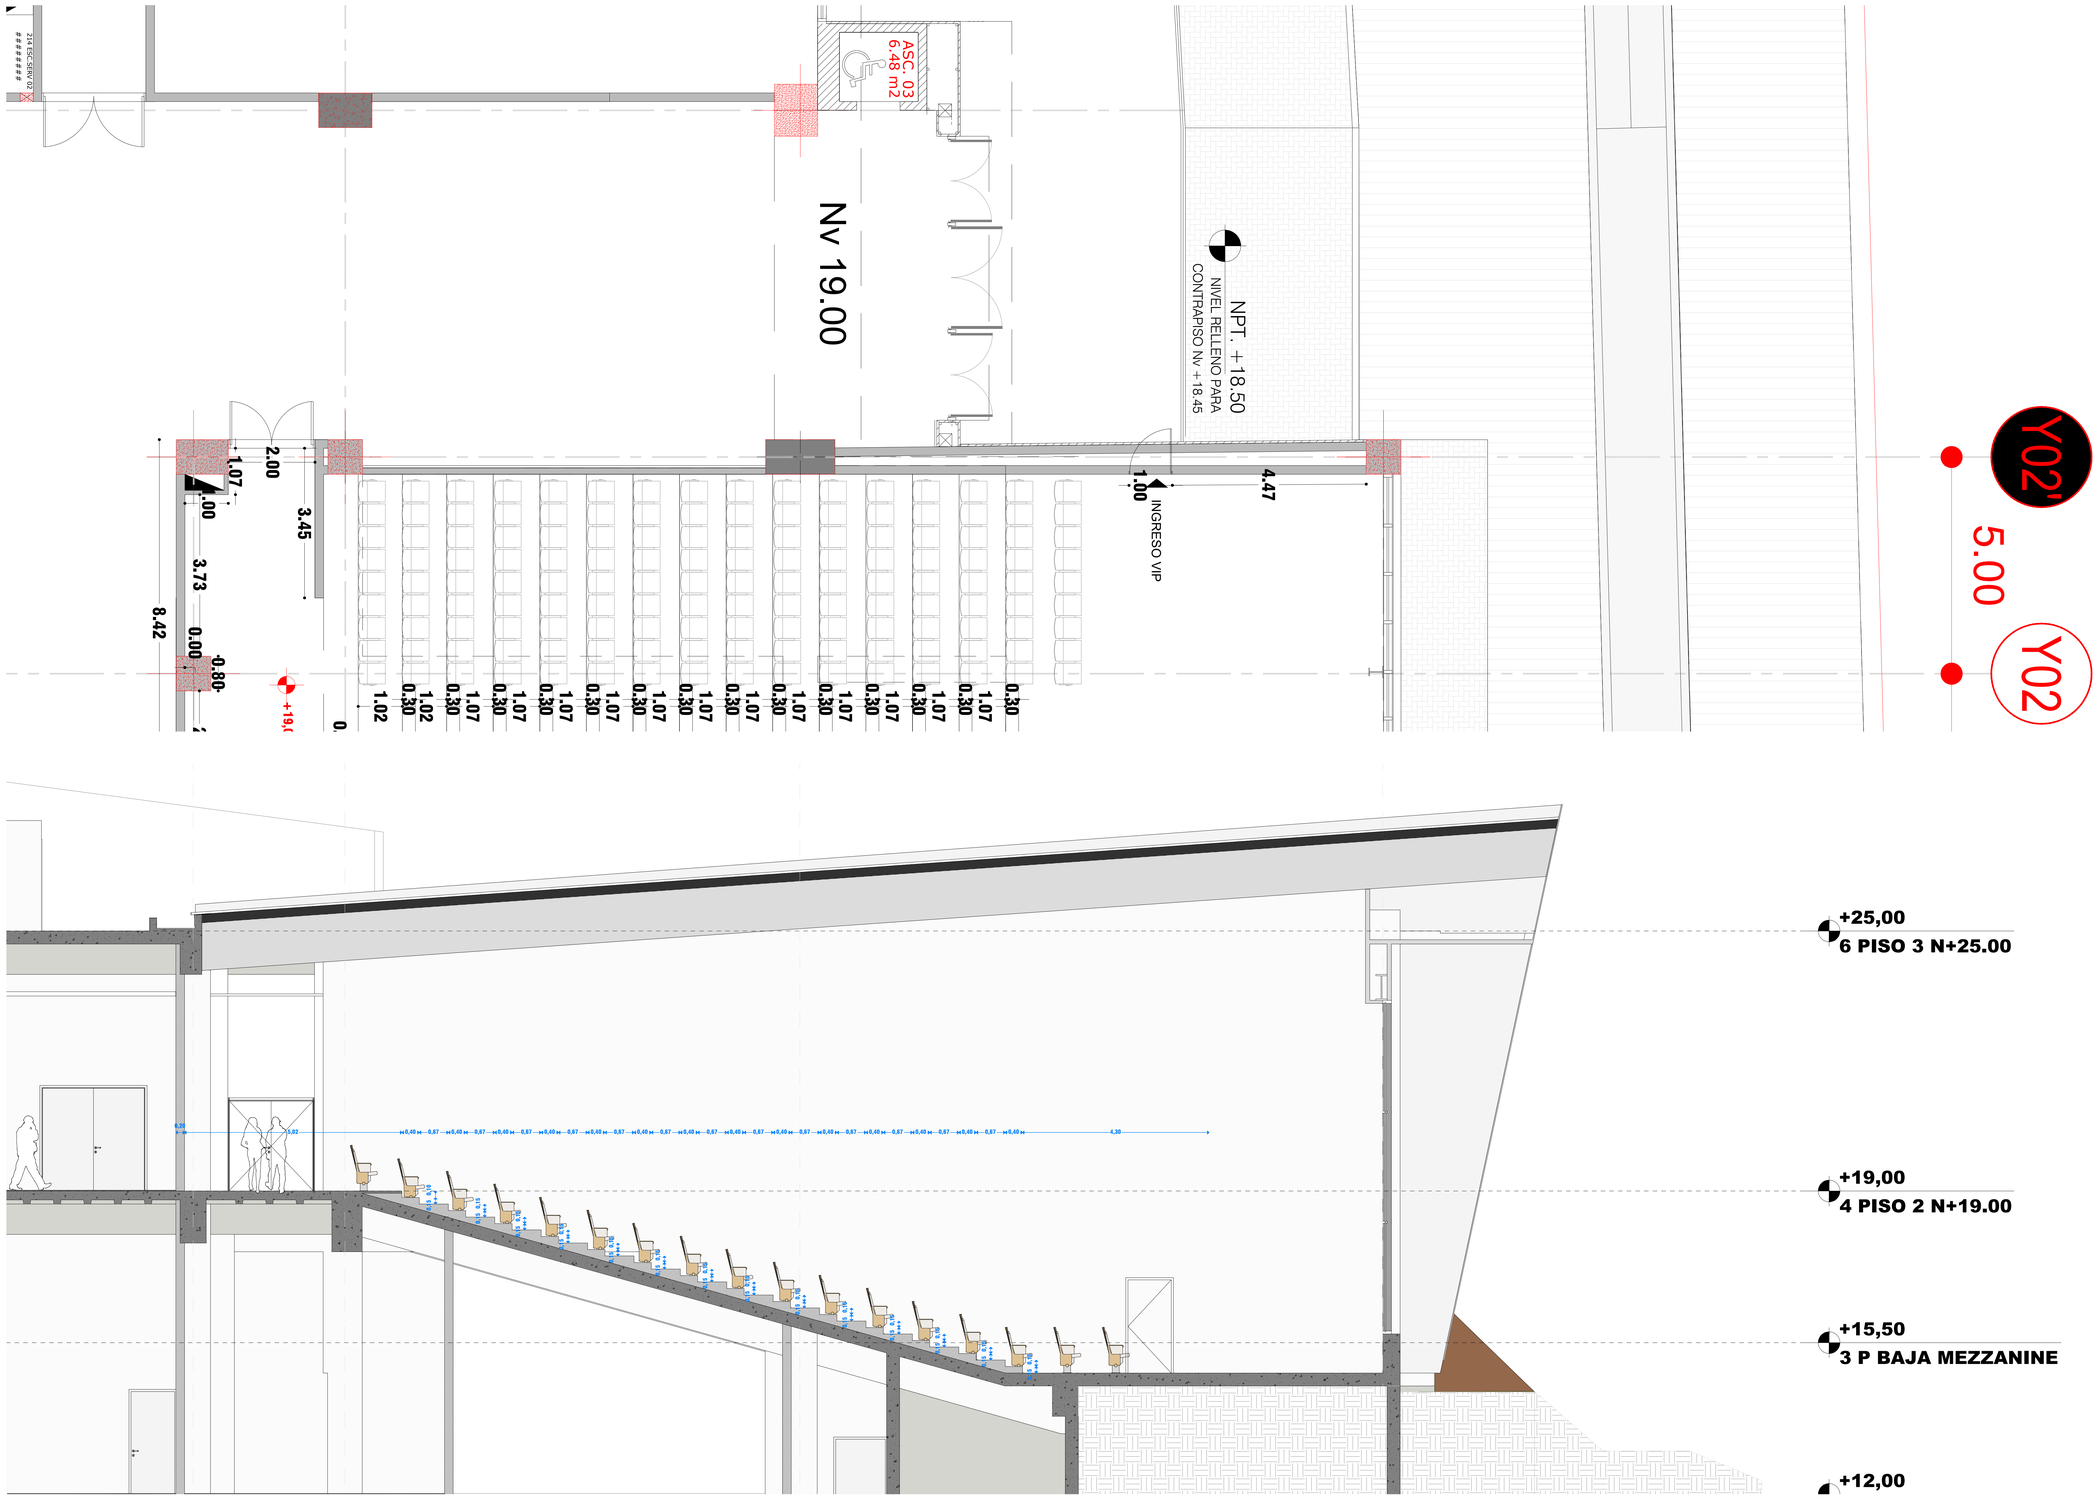

DA2 PLANTA BAJA N+12.00 (1) Esc 1:50

LA COTA DE TERRENO 2825,50
CORRESPONDE AL NIVEL DE PLANTA +12.00

EKRON CONSTRUCCIONES

PROYECTO:
EDIFICIO CENTRO DE CONVENCIONES DE LA PRIMERA ETAPA DEL PROYECTO "CENTRO DE CONVENCIONES METROPOLITANO DE LA CIUDAD DE QUITO"
QUITO - ECUADOR

PROPIETARIO:
ILUSTRE MUNICIPIO DEL DISTRITO METROPOLITANO DE QUITO

COMODATARIO:
ARQ. RODOLFO RENDÓN
CONSEJO ECUATORIANO DE EDIFICACIÓN SUSTENTABLE
RUC 0992763108001

PROFESIONAL RESPONSABLE
ARQ. JAIME VITERI
P 2002 / AM 1771
C1 0200998014

CONTIENE: EDIFICIO ETAPA 1
PROYECTO ARQUITECTONICO
CORTE 3

ESCALA :	1:50
FECHA :	20/10/2017
PROYECTO Nº	20
ARCHIVO Nº	A101 DETALLES PLANTA BAJA

LAMINA Nº
A806.4