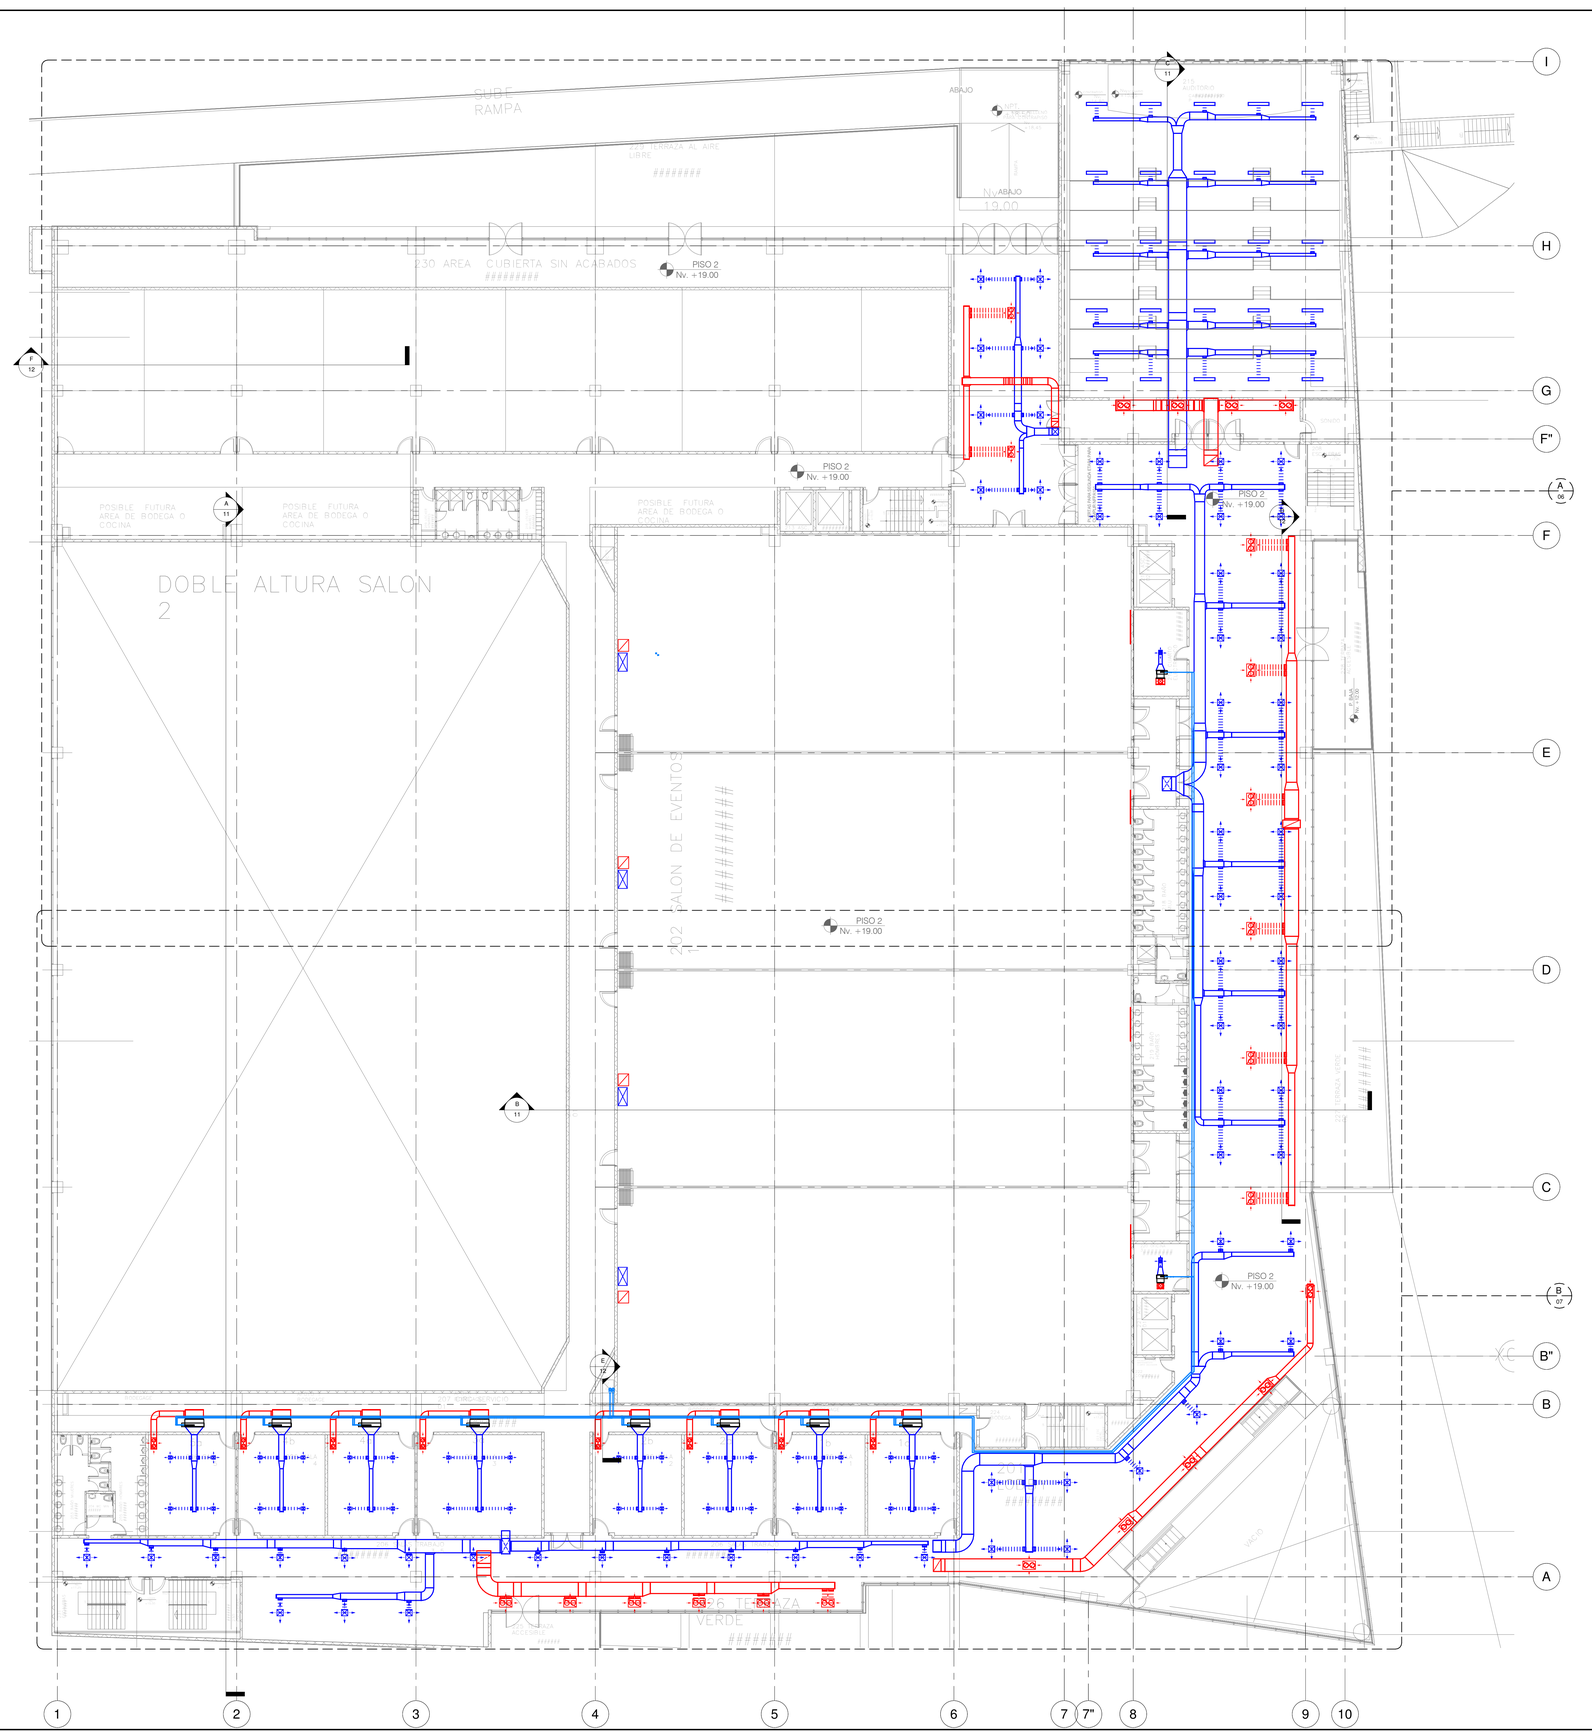

1 2. PISO 2
1 : 150

SIMBOLOGÍA HVAC

999x999	DUCTO SUMINISTRO DE AIRE (1er VALOR INDICA DIMENSIÓN EN PLANTA, 3do VALOR INDICA ALTURA)
999x999	DUCTO RETORNO DE AIRE (1er VALOR INDICA DIMENSIÓN EN PLANTA, 3do VALOR INDICA ALTURA)
	DIFUSOR DE SUMINISTRO (DS) / REJILLA DE SUMINISTRO (RS)
	DIFUSOR DE SUMINISTRO ALTA INDUCCIÓN (DSHI)
	DIFUSOR DE SUMINISTRO LINEAL (DSL)
	REJILLA DE RETORNO DE AIRE (RR)
	MANGUERA FLEXIBLE
	TRANSICIÓN CONCÉNTRICA
	TRANSICIÓN EXCÉNTRICA
	CODO 90°
	RAMAL ESTÁNDAR PARA RETORNO
	RAMAL ESTÁNDAR PARA SUMINISTRO
SAH / RAH	TUBERÍA SUMINISTRO Y RETORNO AGUA HELADA

01	2018-01-22	DISEÑO FINAL
Rev.	Fecha	Descripción

Revisiones

CENTRO DE CONVENCIONES QUITO

PROPIETARIO :

FIRMA DEL PROPIETARIO

DISEÑOS MECANICOS CONSULTORIA DMC

JEFE DE PROYECTO:
Ing. Francisco Vallejo
SENESCYT 1001-09-890664

Diseñado por:	ING. A. PACHECO
Dibujado por:	ING. A. PAZMIÑO
Fecha:	2018-01-22
Escala:	1 : 150
Hoja:	02
Plano No:	IM-AA-02
De:	14

EDIFICIO CENTRO DE CONVENCIONES DE LA PRIMERA ETAPA DEL PROYECTO "CENTRO DE CONVENCIONES METROPOLITANO DE LA CIUDAD DE QUITO"
SISTEMA AIRE ACONDICIONADO PLANTA PISO 2

Nombre del dibujo: MH-102