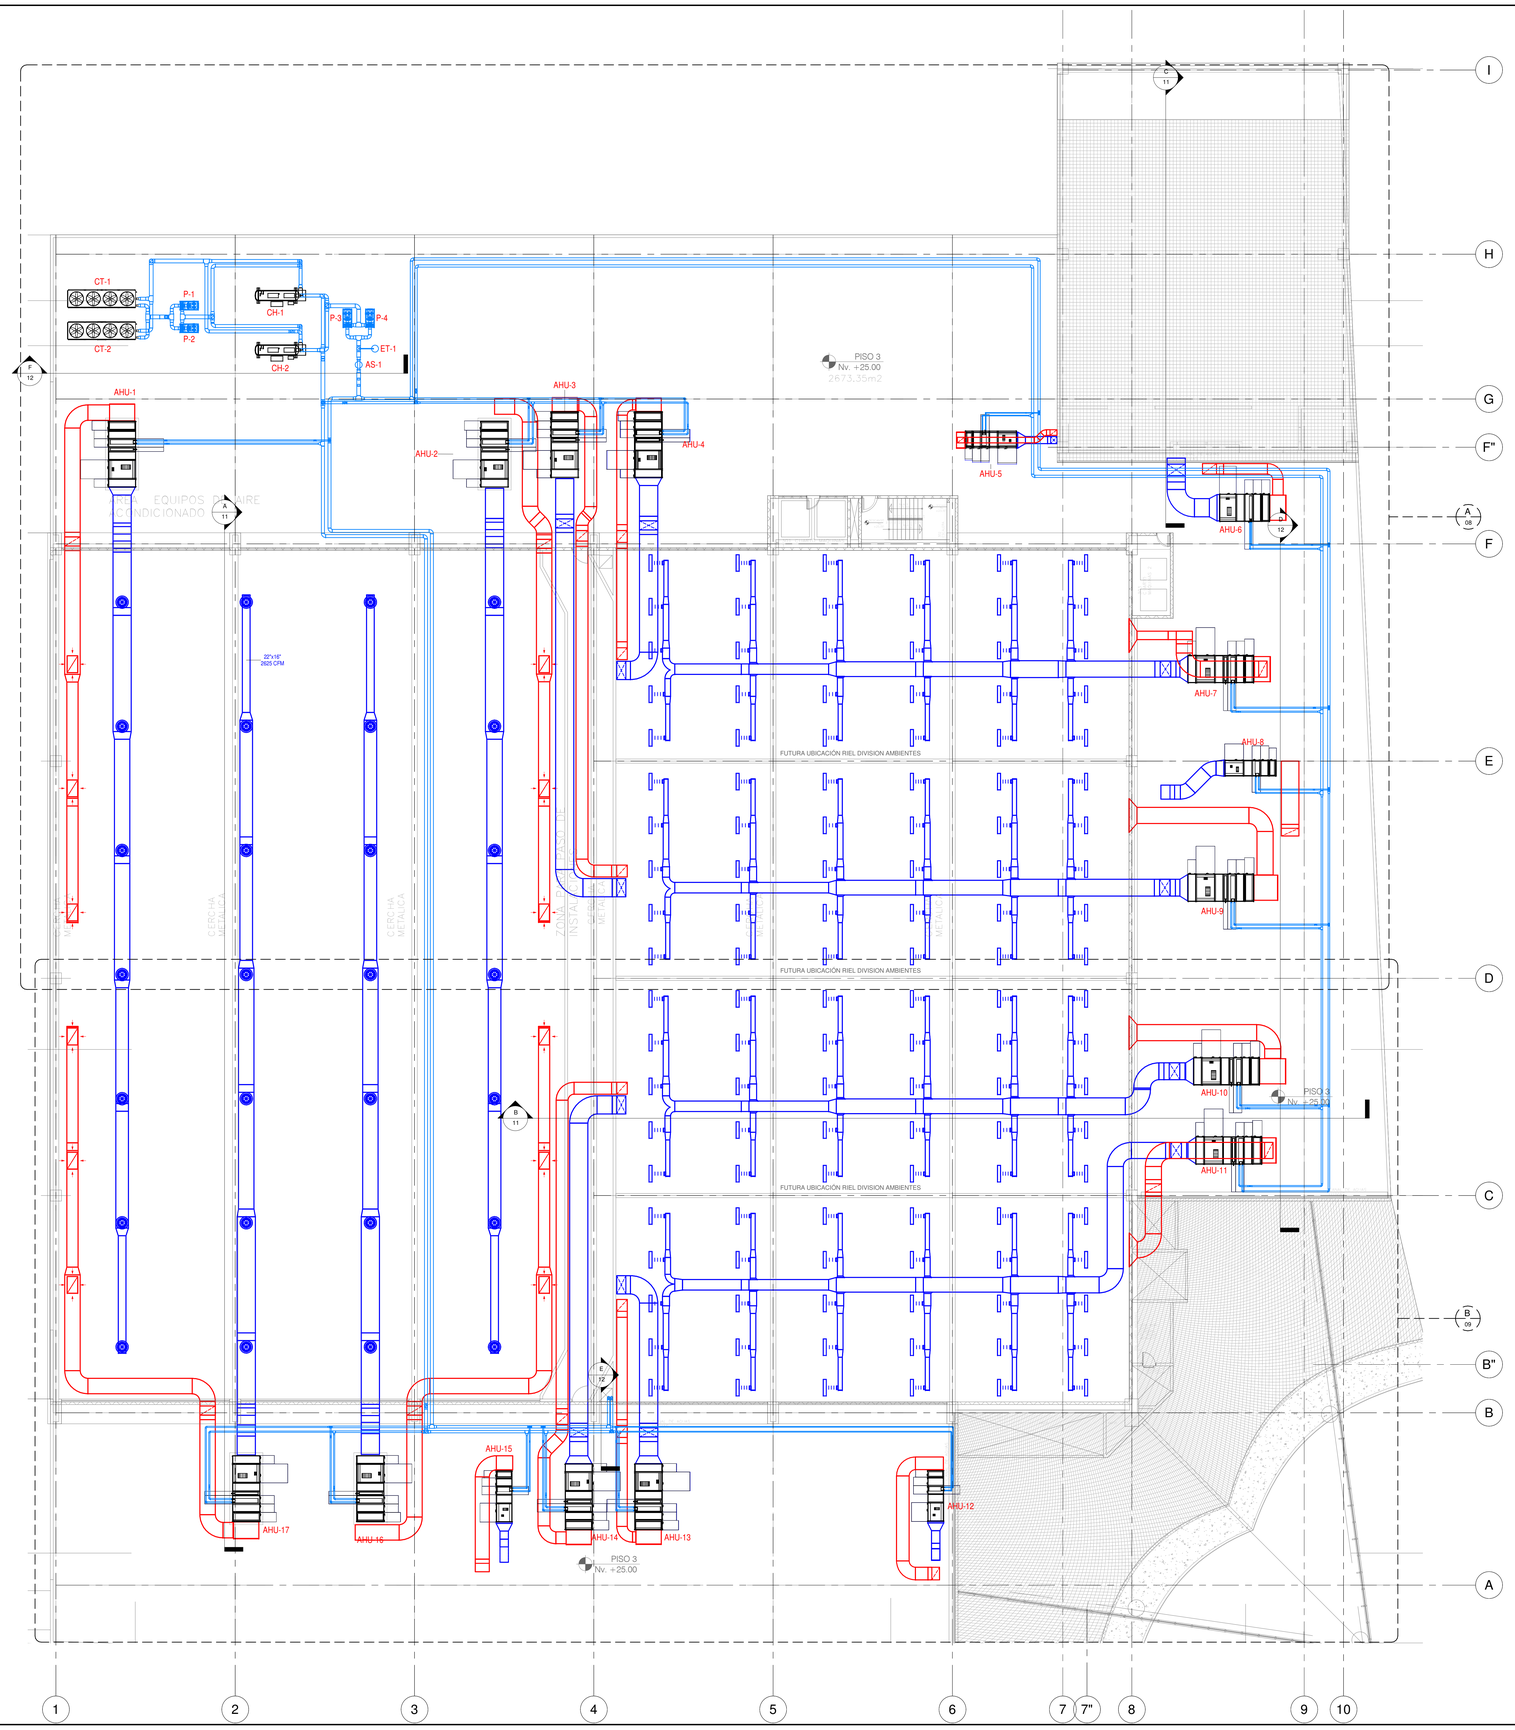

1 3. PISO 3
1 : 150

SIMBOLOGÍA HVAC

- DUCTO SUMINISTRO DE AIRE (1er VALOR INDICA DIMENSIÓN EN PLANTA, 3do VALOR INDICA ALTURA)
- DUCTO RETORNO DE AIRE (1er VALOR INDICA DIMENSIÓN EN PLANTA, 3do VALOR INDICA ALTURA)
- DIFUSOR DE SUMINISTRO (DS) / REJILLA DE SUMINISTRO (RS)
- DIFUSOR DE SUMINISTRO ALTA INDUCCIÓN (DSH)
- DIFUSOR DE SUMINISTRO LINEAL (DSL)
- REJILLA DE RETORNO DE AIRE (RR)
- MANGUERA FLEXIBLE
- TRANSICIÓN CONCÉNTRICA
- TRANSICIÓN EXCÉNTRICA
- CODO 90°
- RAMAL ESTÁNDAR PARA RETORNO
- RAMAL ESTÁNDAR PARA SUMINISTRO
- SAH / RAH — TUBERÍA SUMINISTRO Y RETORNO AGUA HELADA

Rev.	Fecha	Descripción
01	2018-01-22	DISEÑO FINAL

Revisiones

PROPIETARIO :

CENTRO DE CONVENCIONES QUITO

FIRMA DEL PROPIETARIO

DISEÑOS MECANICOS CONSULTORIA DMC

JEFE DE PROYECTO:
Ing. Francisco Yáñez
SENESCYT 1001-09-890664

Diseñado por:	ING. A. PACHECO
Dibujado por:	ING. A. PAZMIÑO
Fecha:	2018-01-22
Escala:	1 : 150
Hoja:	03
Plano No:	IM-AA-03
De:	14

EDIFICIO CENTRO DE CONVENCIONES DE LA PRIMERA ETAPA DEL PROYECTO "CENTRO DE CONVENCIONES METROPOLITANO DE LA CIUDAD DE QUITO"
SISTEMA AIRE ACONDICIONADO
PLANTA PISO 3 (EQUIPOS)

Nombre del dibujo: MH-103