



01 DETALLE DE FACHADA TERMOACÚSTICA  
escala. 1:100

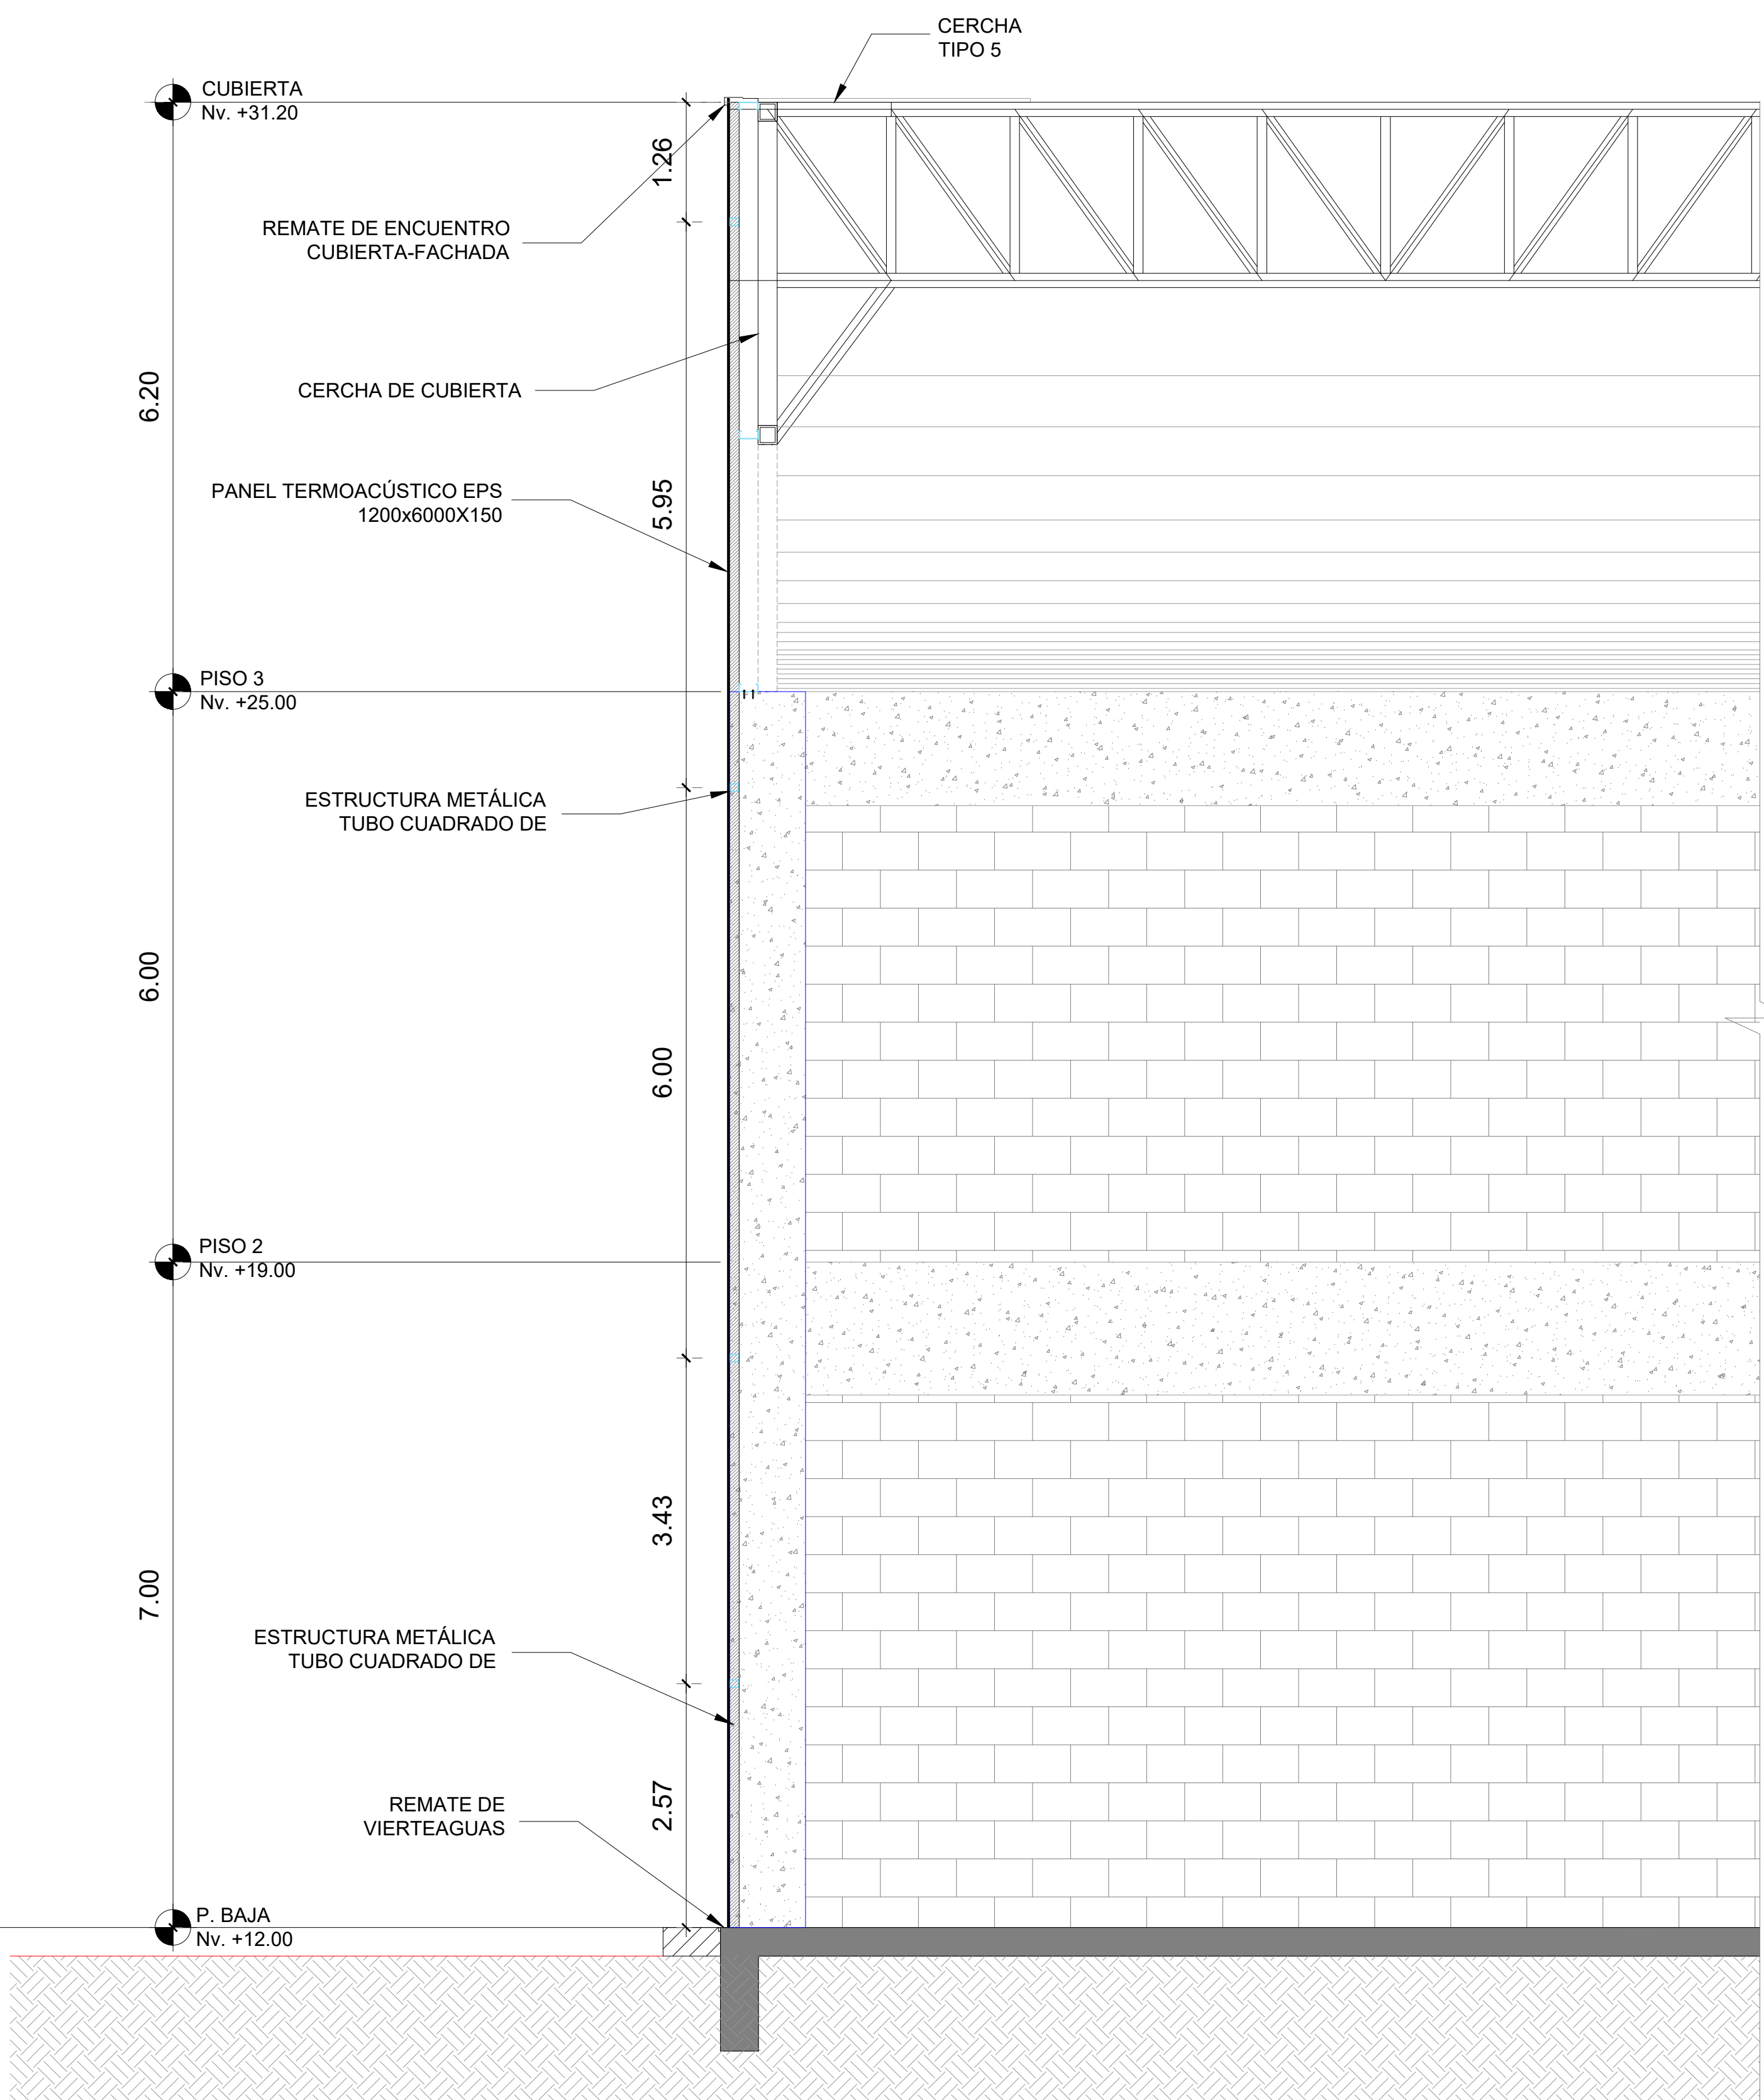


02 DETALLE 1  
escala. 1:50


- 01 MURO DE APOYO  
Este muro se realizara en Hormigon Ciclopeo, de un ancho de 40 cm, y un alto variable ya que estara fundado sobre la rampa existente de la plaza actual.
- 02 ACERA EXTERIOR EN HORMIGON SIMPLE  
Este acera de borde, se realizara sobre un relleno de tierra compactada al nivel necesario, y se colocará sobre ella un contrapiso en hormigon simple de 210Kg/cm2, con una pendiente hacia el exterior del 1 al 2%, y su acabado sera el definido en cuadro de acabados
- 03 RELLENO EN TIERRA  
Corresponde al relleno a realizar por parte de la EPMMP, y sera el mismo nivel que el del contrapiso en el interior..
- REJILLA DE AGUAS LLUVIAS  
Esta previsto por parte de la EPMMP la colocacion a lo largo del Muro de apoyo la colocacion de un drenaje cuyo diseño final estara a cargo de la EPMMP y se debiera ubicar de acuerdo a niveles indicados en planos de detalle, pero en ningun caso sera menor a 15 cm de diferencia con el objetivo de evitar el ingreso del agua a la edificación
- 05 PLAZA EXTERIOR  
El diseño e implementación de la plaza exterior estara a cargo de la EPMMP, y sus niveles se deberán coordinar para evitar ingreso de Aguas lluvias a la edificación
- 06 BASE DE VENTANERIA DE ALUMINIO Y VIDRIO  
Base en Hormigon simple de 210 Kg/cm2, con la forma indicada a una altura de 25 cm sobre el nivel del contrapiso

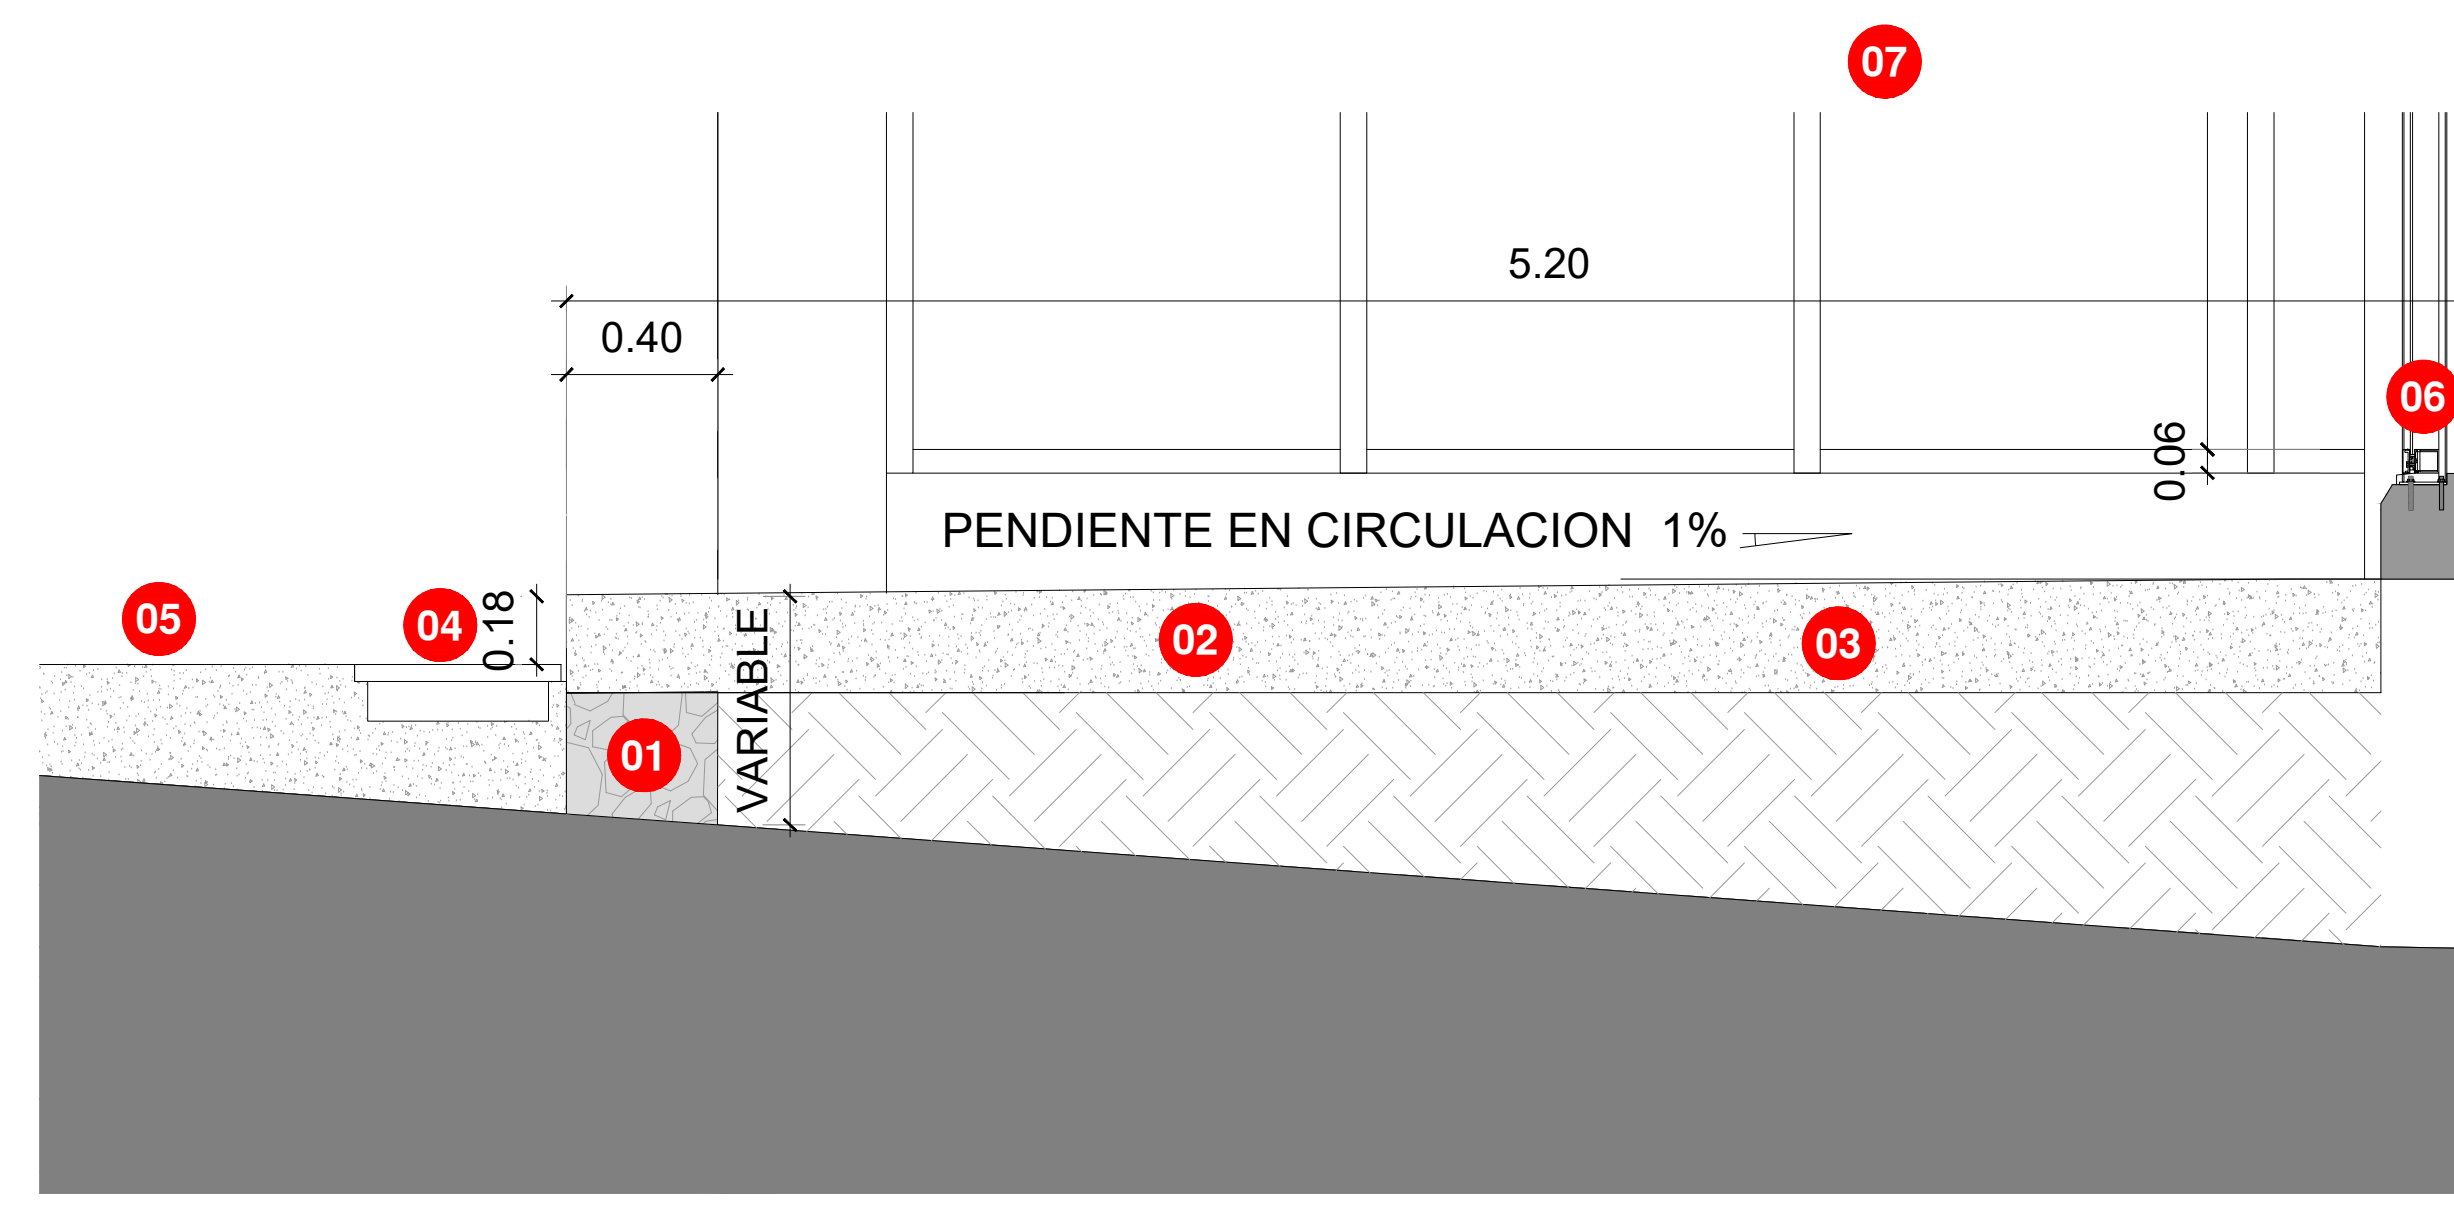


03 DETALLE DE MURO PERIMETRAL OESTE - CIRCULACION EXTERIOR  
escala. 1:10

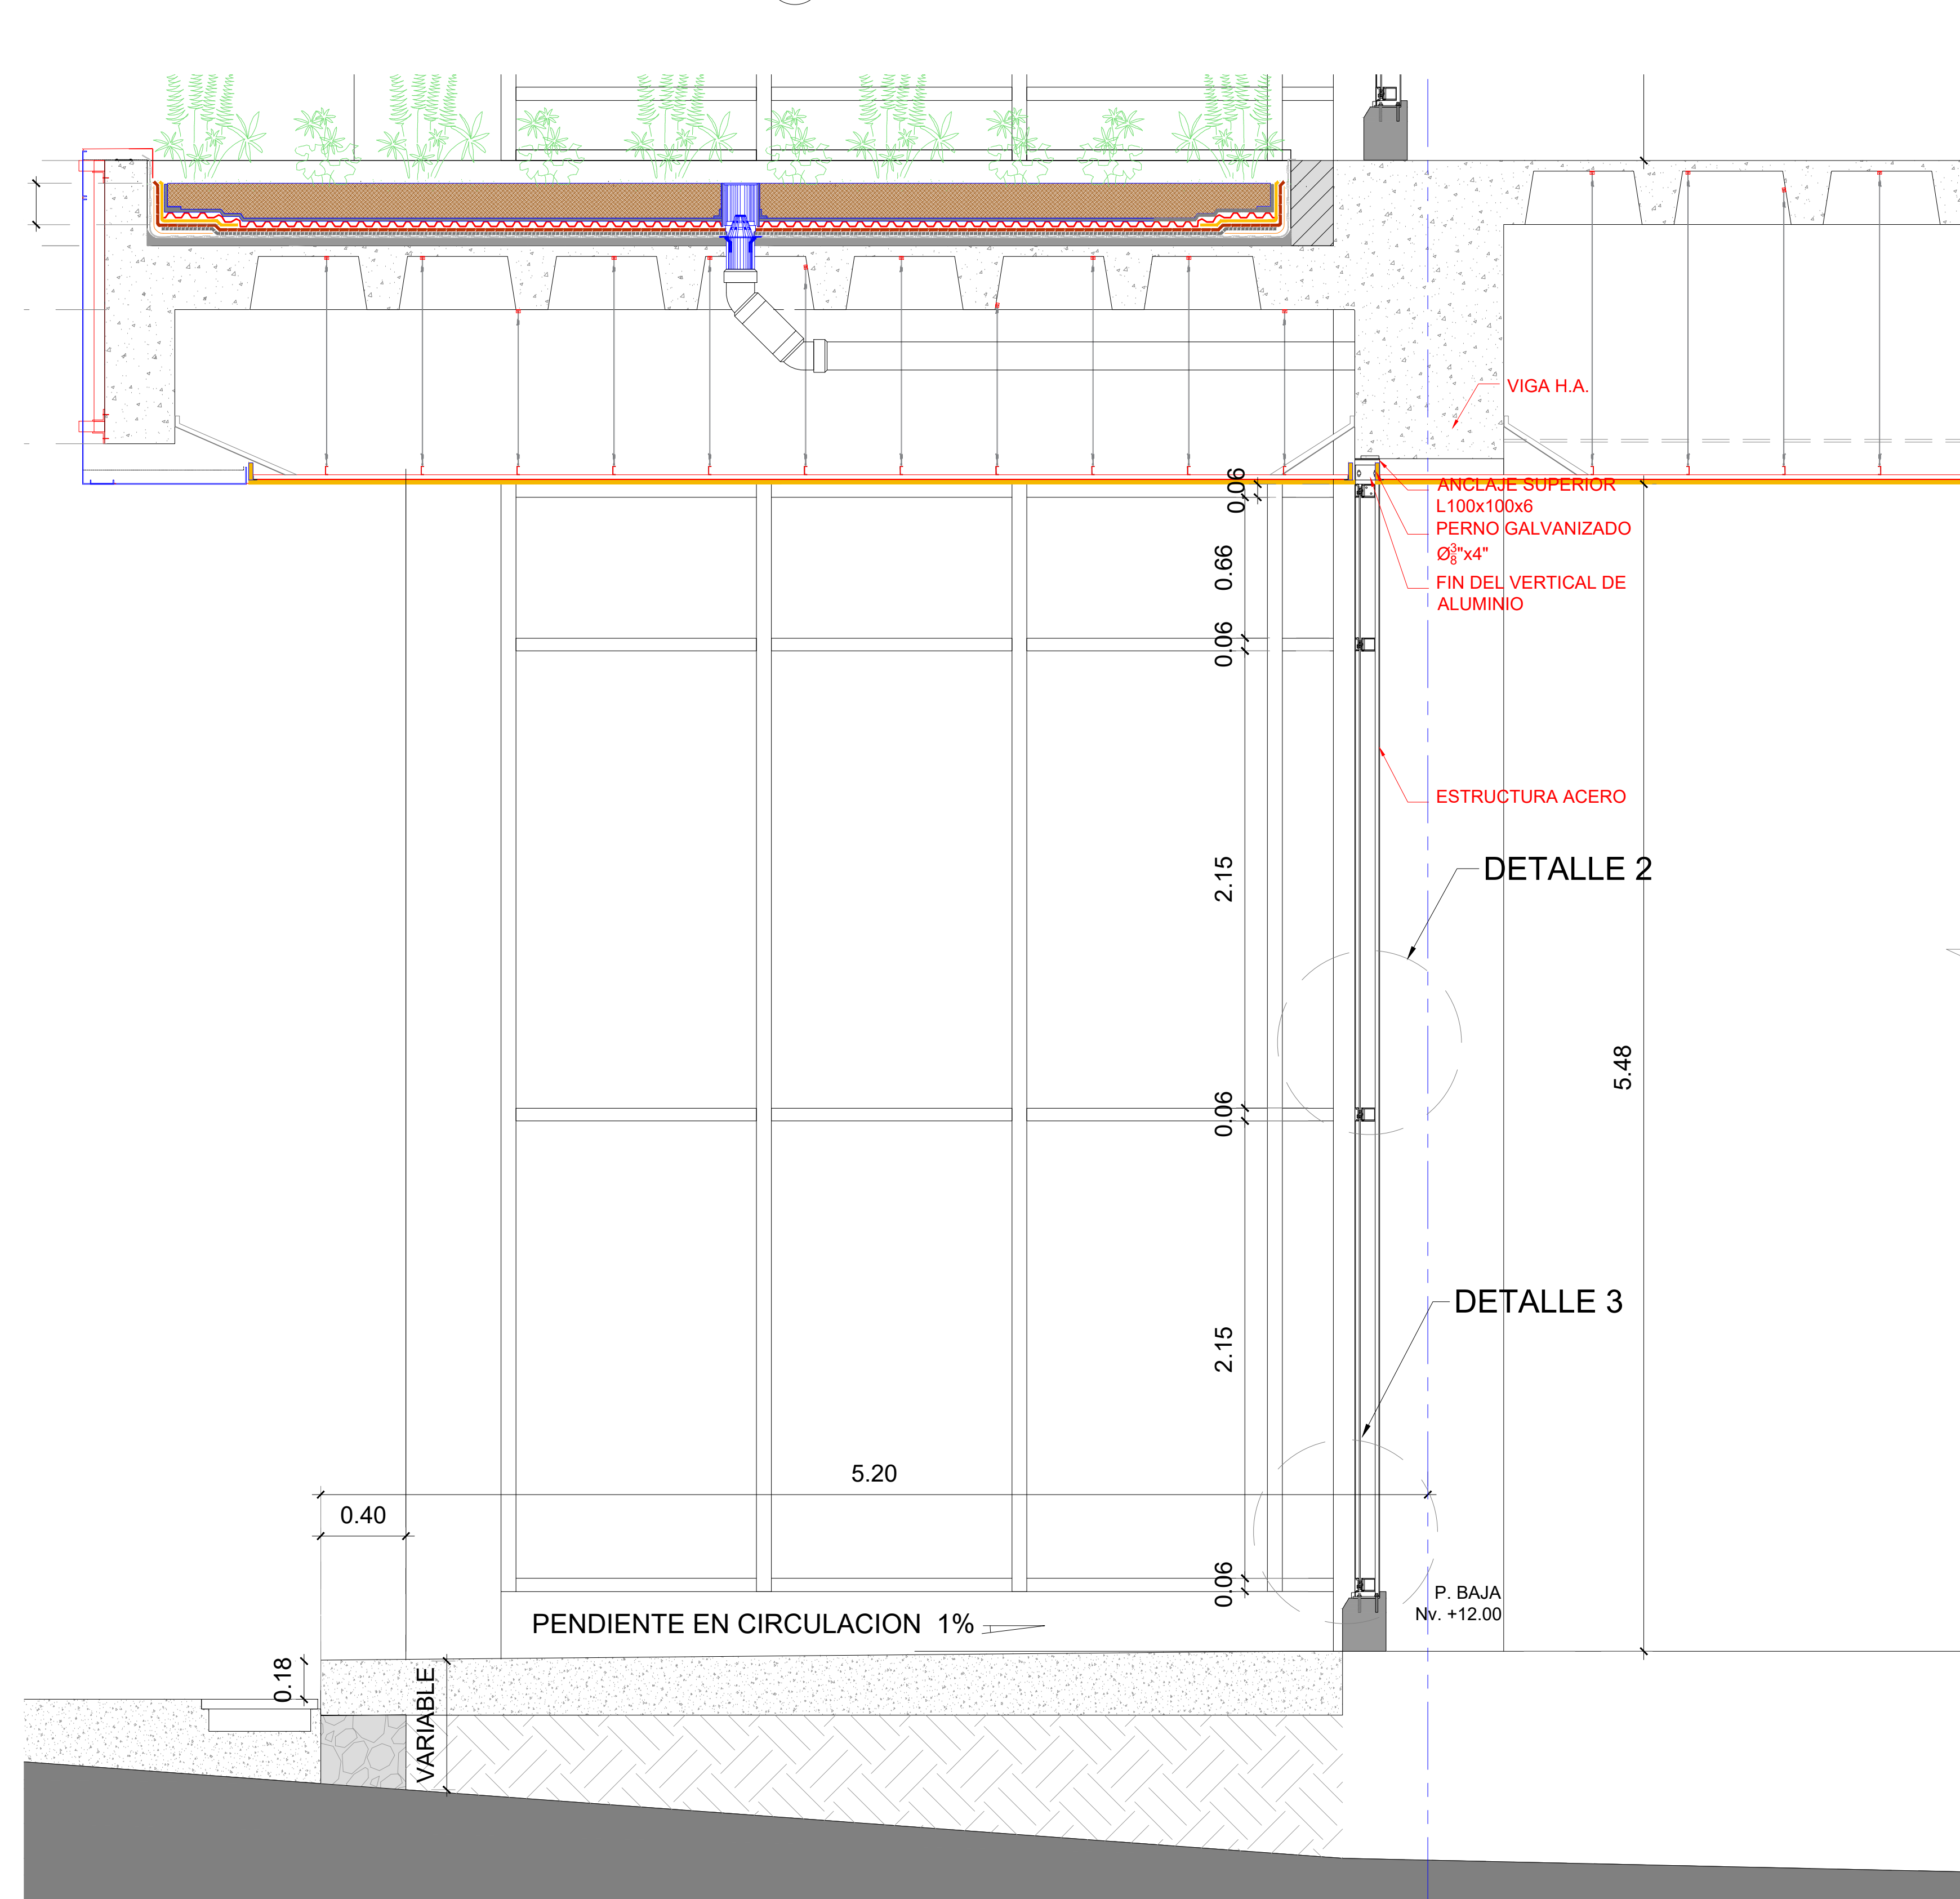

01 DETALLE DE MURO CORTINA  
escala. 1:10

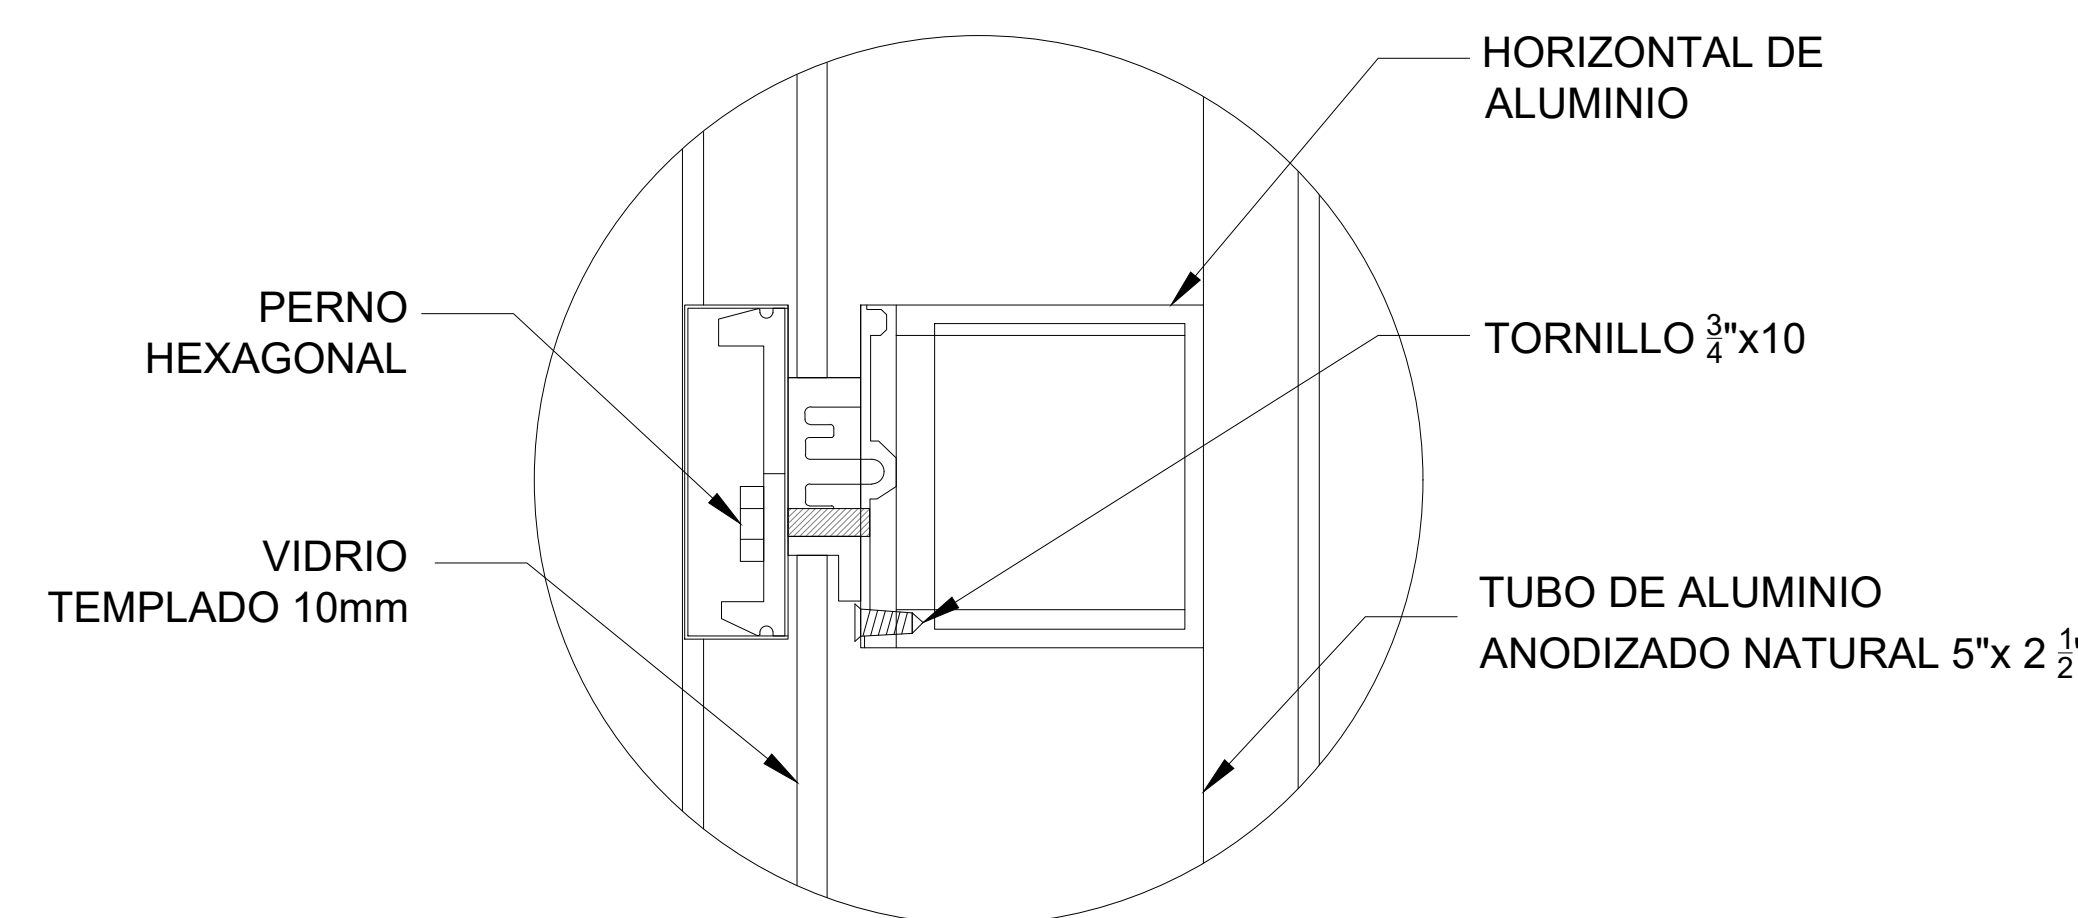

02 DETALLE 2  
escala. S/E

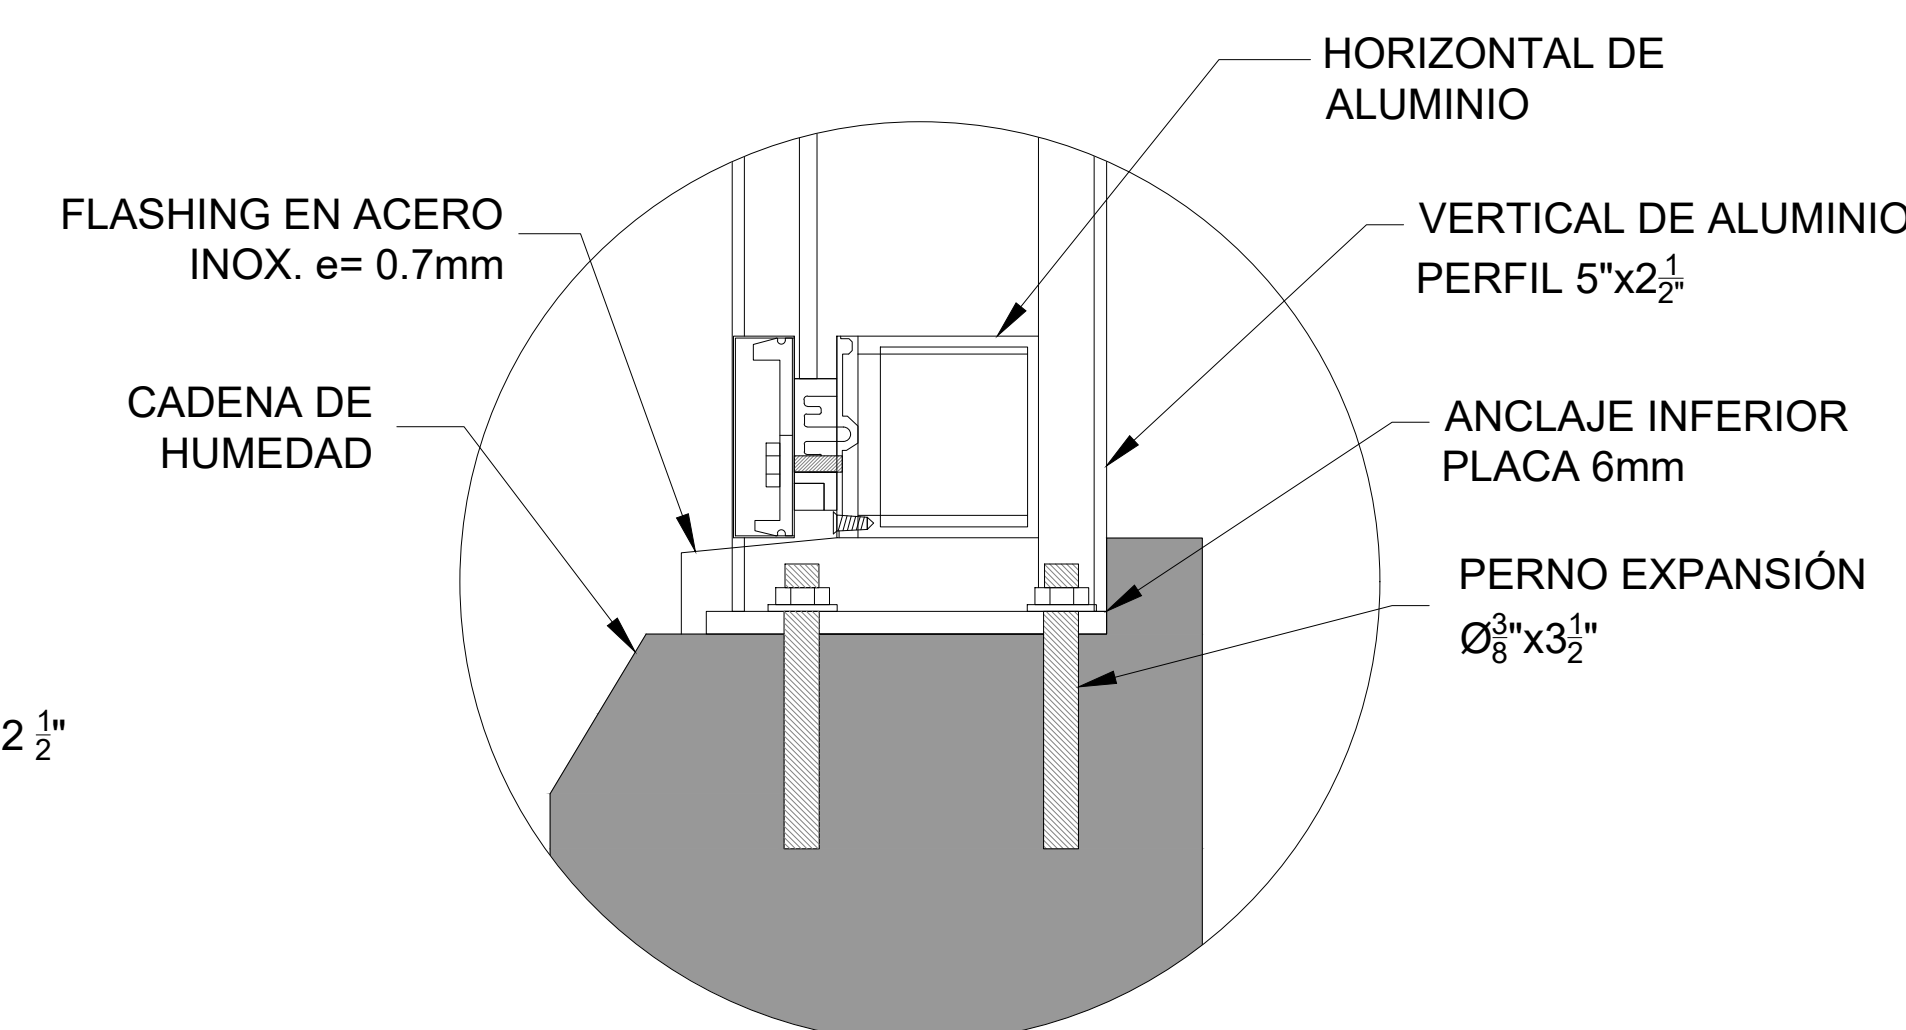

03 DETALLE 3  
escala. S/E

CONTIENE **EDIFICIO ETAPA 1**  
**PROYECTO ARQUITECTONICO**  
**DETALLE FACHADA**  
**TERMOACUSTICA, MURO CORTINA**

ESCALA : 1:100 / 1:50  
FECHA : 2017 SEPTIEMBRE 06  
PROYECTO Nº 20  
ARCHIVO Nº A803 DETALLES TIPO

LAMINA Nº  
**A803b**  
0 DE 0

EKRON

PROYECTO:  
**EDIFICIO CENTRO DE CONVENCIONES DE LA PRIMERA ETAPA DEL PROYECTO "CENTRO DE CONVENCIONES METROPOLITANO DE LA CIUDAD DE QUITO"**  
QUITO - ECUADOR

PROPIETARIO:  
ILUSTRE MUNICIPIO DEL DISTRITO METROPOLITANO DE QUITO

CONCEDATARIO:  
ARQ. RODOLFO BENDON  
CONSEJO ECUATORIANO DE EDUCACION SUPERIOR  
RUC: 0900000000000

PROFESIONAL RESPONSABLE:  
ARQ. JAIHÉ VITERI  
P. 0002 / A.M. 1771  
C.O. 0000000000000