




01 DETALLE DE PASAMANOS EXTERIORES EN VIDRIO  
escala. 1:25

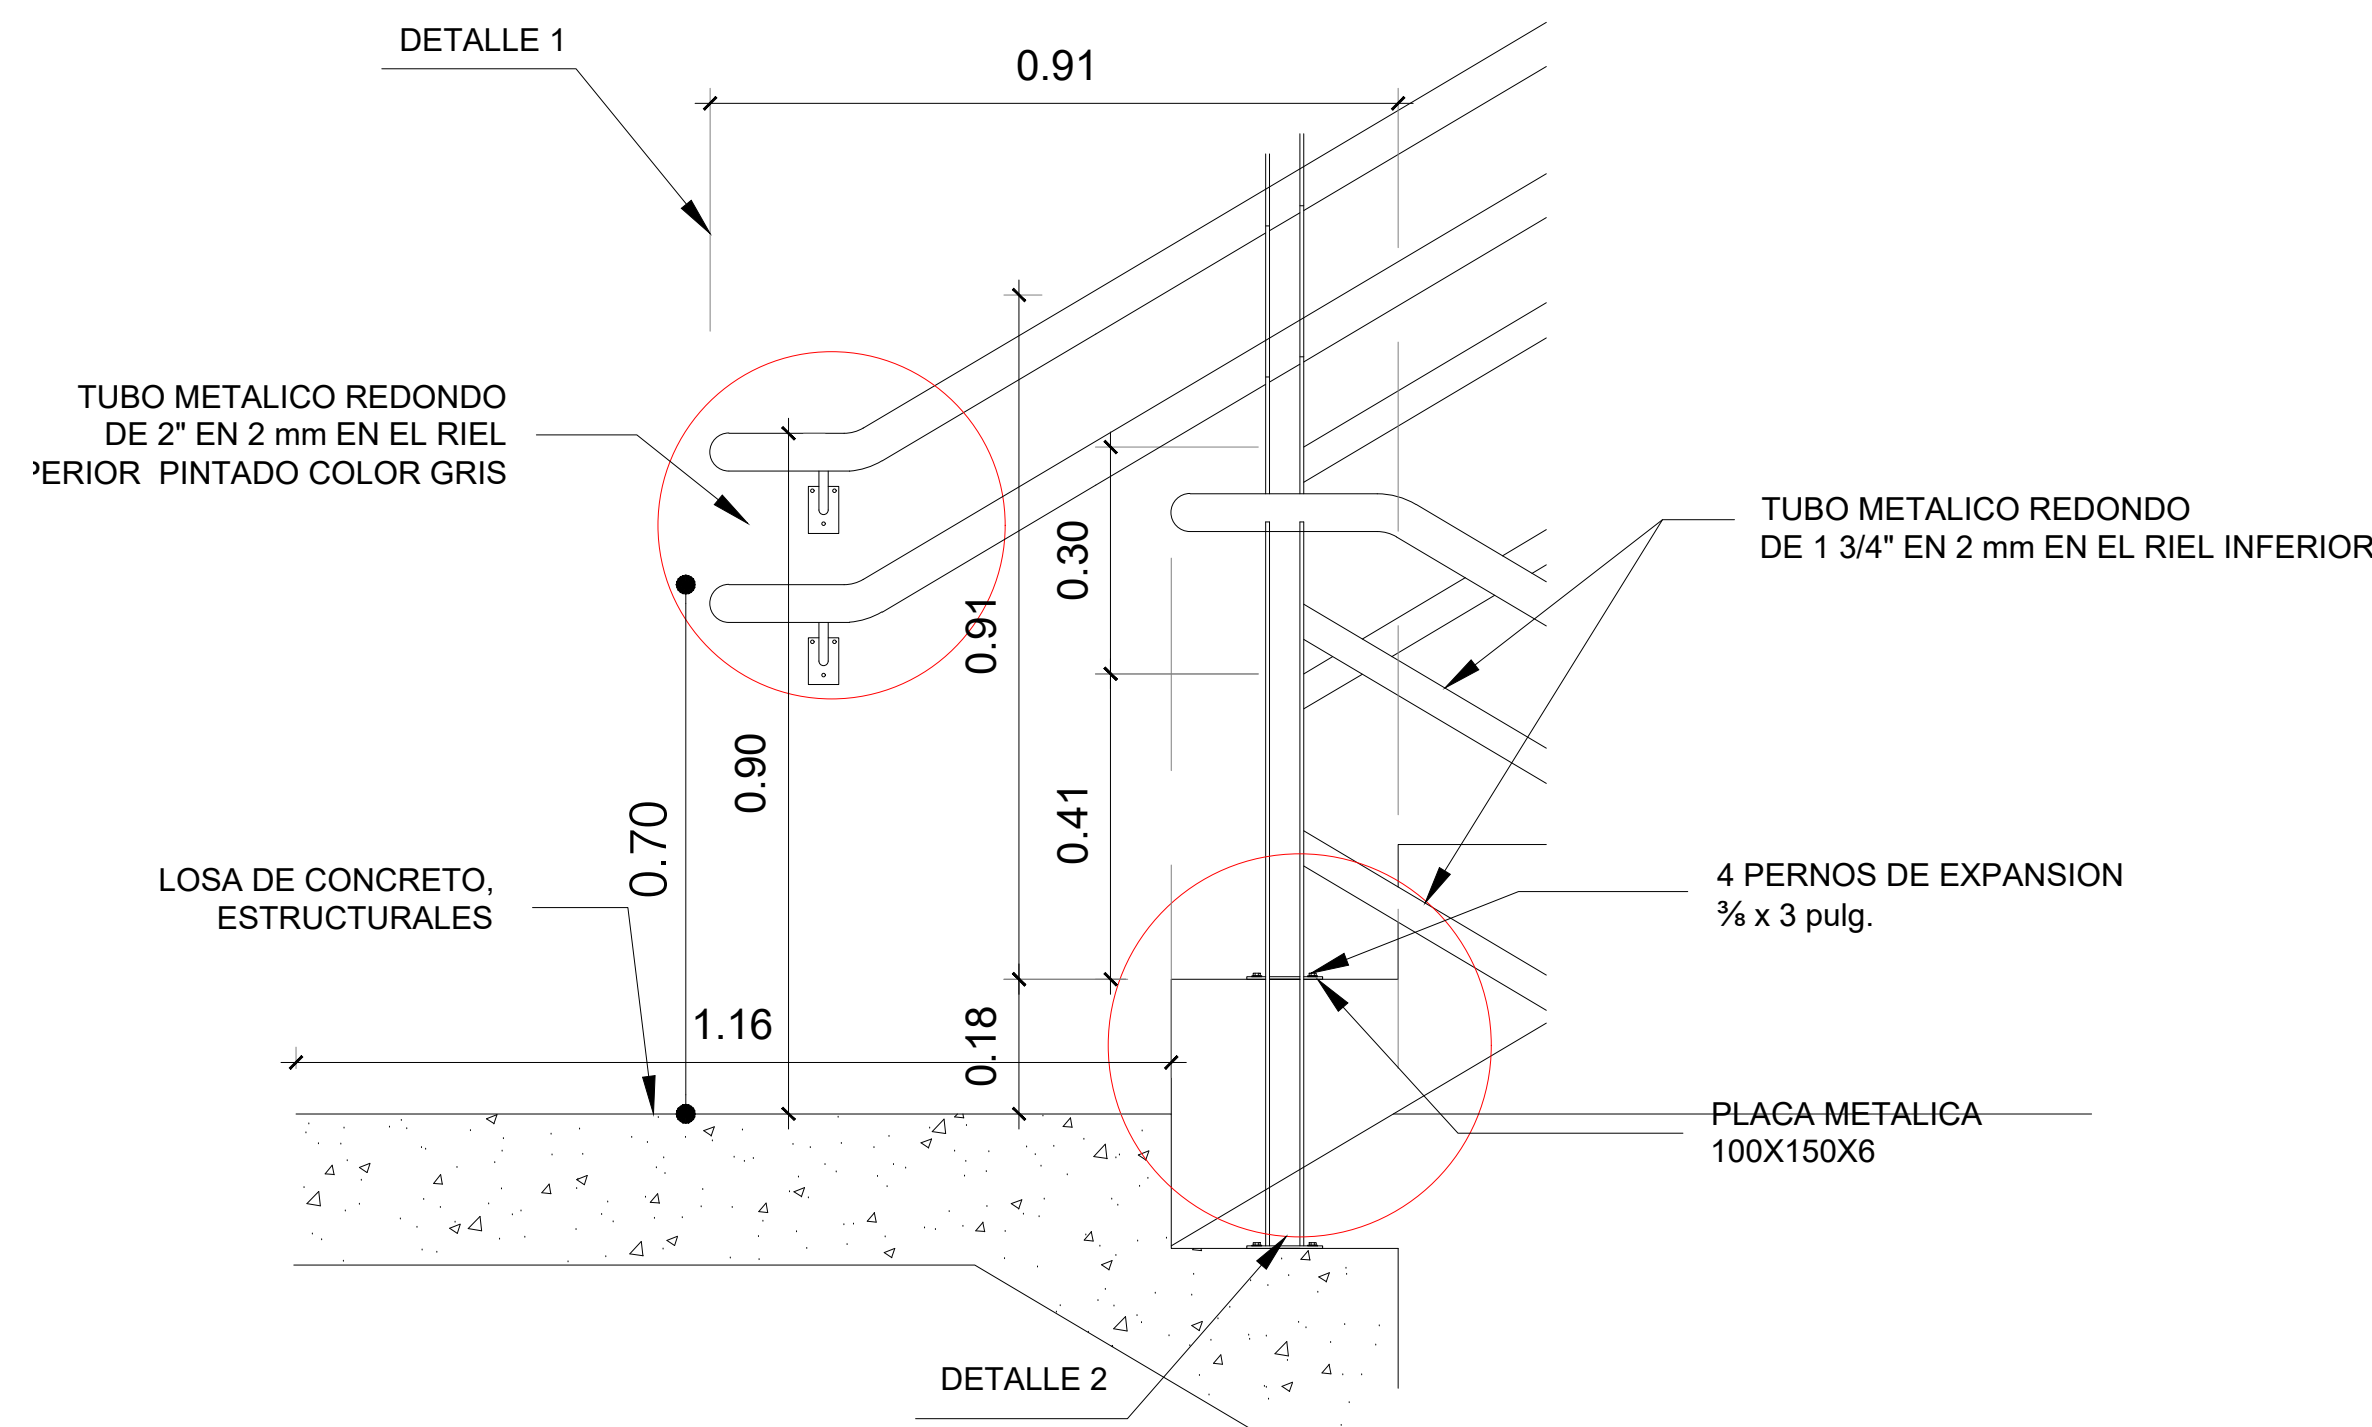


02 DETALLE DE PASAMANOS ESCALERAS DE EMERGENCIA  
escala. 1:10

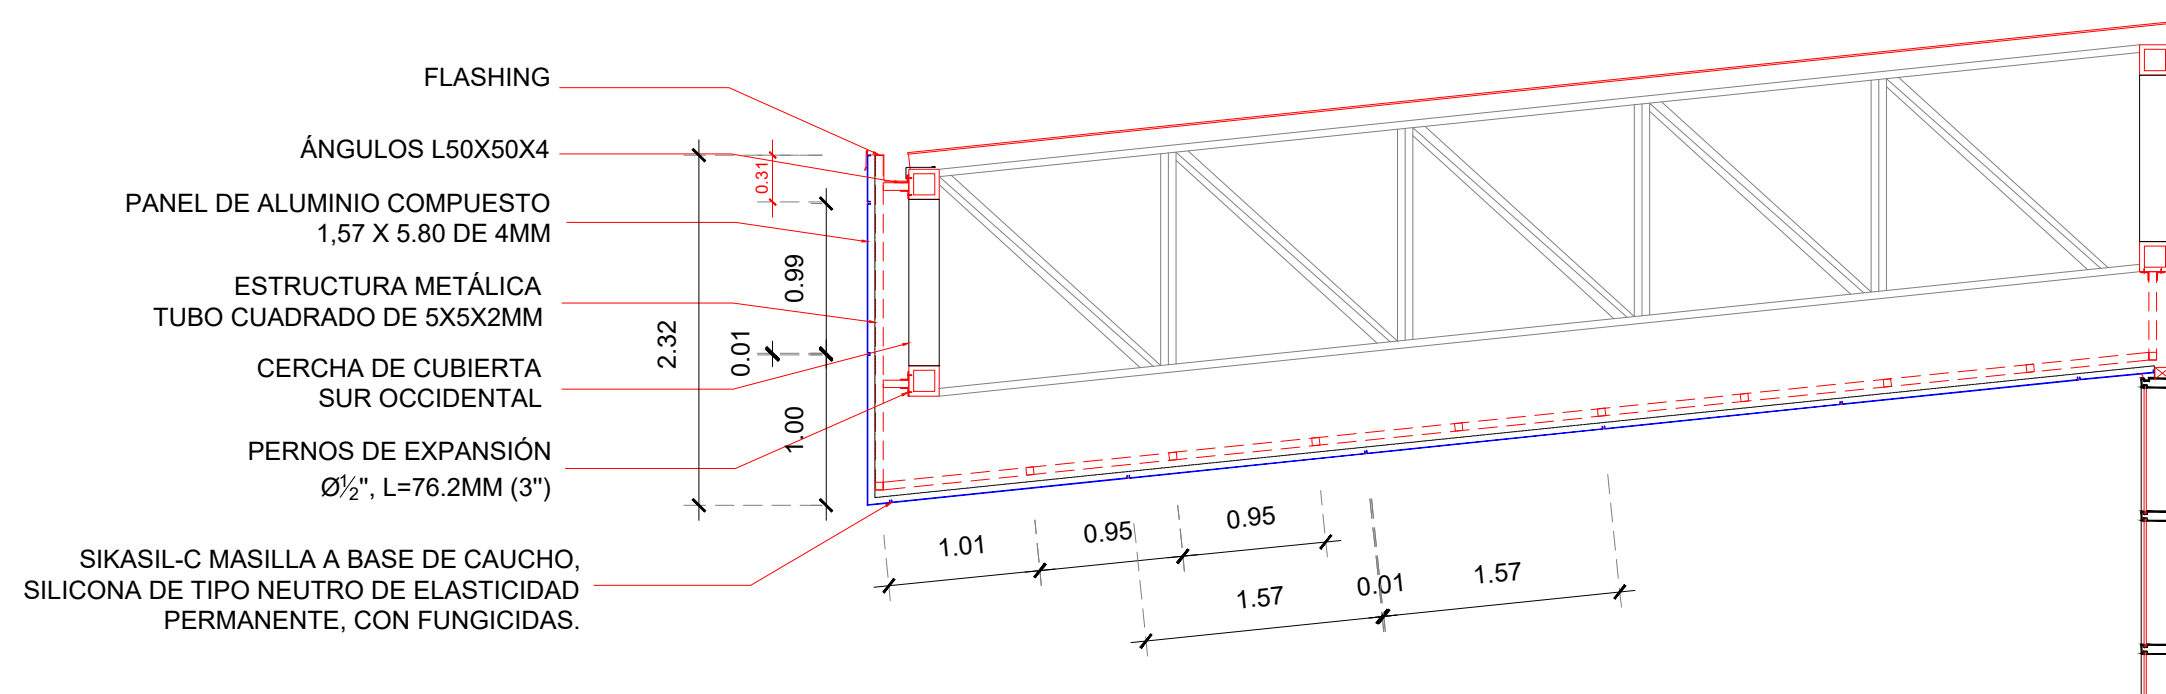


07 DETALLE COLOCACIÓN ALUMINIO COMPUESTO  
escala. 1:50

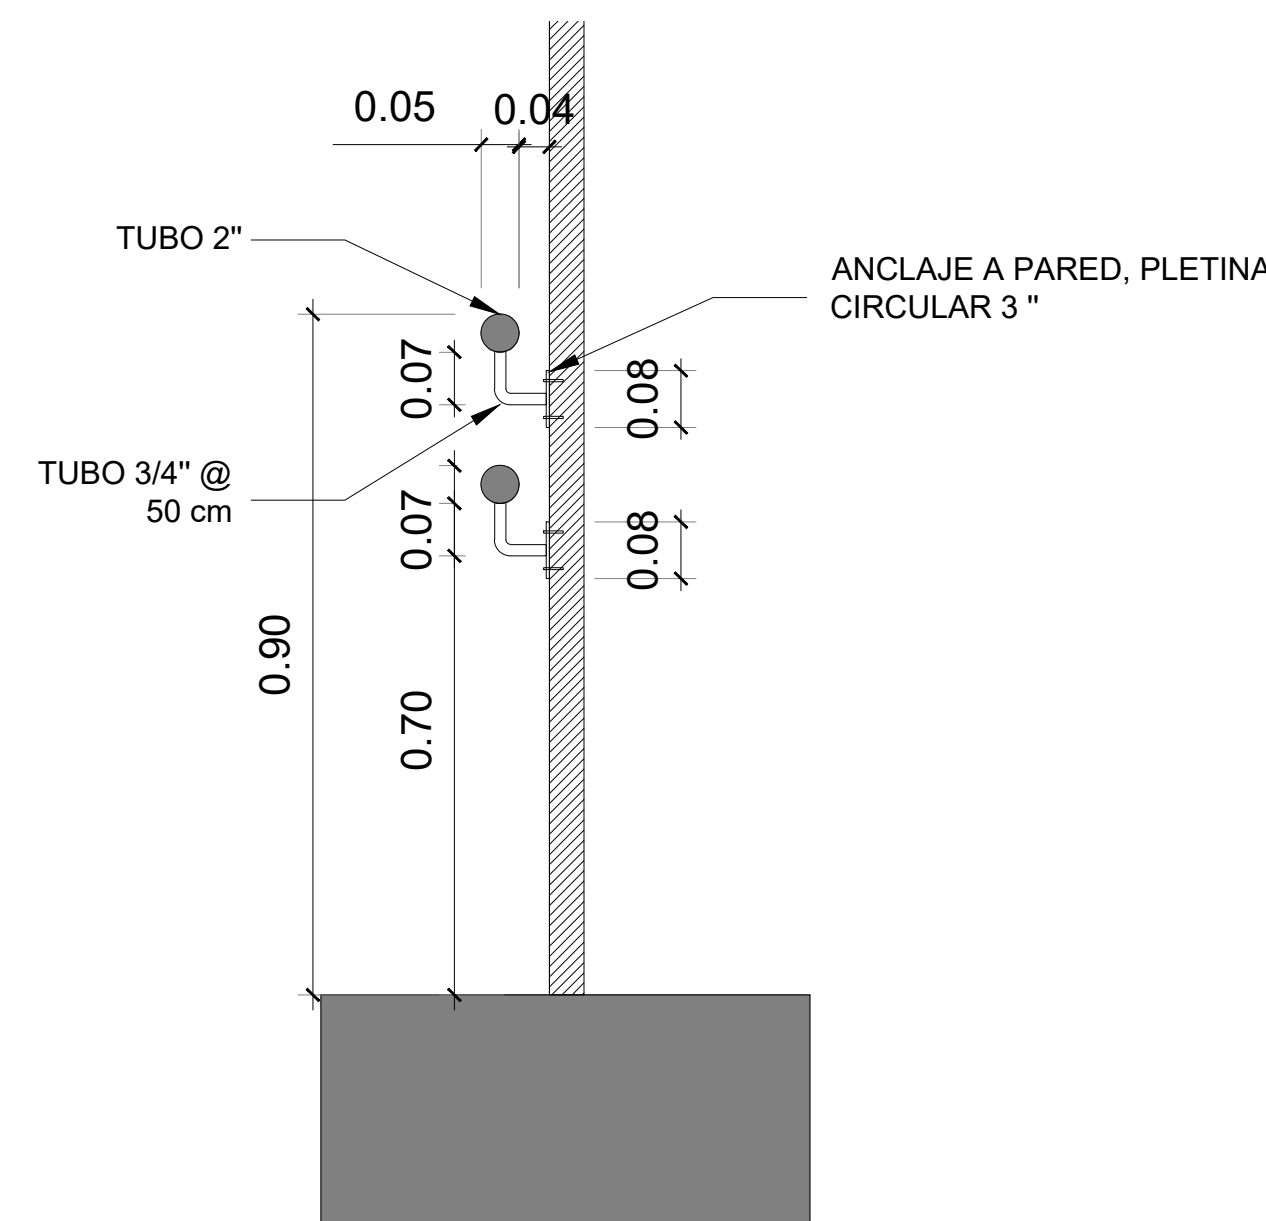


03 DETALLE PASAMANOS  
escala. 1:10

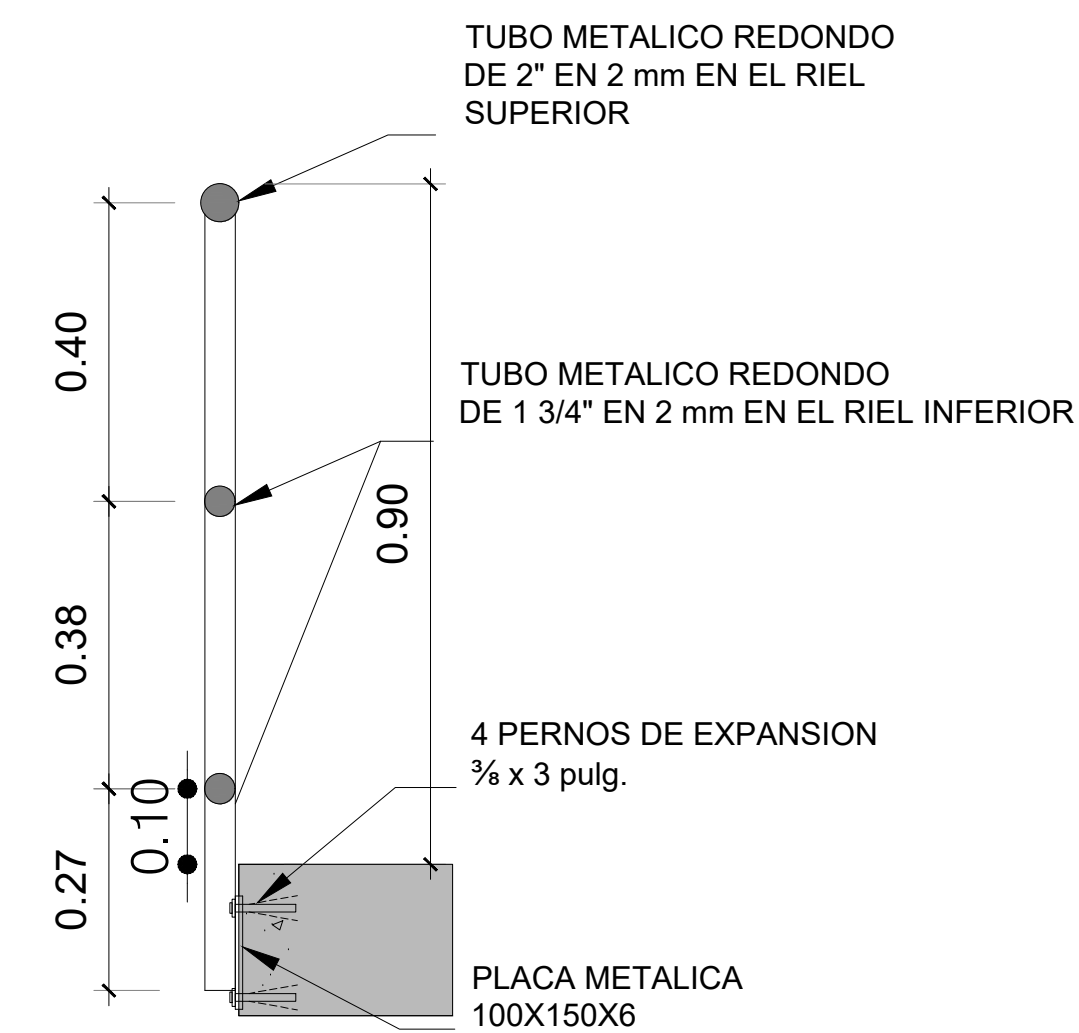


04 DETALLE PASAMANOS  
escala. 1:10

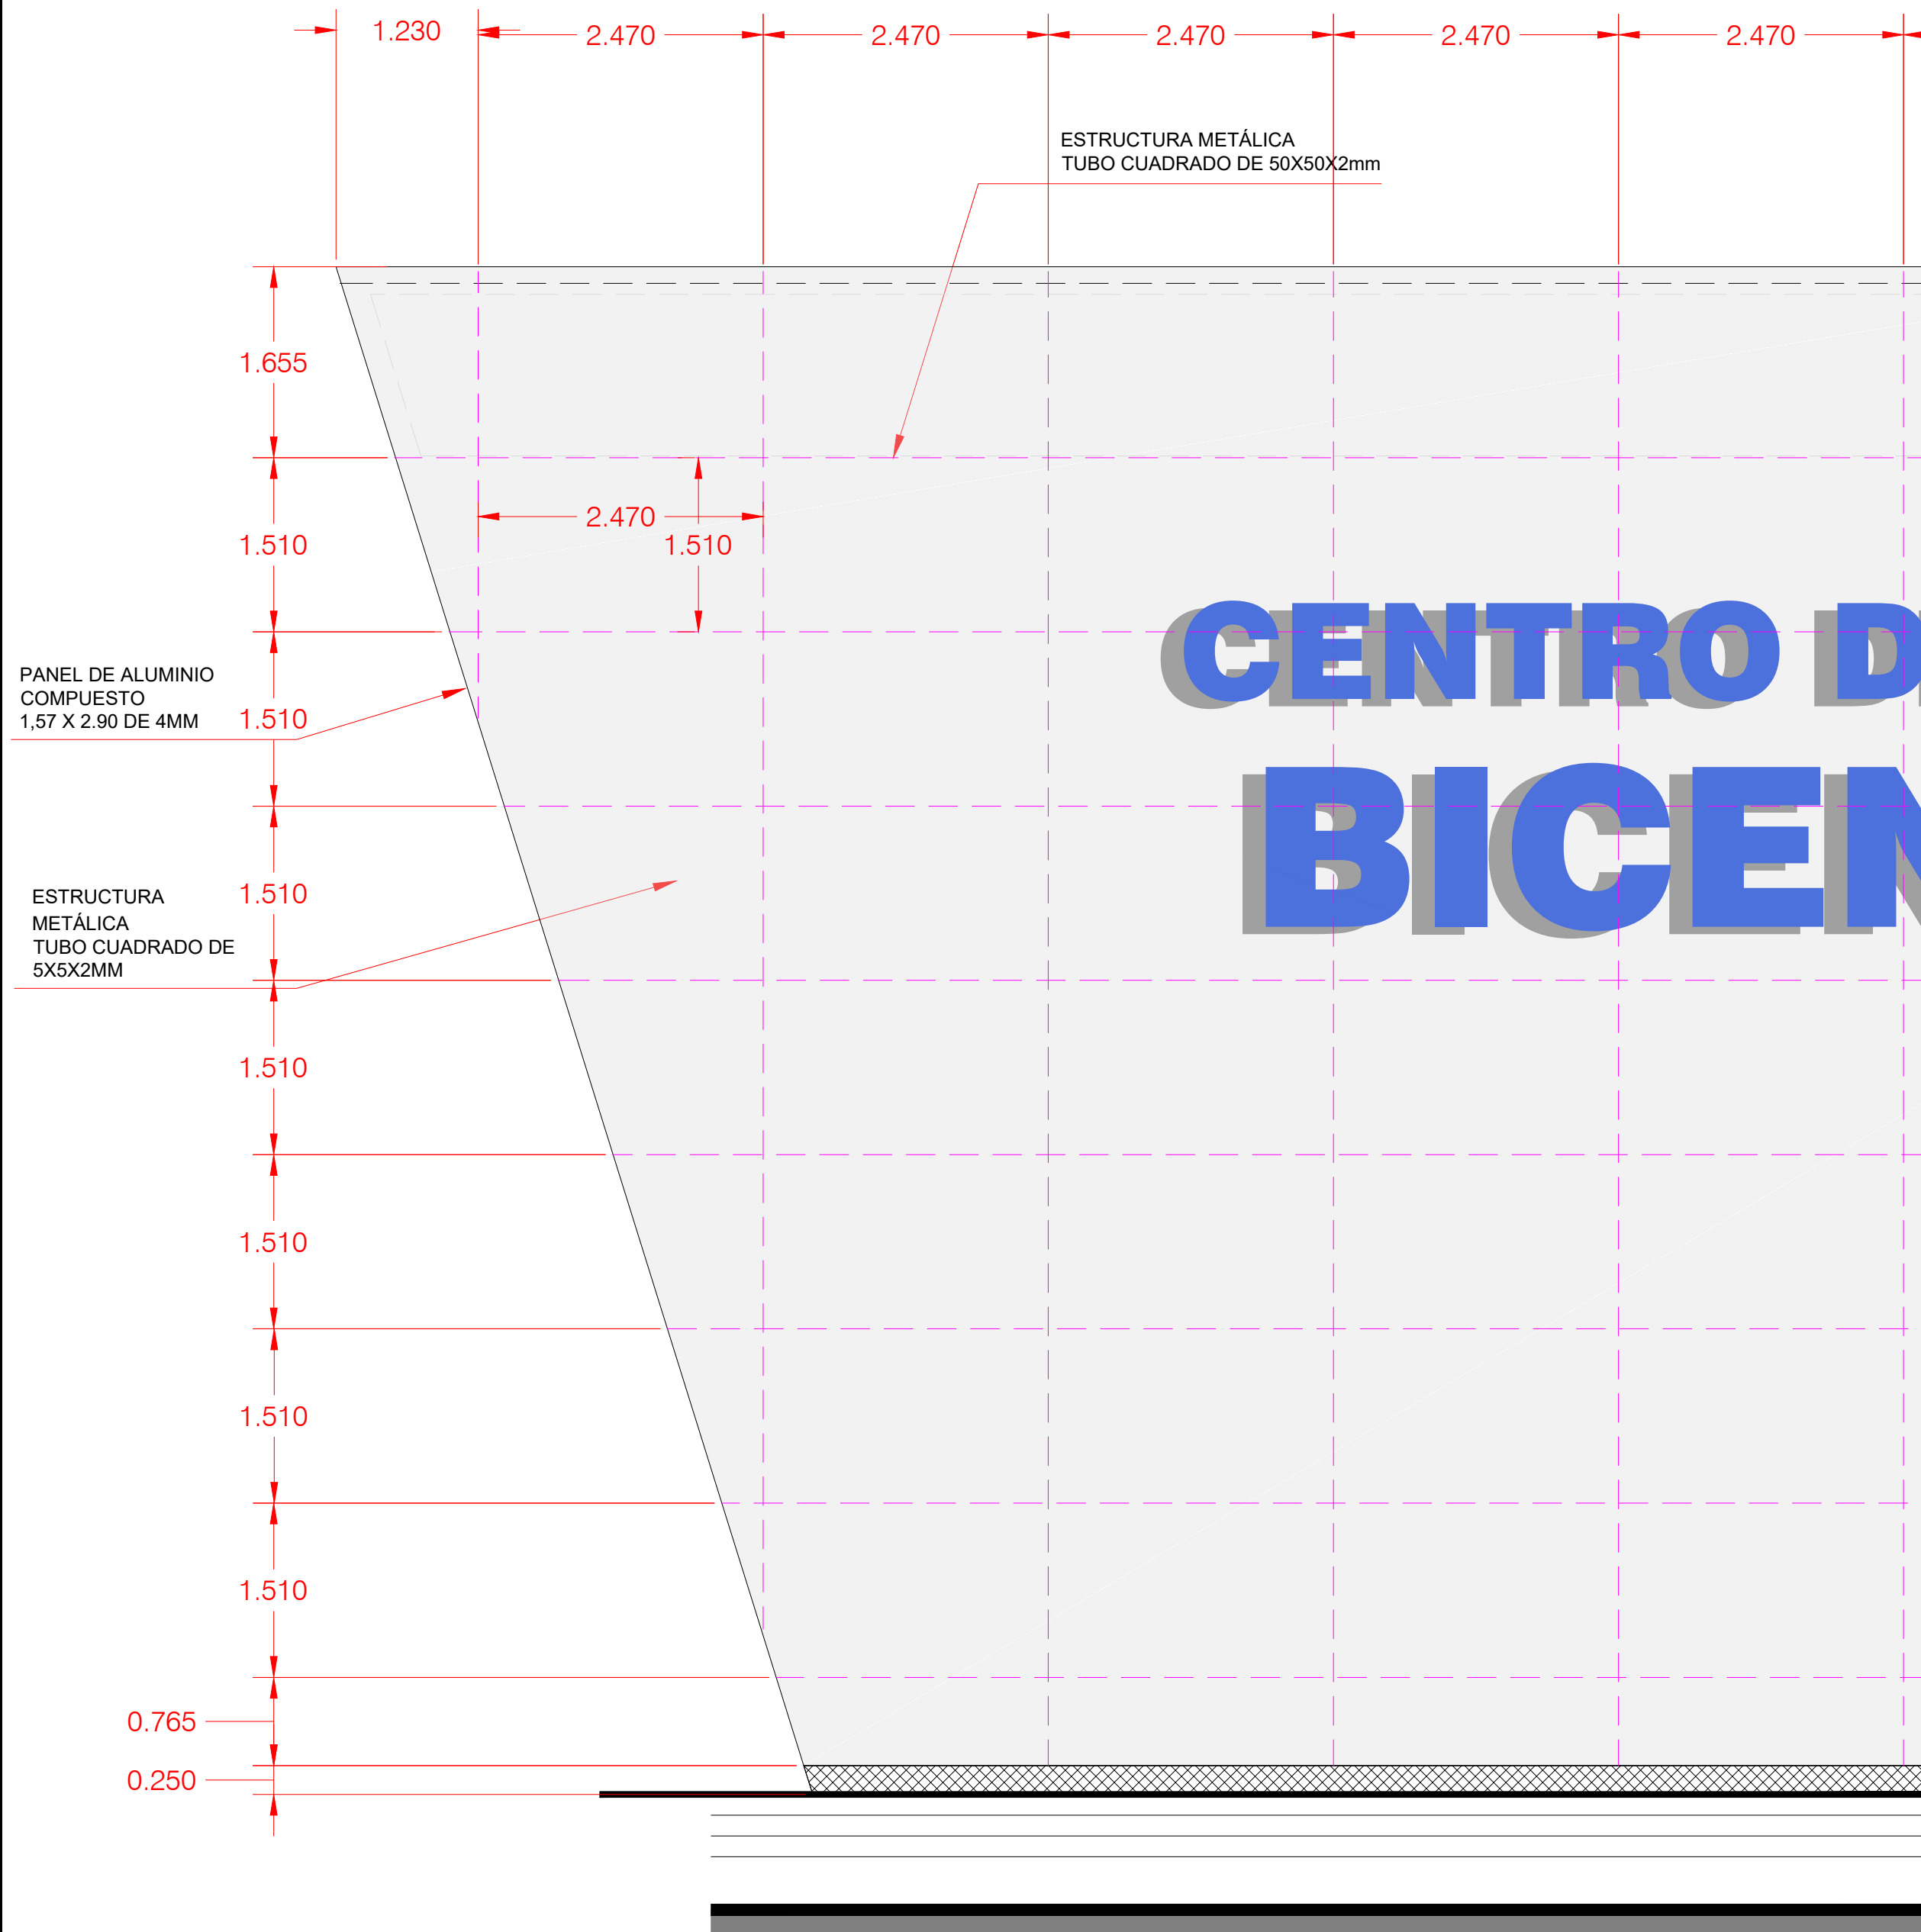

05 DETALLE DE FACHADA ALUMINIO COMPUESTO  
escala. 1:100


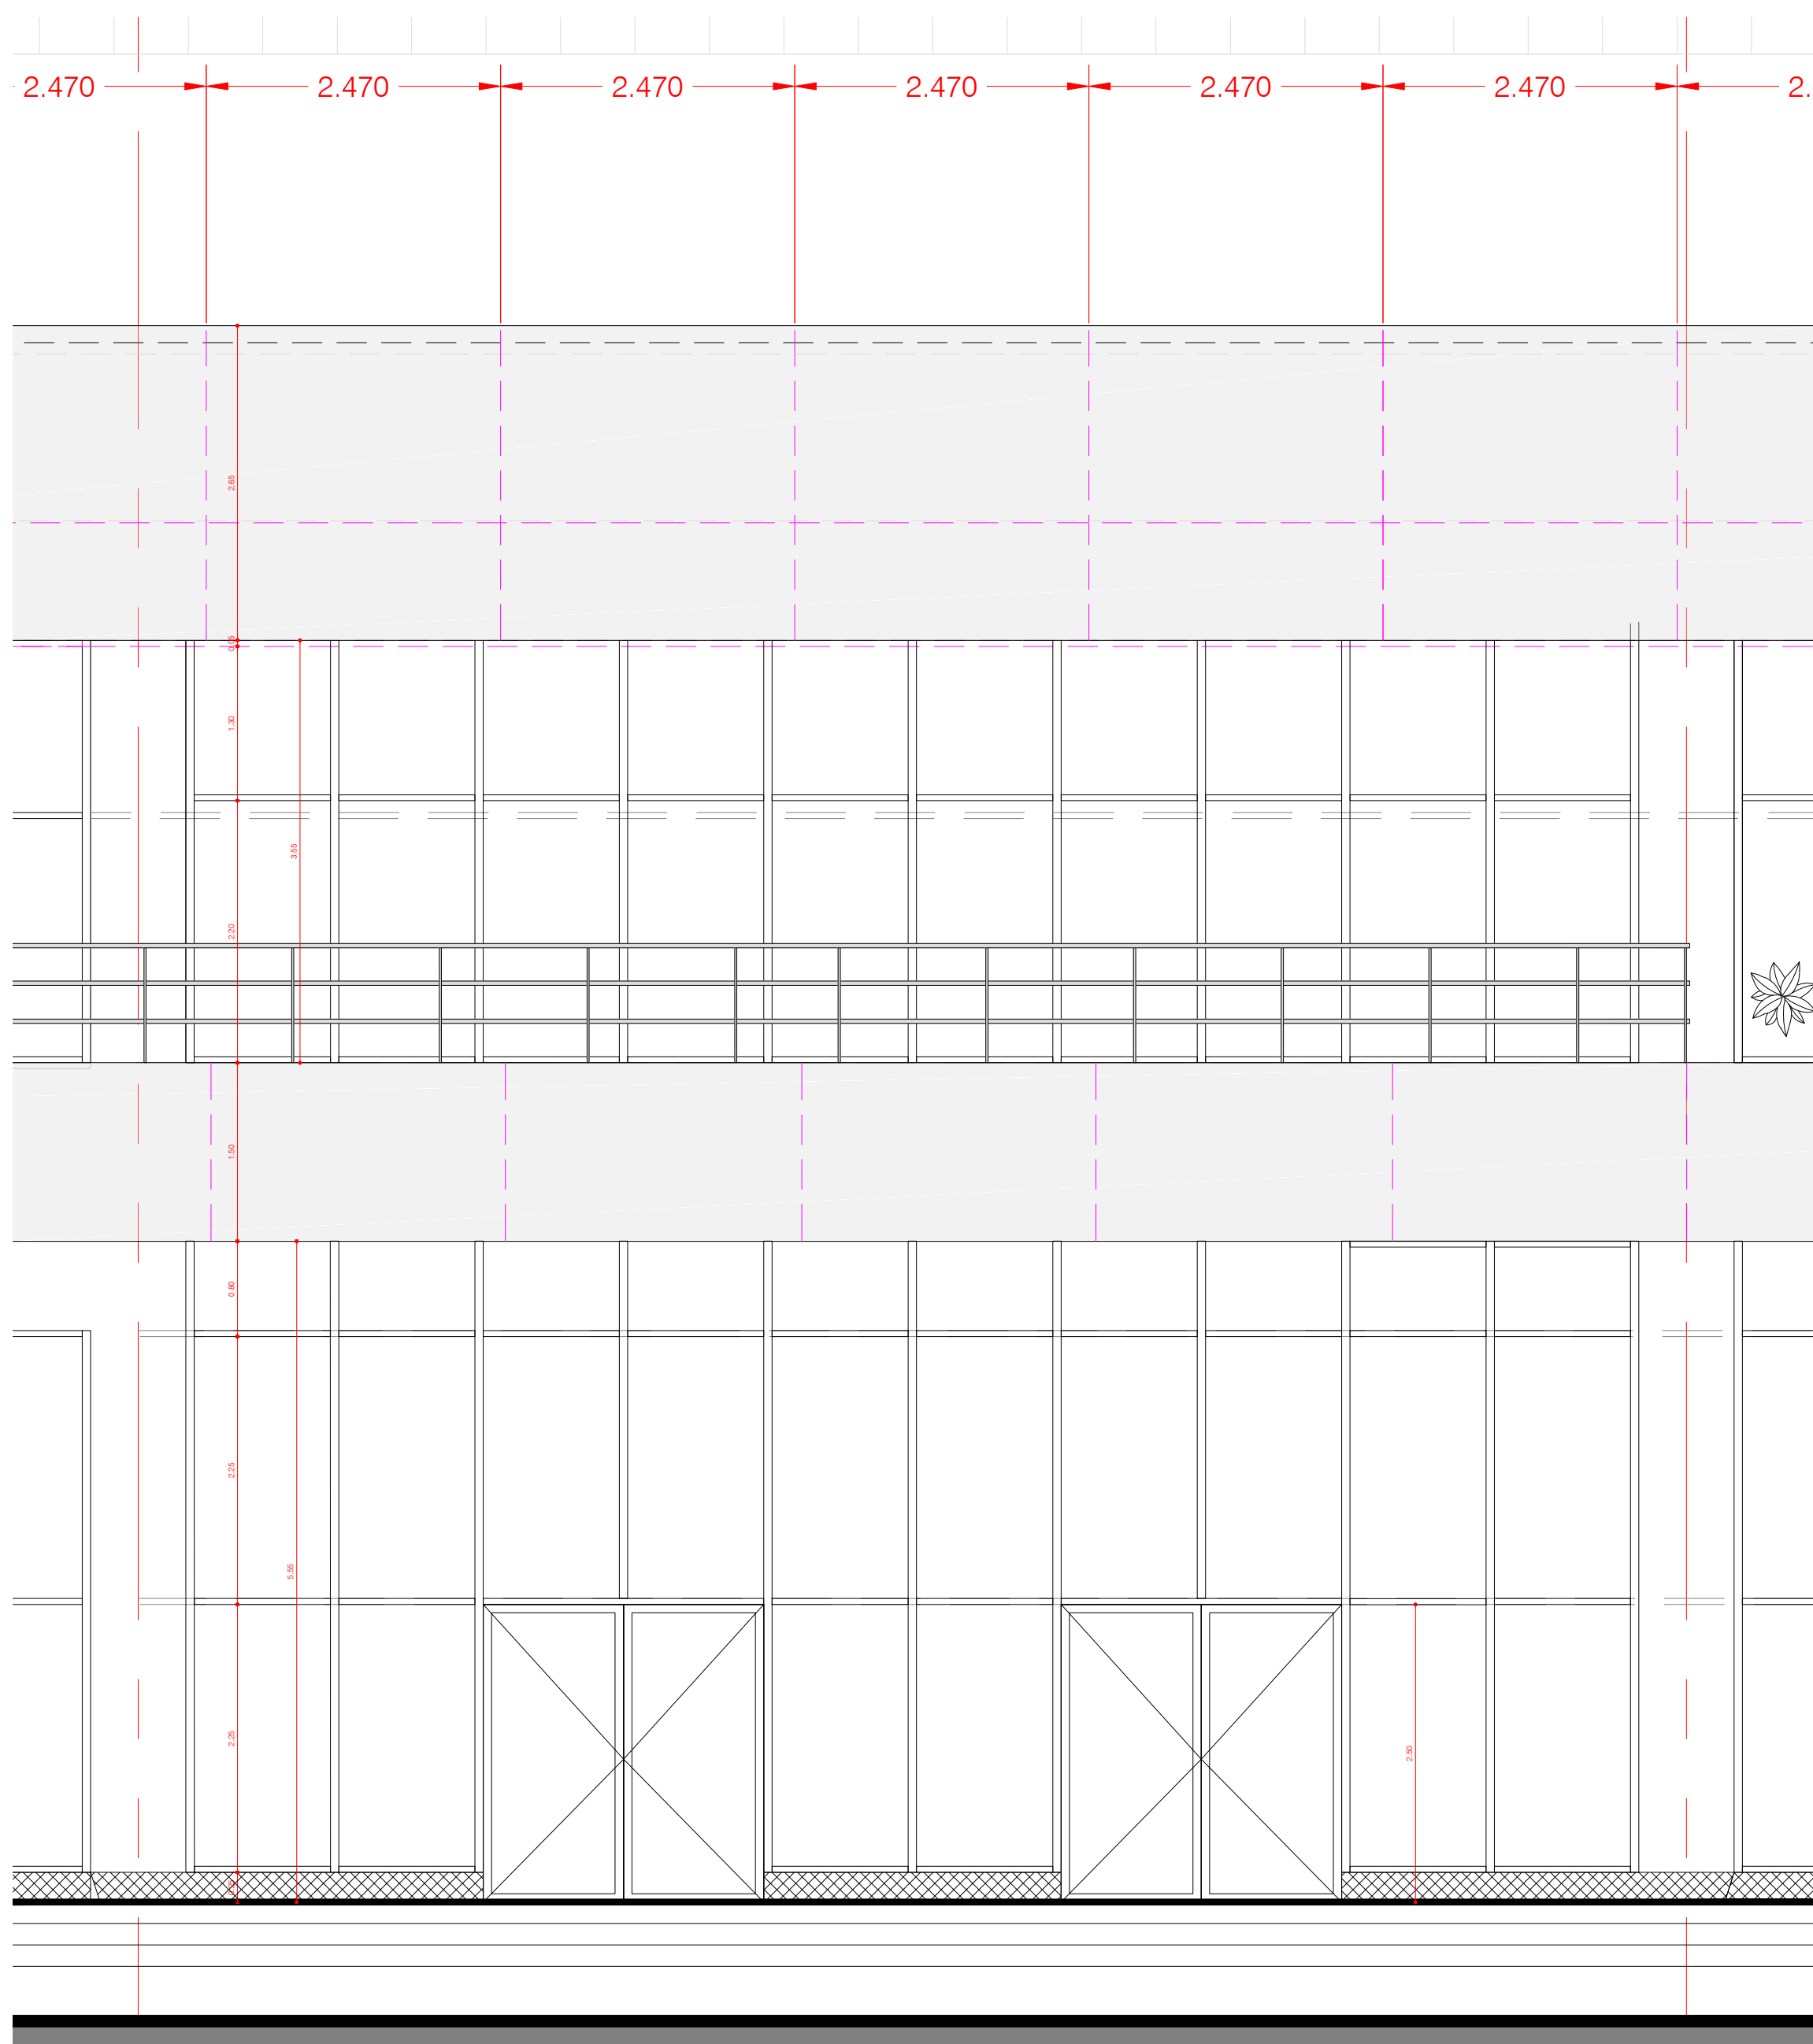


06 DETALLE DE FACHADA ALUMINIO COMPUESTO  
escala. 1:50

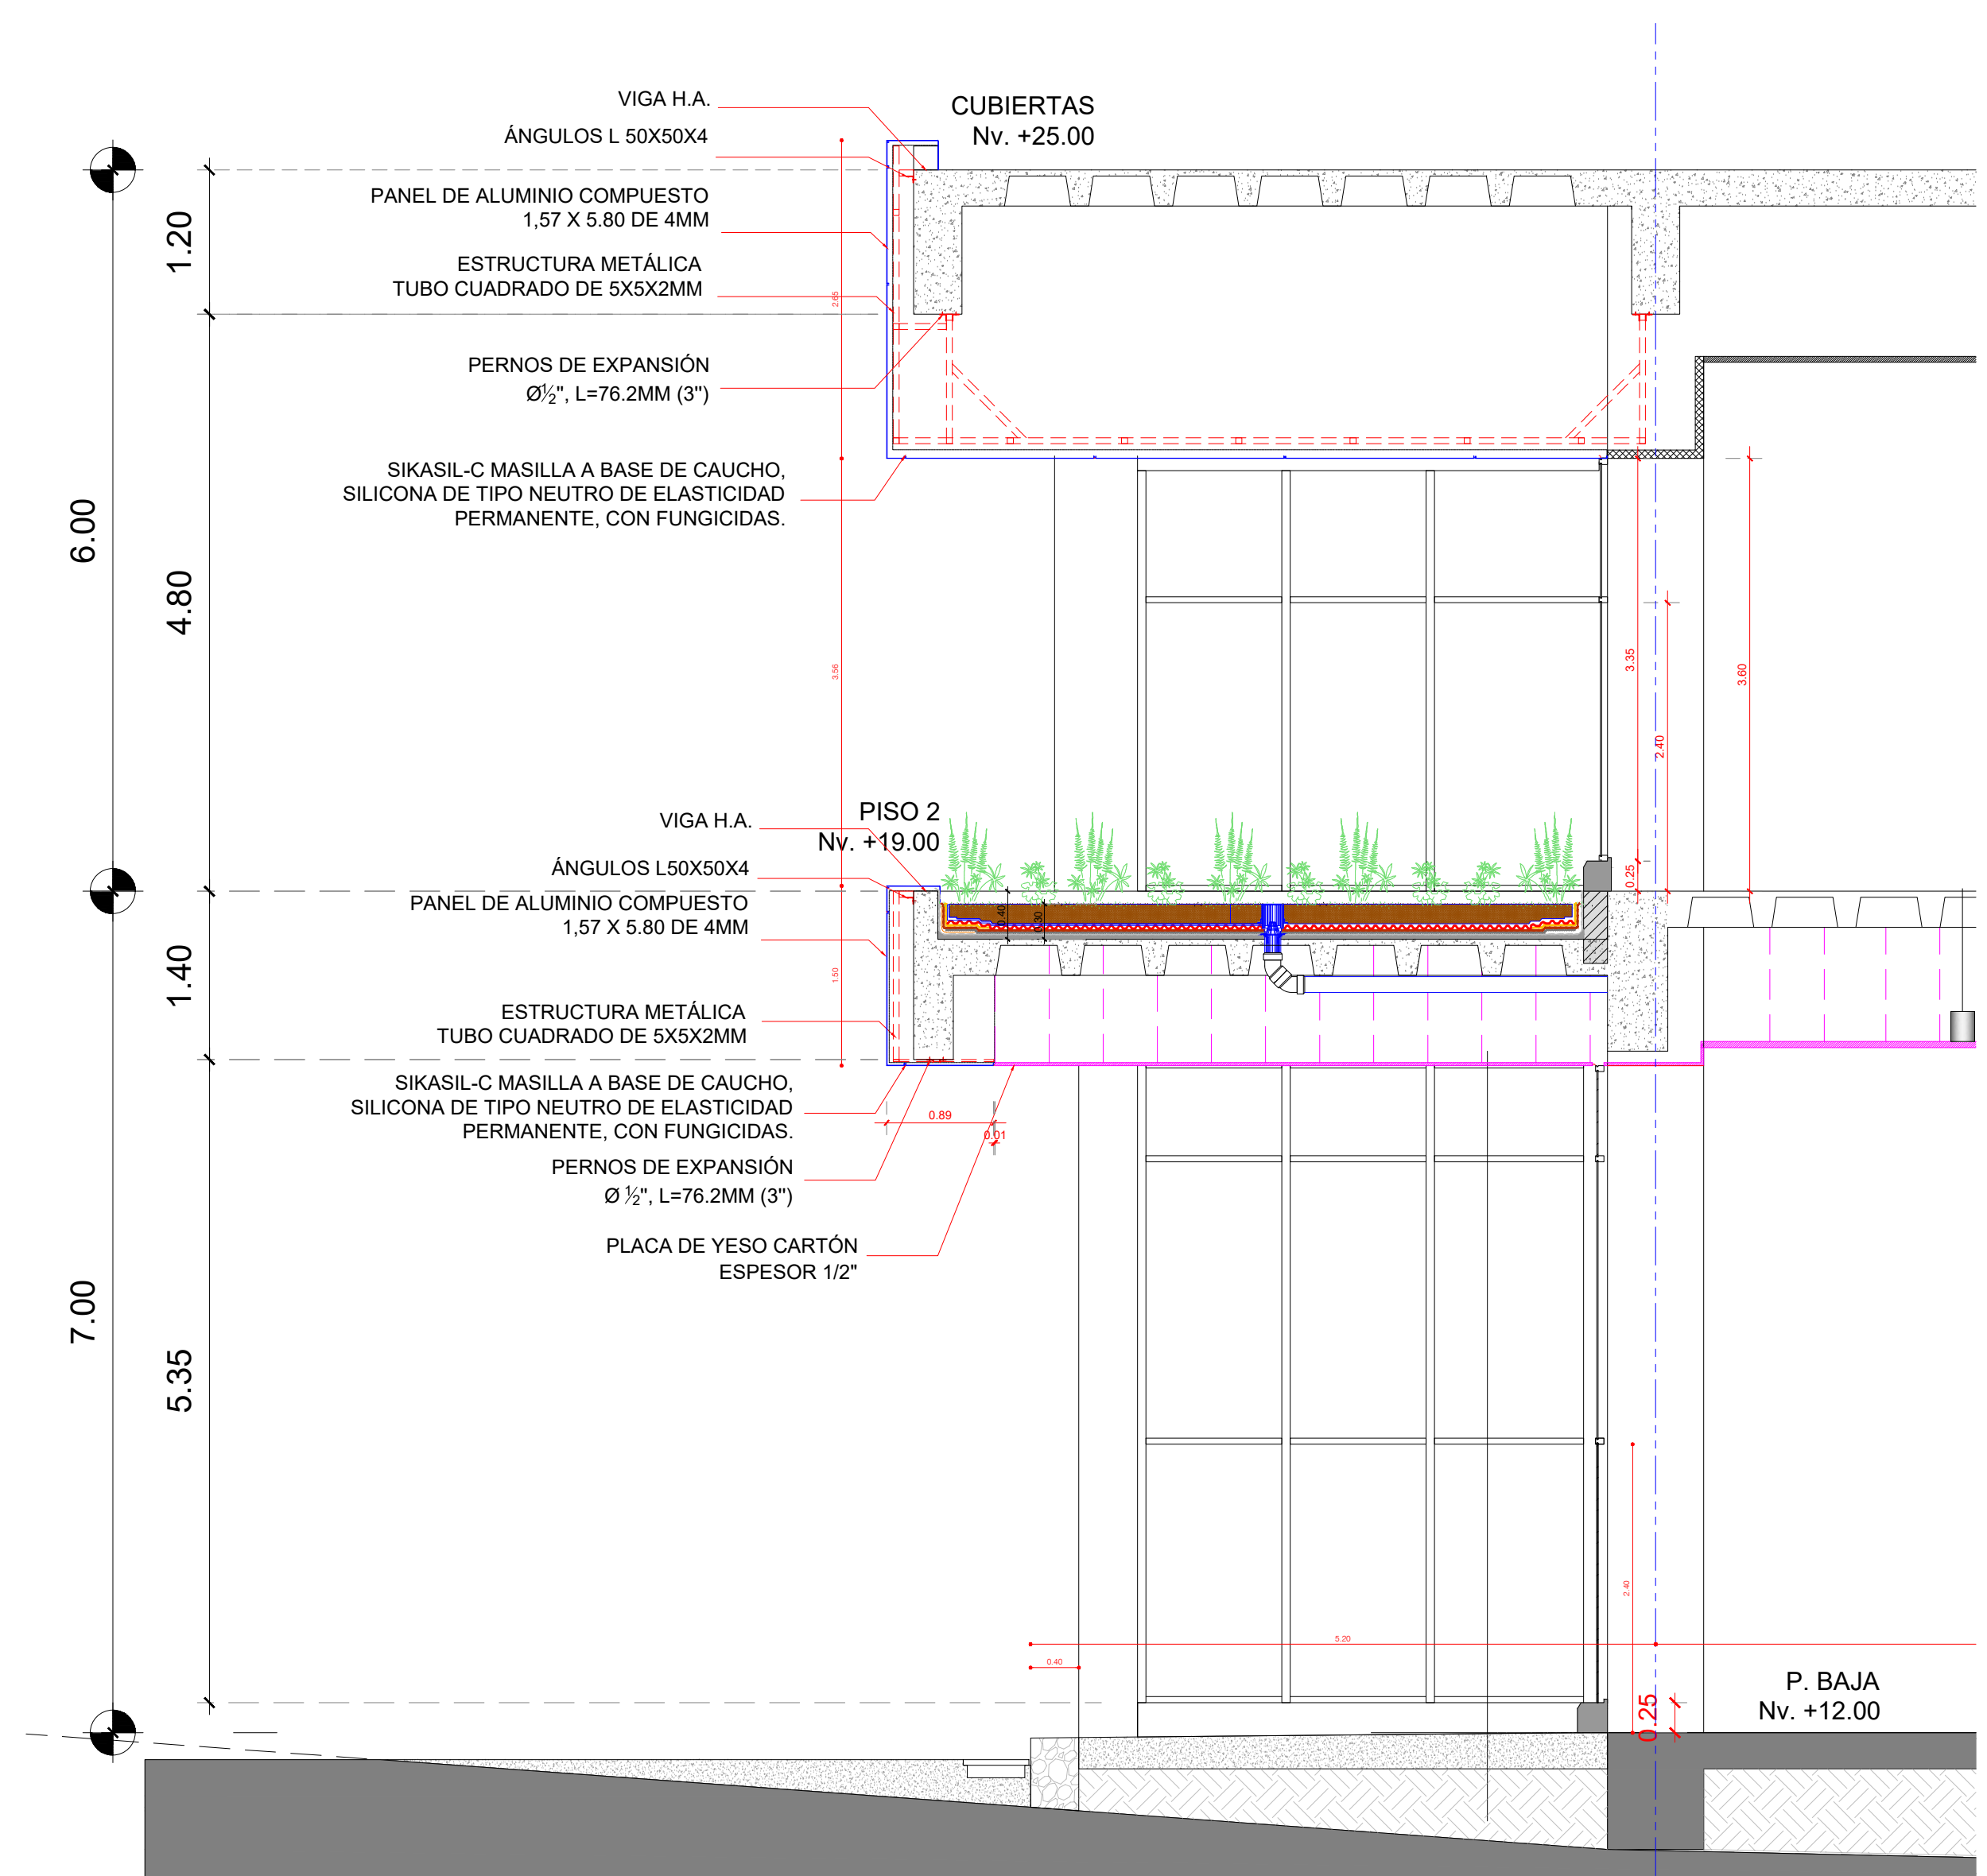

07 DETALLE TERRAZAS VERDES  
escala. 1:50

08 PLANTA DETALLE DE PERFILERIA DE ALUMINIO  
escala. 1:50

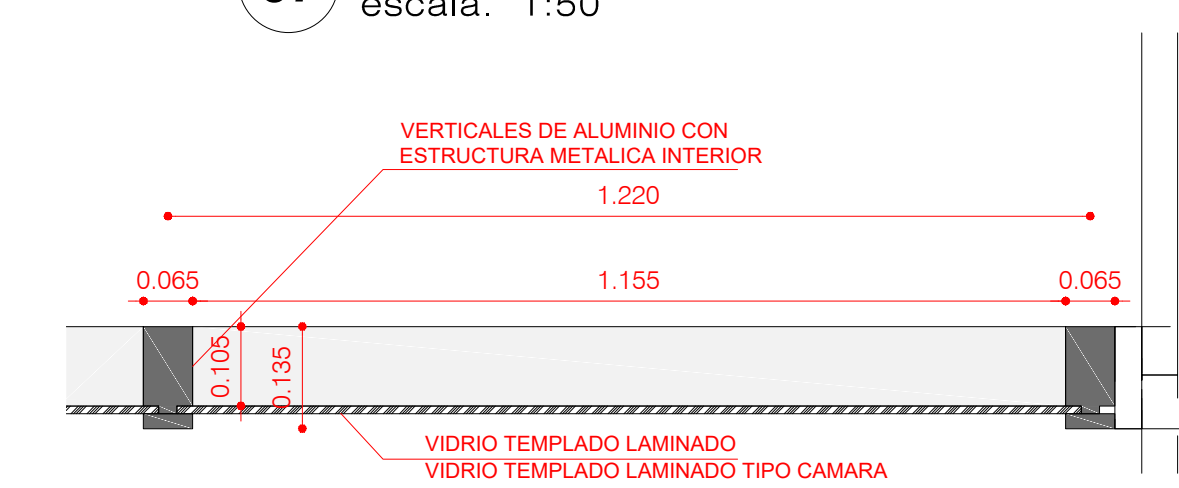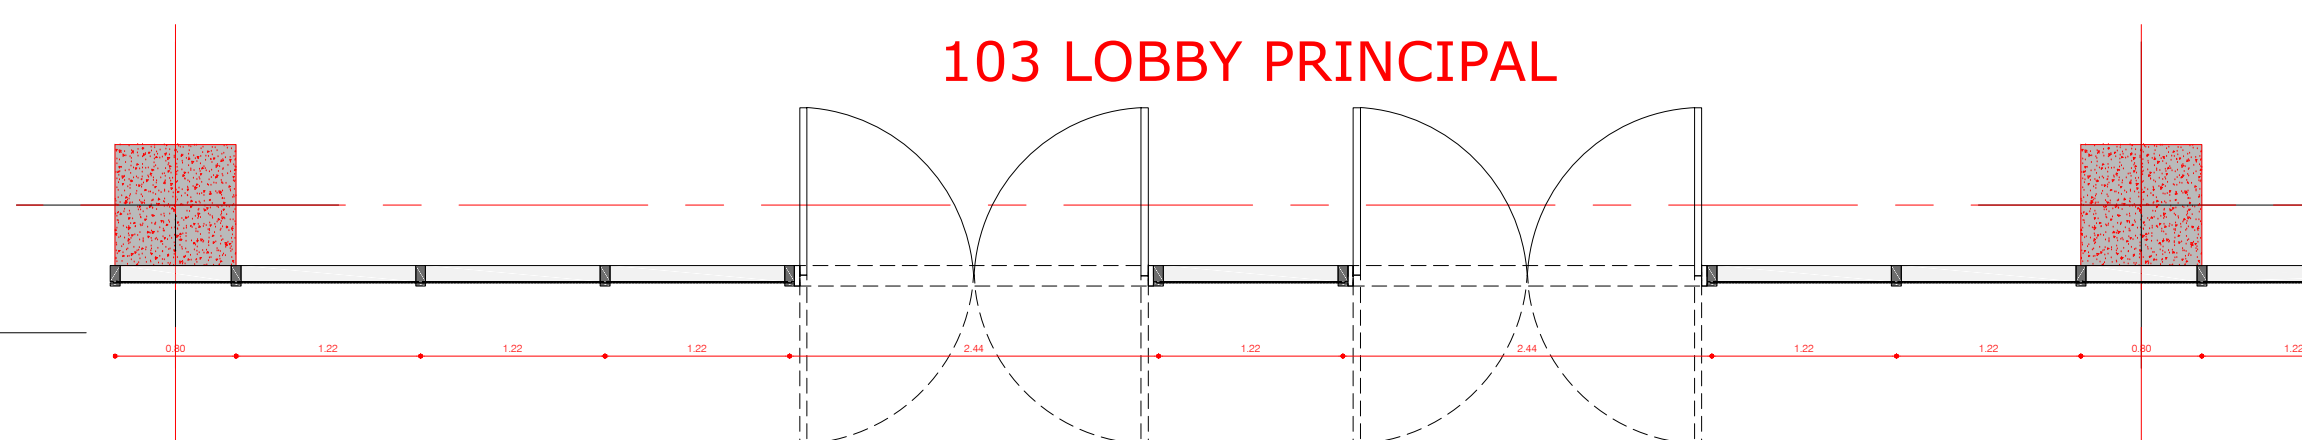

09 DETALLE DE PERFILERIA DE ALUMINIO  
escala. 1:10