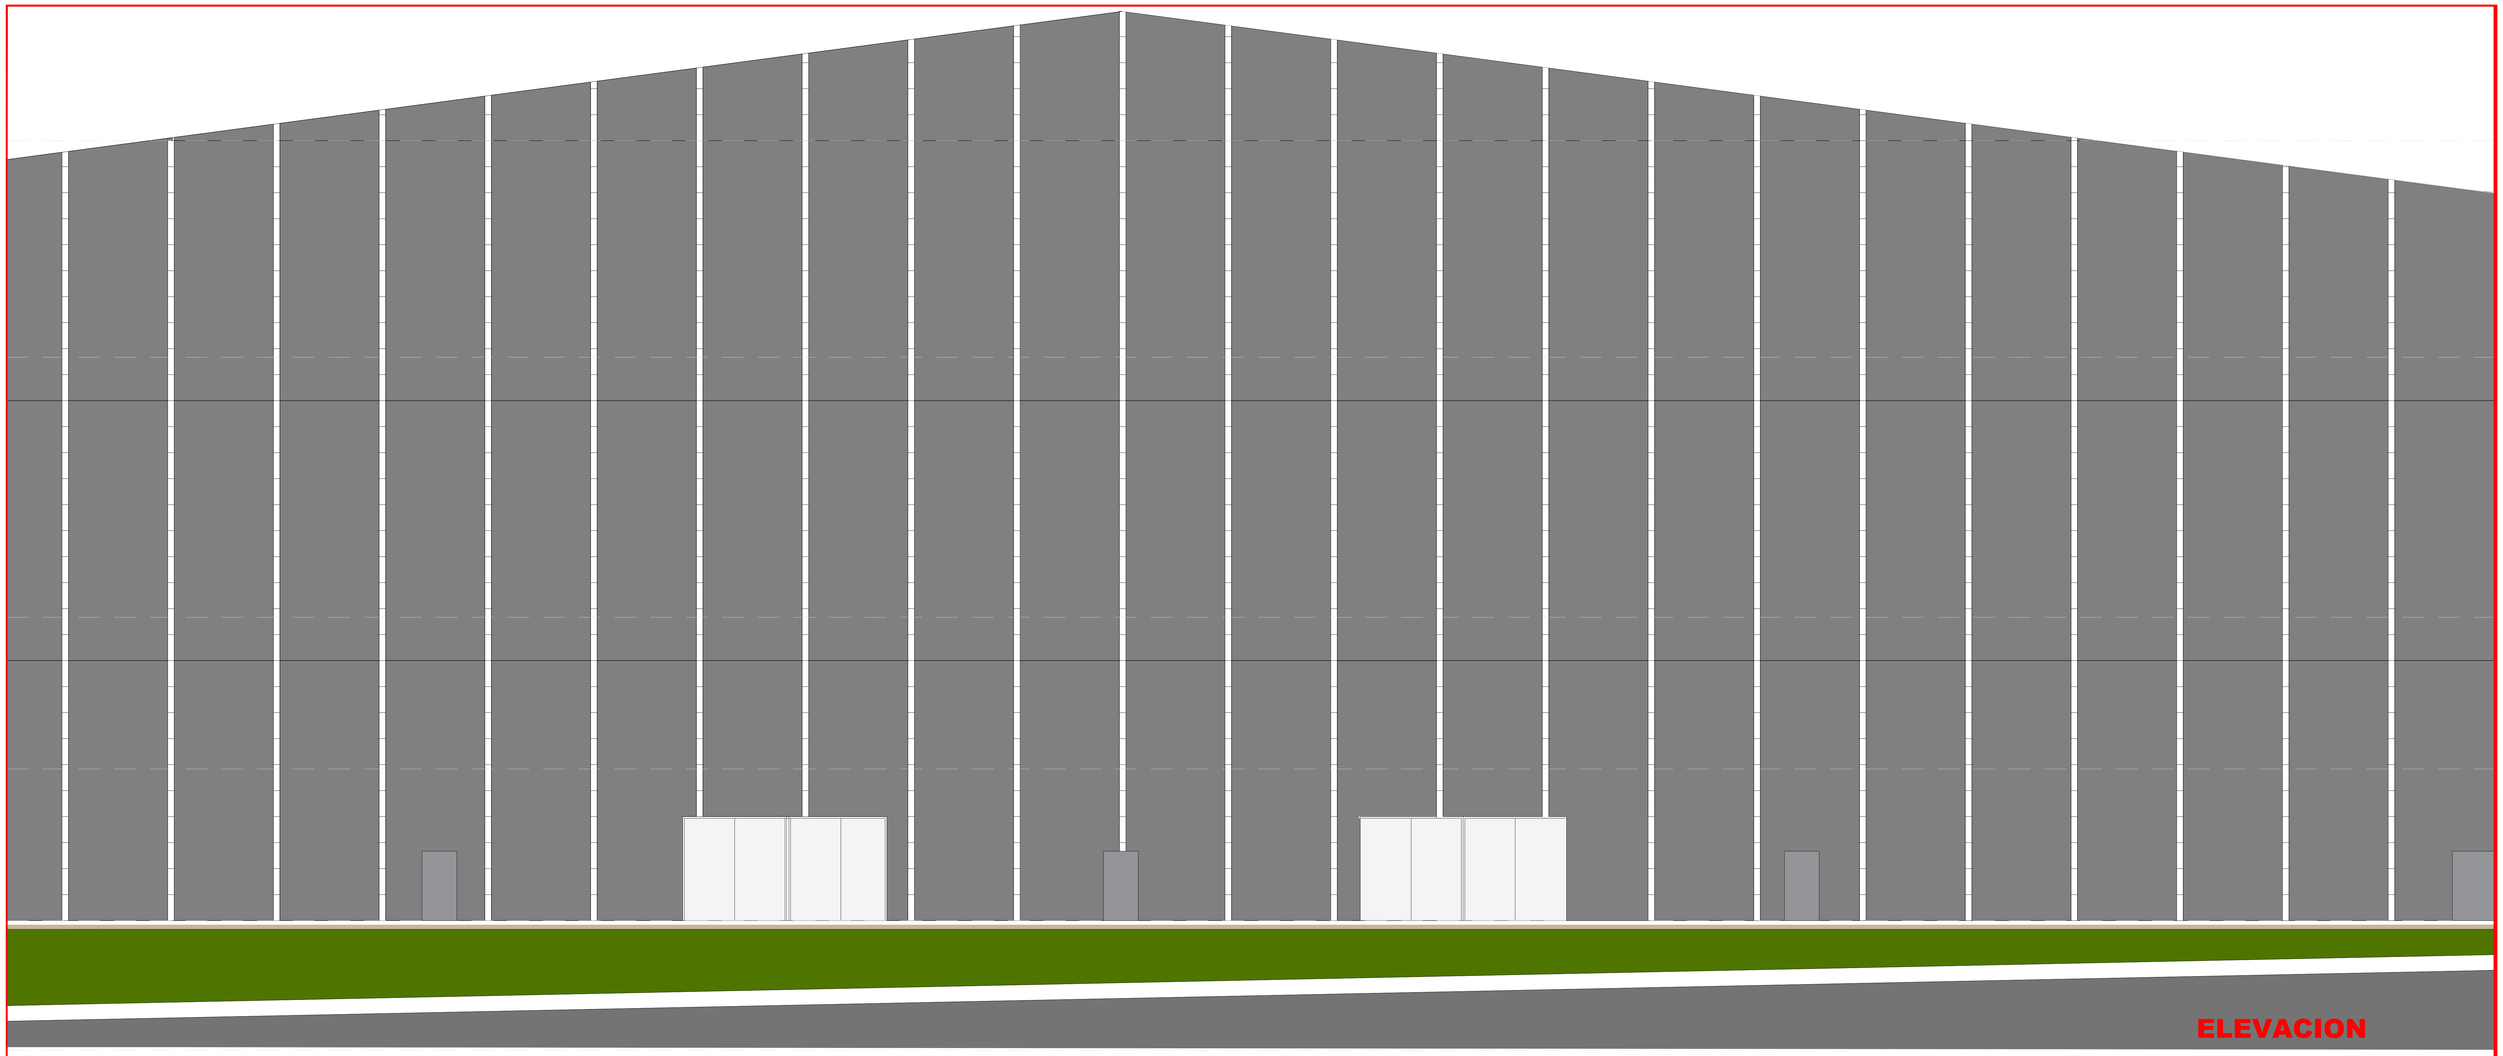

ELEVACION

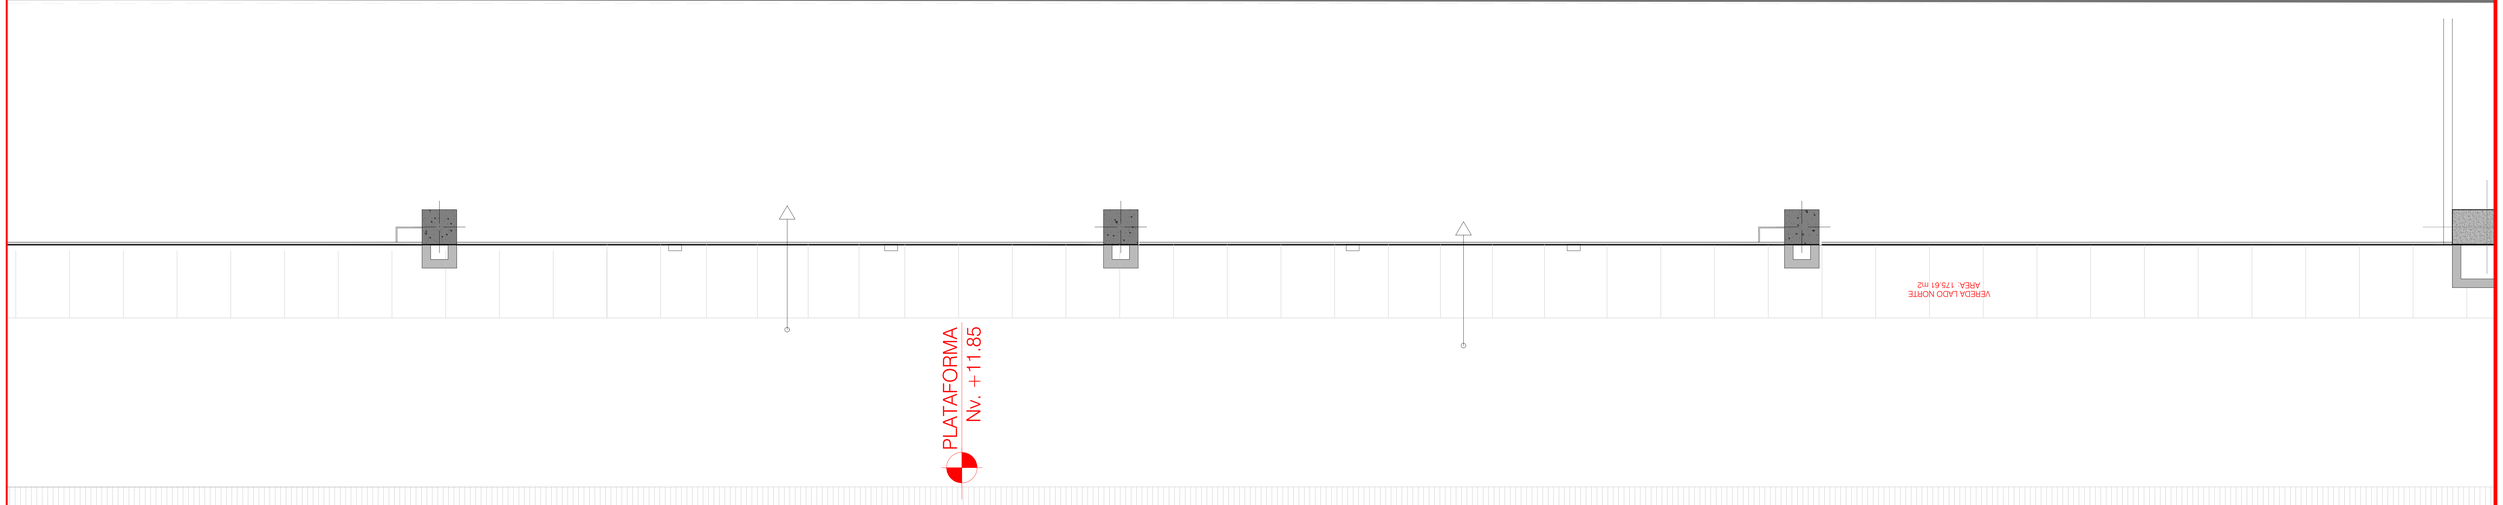


PLANTA BAJA

EKRON CONSTRUCTORA

PROYECTO:
**EDIFICIO CENTRO DE CONVENCIONES DE LA PRIMERA ETAPA DEL PROYECTO "CENTRO DE CONVENCIONES METROPOLITANO DE LA CIUDAD DE QUITO"**
QUITO - ECUADOR

PROPIETARIO:
ILUSTRE MUNICIPIO DEL DISTRITO METROPOLITANO DE QUITO

COMODATARIO:
ARQ. RODOLFO RENDÓN
CONSEJO ECUATORIANO DE EDIFICACIÓN SUSTENTABLE
RUC: 0992763108001

PROFESIONAL RESPONSABLE
ARQ. JAIME VITERI
P-2002 / AM-1171
CI. 0200998618

CONTIENE
**EDIFICIO ETAPA 1**
**PROYECTO ARQUITECTONICO**
**DETALLES FACHADA NORTE**

| | |
|---|---|
| ESCALA : | 1: 50 |
| FECHA : | 2017 SEPTIEMBRE 06 |
| PROYECTO N° | 20 |
| ARCHIVO N° | A304 DETALL FACH NORTE |

LAMINA N°
**A304b**
00 DE 00