217 CUARTO ELECTRÓNICO
27.93 m2

216 ASC. 02
15.26 m2

ACCESO A MEZZANINE CABINAS DE CONTROL

+19,00

INGRESO
55.15 m2

+18,70 +18,40 +18,10 +17,80 +17,50 +17,20 +16,90 +16,60 +16,30 +16,00 +15,70 +15,40 +15,10 +14,80

CONTRAPISO
Nv. +14,80

215 AUDITORIO
476.66 m2
CAPACIDAD 500 P

01 PLANTA PISO2
escala. 1:50

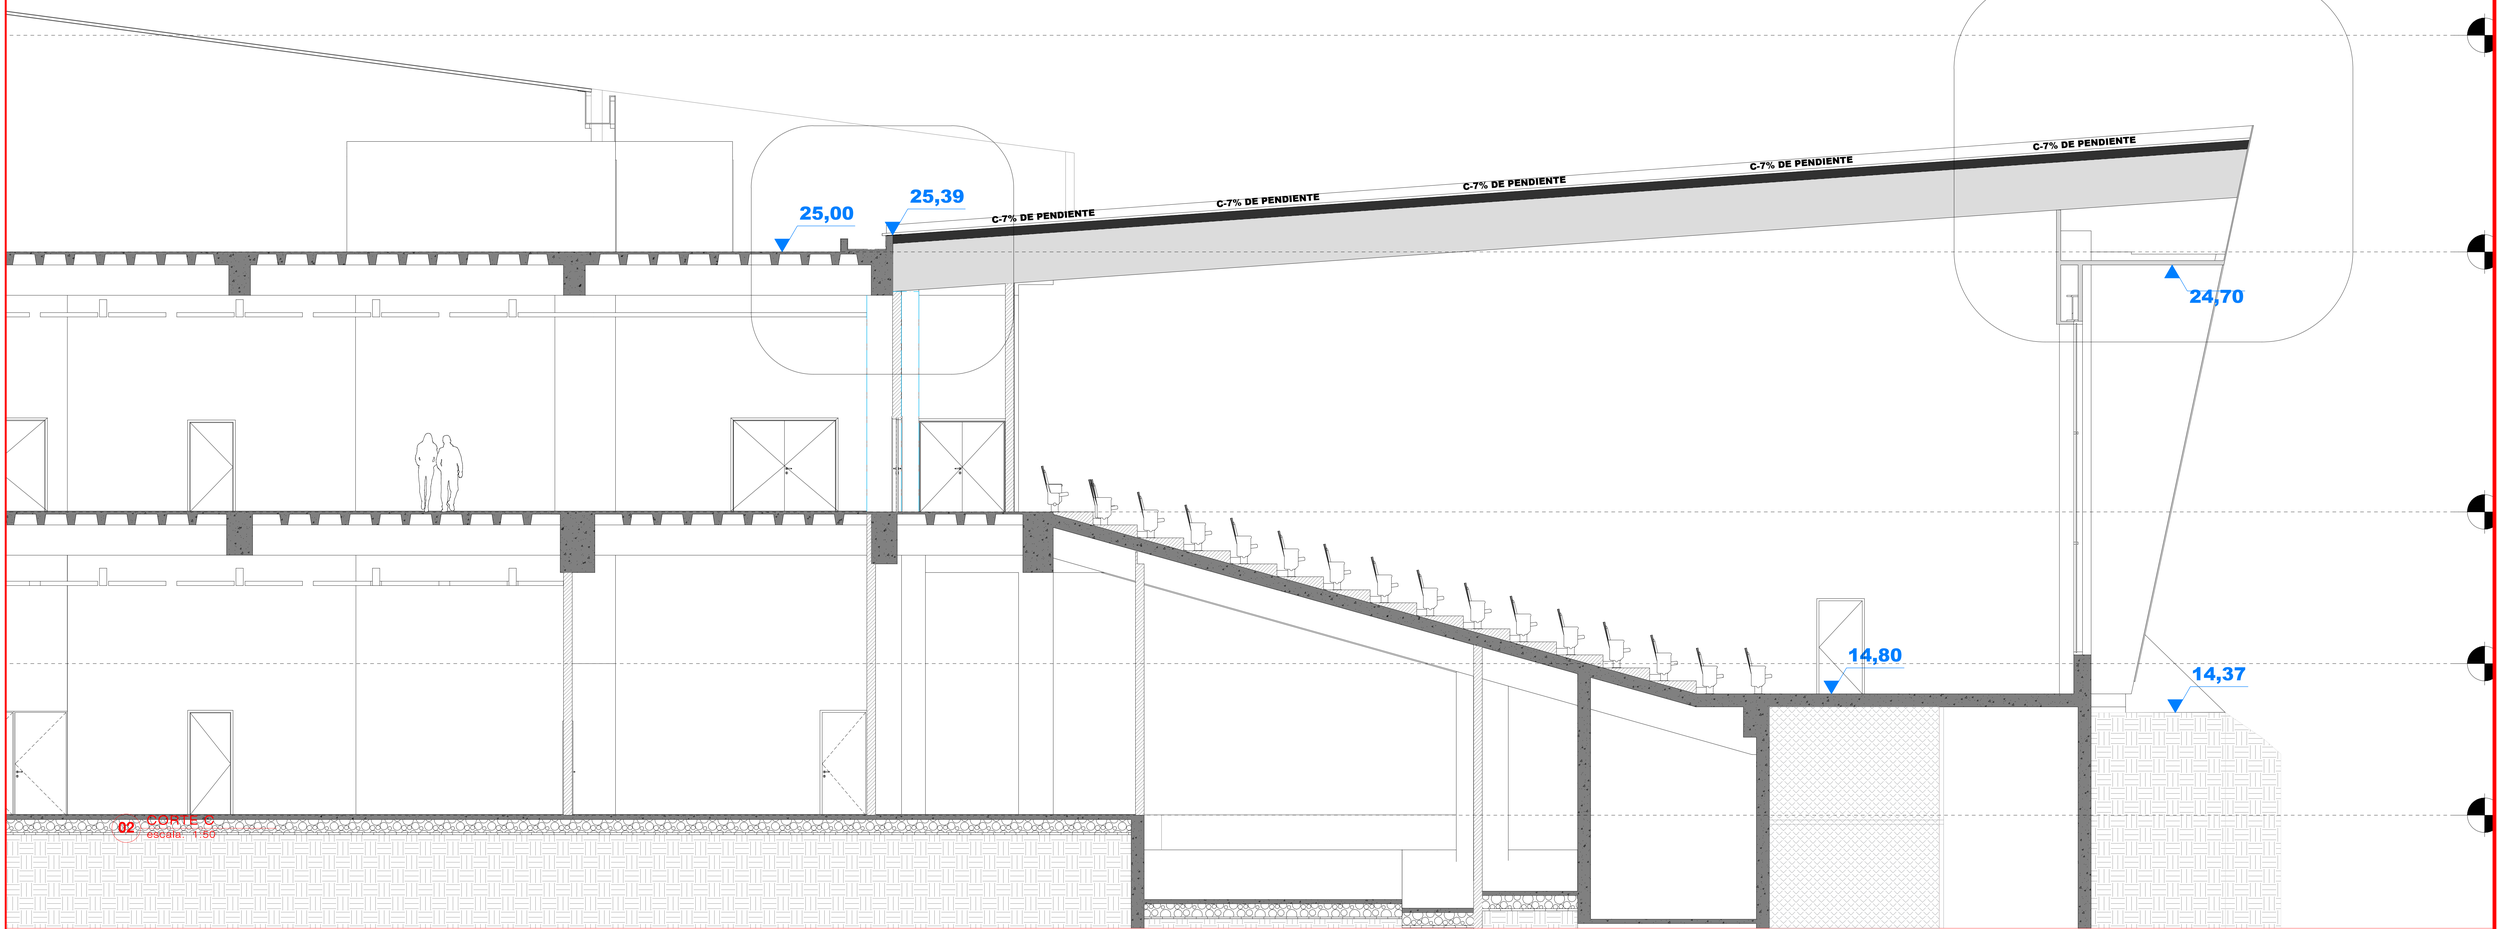

02 CORTE C
escala. 1:50

116 CCTV
A: 28.50 m2

117 ASC. 02
15.26 m2

03 PLANTA BAJA
escala. 1:50

118 OFICINA
A85.28㎡

119 BOD
A134

RAMPA 8.8 % DE PENDIENTE

122 RAMPA VEHICULAR 8.8 %
A114.6㎡

A137 SALIDA DE EMERGE
A43.28㎡

121 CUARTO DE BOMBAS
A28.98㎡
Nv. +9,37

Y02

EKRON

PROYECTO:
EDIFICIO CENTRO DE CONVENCIONES DE LA PRIMERA ETAPA DEL PROYECTO "CENTRO DE CONVENCIONES METROPOLITANO DE LA CIUDAD DE QUITO"
QUITO - ECUADOR

PROPIETARIO:
ILUSTRE MUNICIPIO DEL DISTRITO METROPOLITANO DE QUITO

COMODATARIO:
ARQ. RODOLFO RENDÓN
CONSEJO ECUATORIANO DE EDIFICACIÓN SUSTENTABLE
RUC 1991276310001

PROFESIONAL RESPONSABLE
ARQ. JAIME VITERI
P. 2002-1-AM-1774
CI. 0900990-8

CONTIENE
EDIFICIO ETAPA 1
PROYECTO ARQUITECTONICO
DETALLES CORTE C

ESCALA :	1: 50
FECHA :	2017 SEPTIEMBRE 06
PROYECTO Nº	20
ARCHIVO Nº	A403 DETALLE CORTE C

LAMINA Nº
A403c
00 DE 00