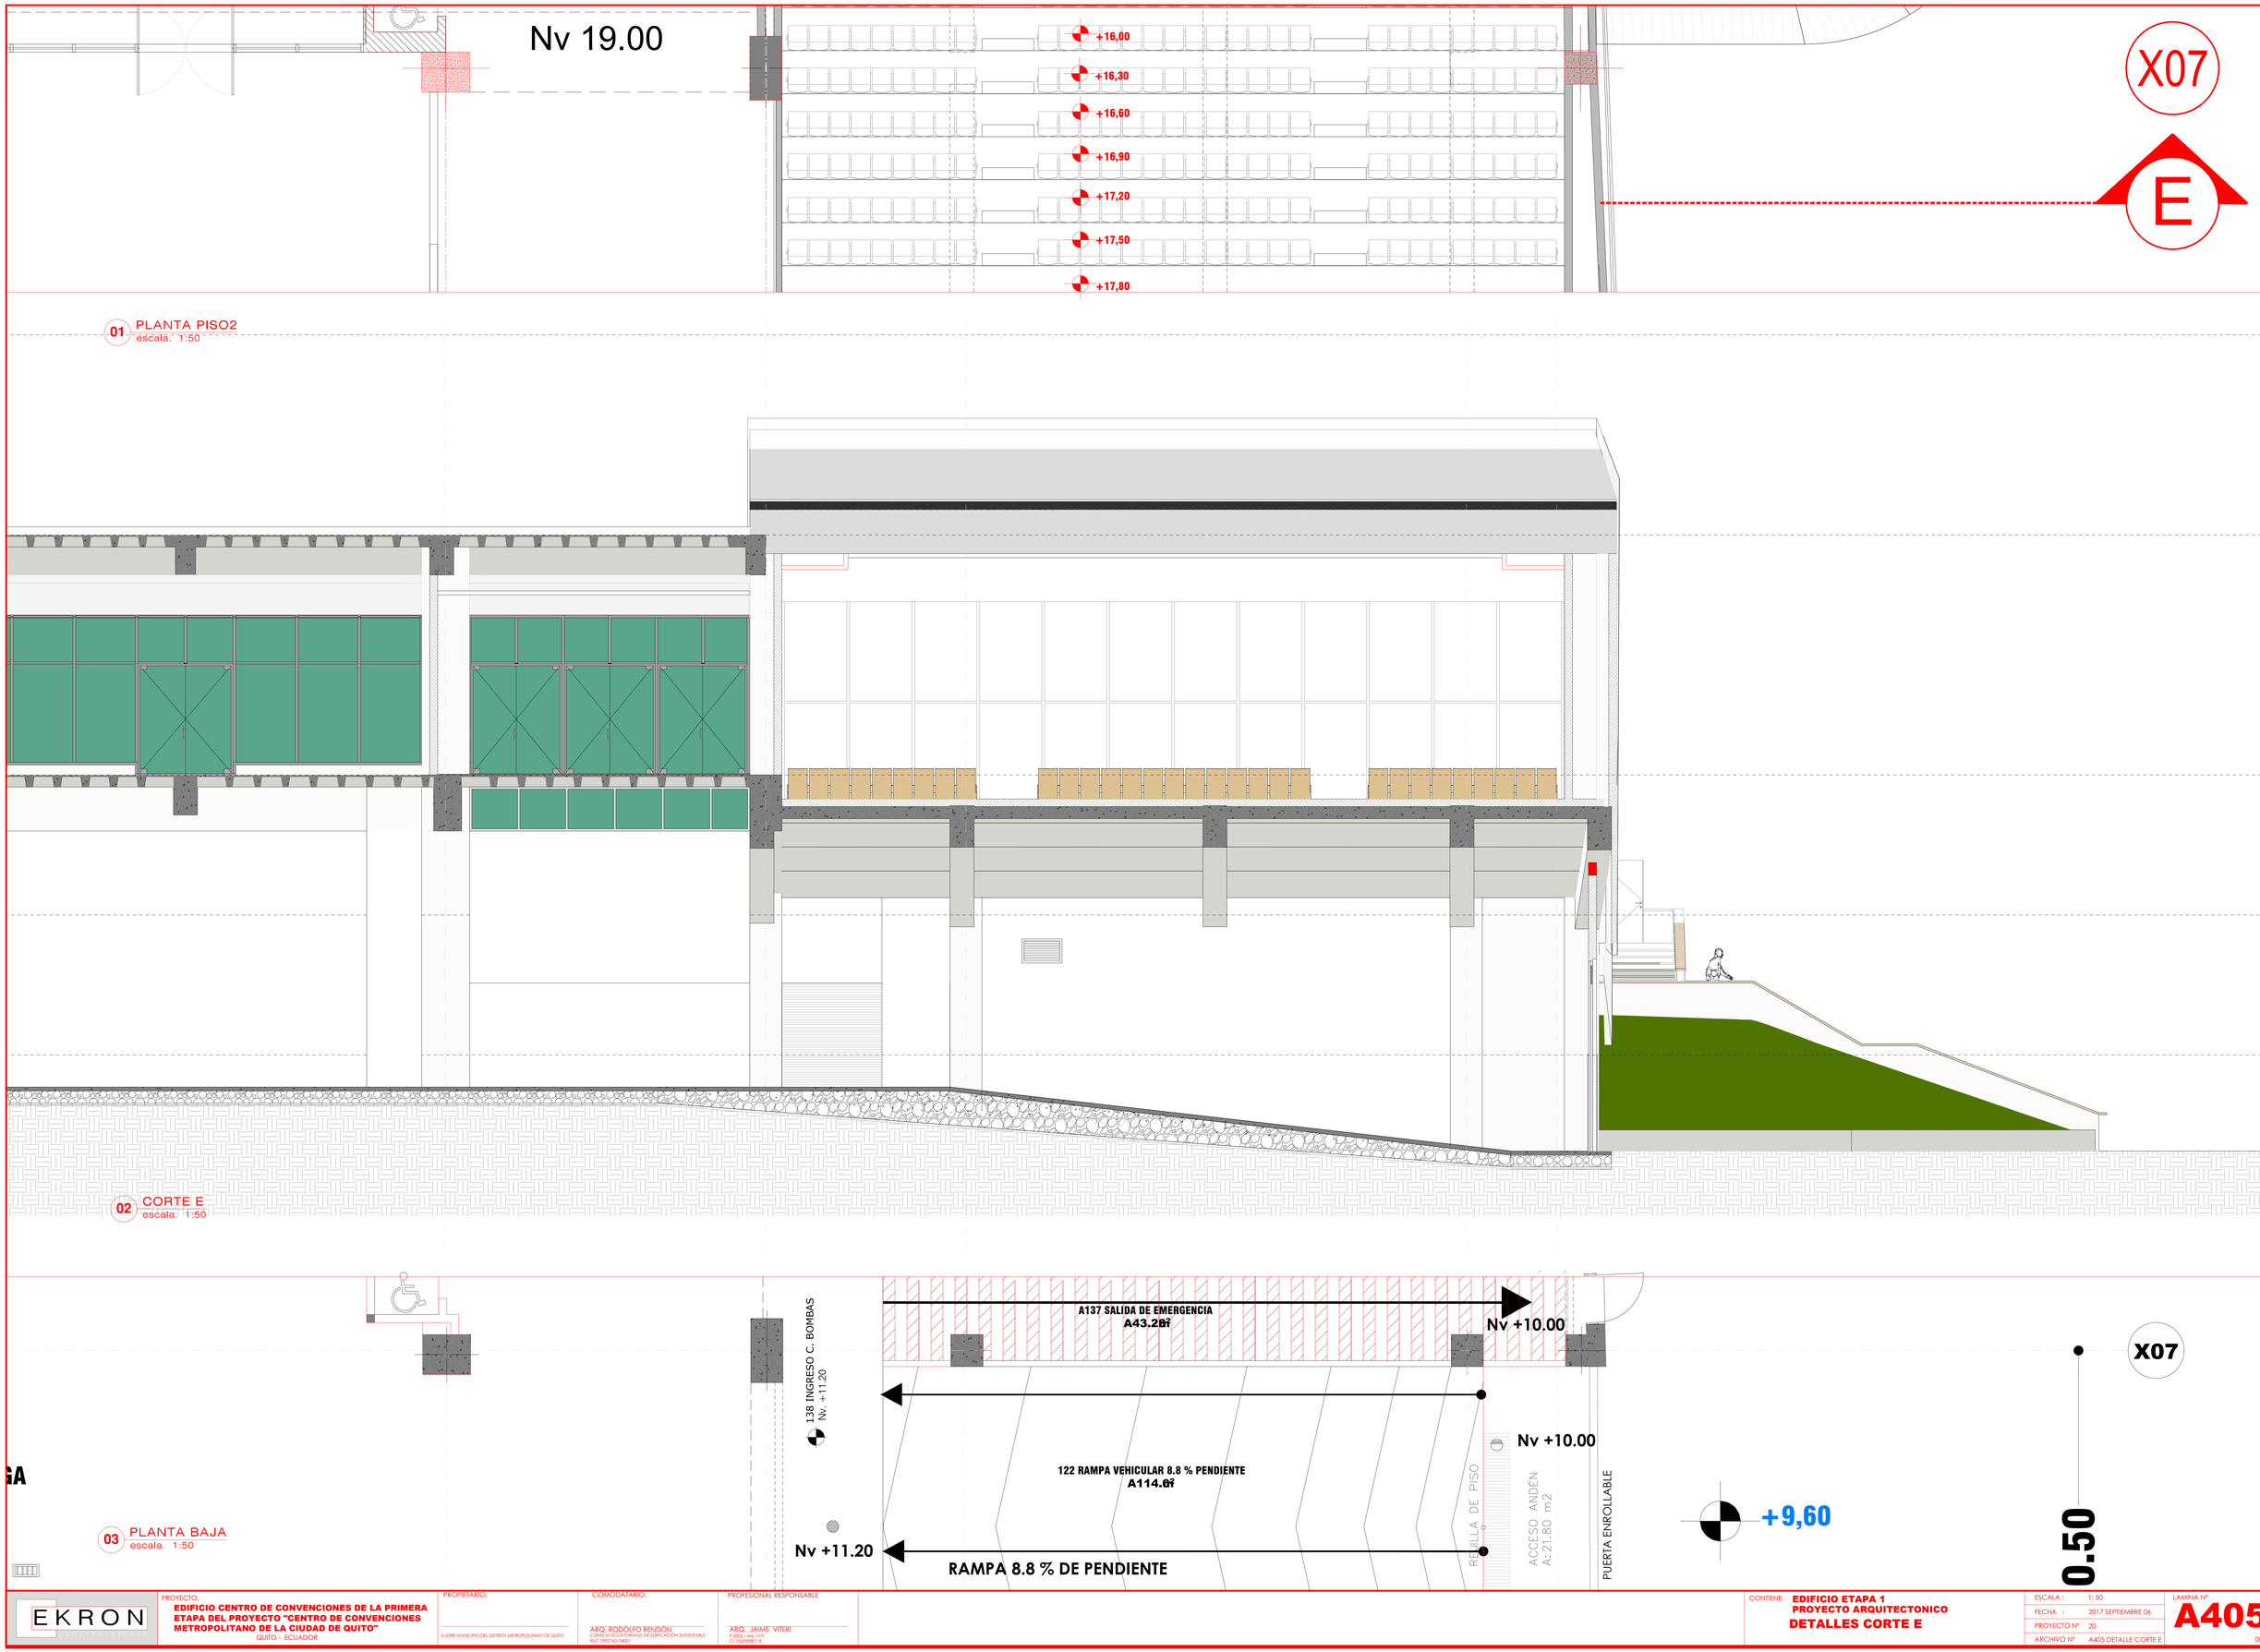

EKRON

PROYECTO:
EDIFICIO CENTRO DE CONVENCIONES DE LA PRIMERA ETAPA DEL PROYECTO "CENTRO DE CONVENCIONES METROPOLITANO DE LA CIUDAD DE QUITO"
QUITO - ECUADOR

PROPIETARIO:
ILUSTRE MUNICIPIO DEL DISTRITO METROPOLITANO DE QUITO

COMODATARIO:
ARQ. RODOLFO RENDÓN
CONSEJO ECUATORIANO DE EDIFICACIÓN SUSTENTABLE
RUC 0992763100001

PROFESIONAL RESPONSABLE
ARQ. JAIME VITERI
P.2002 / AM 1771
CI. 0200990018

CONTIENE **EDIFICIO ETAPA 1**
PROYECTO ARQUITECTONICO
DETALLES CORTE E

ESCALA :	1: 50
FECHA :	2017 SEPTIEMBRE 06
PROYECTO Nº	20
ARCHIVO Nº	A405 DETALLE CORTE E

LAMINA Nº
A405c
00 DE 00