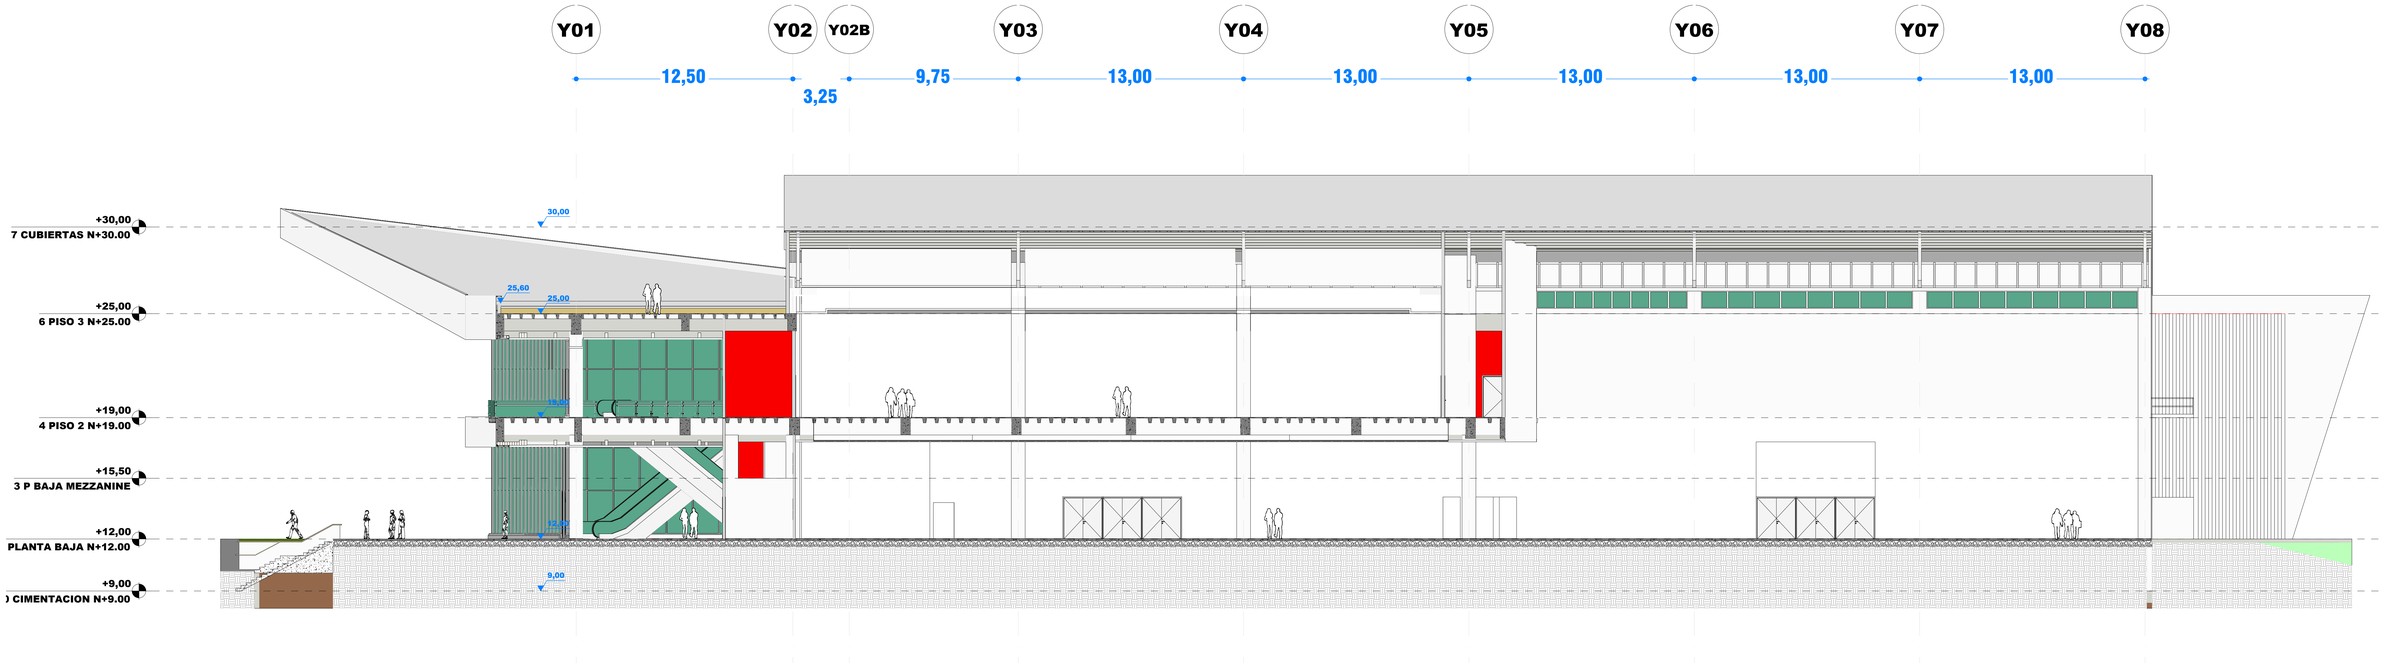

L1 **CORTE G-G'** **1:125**

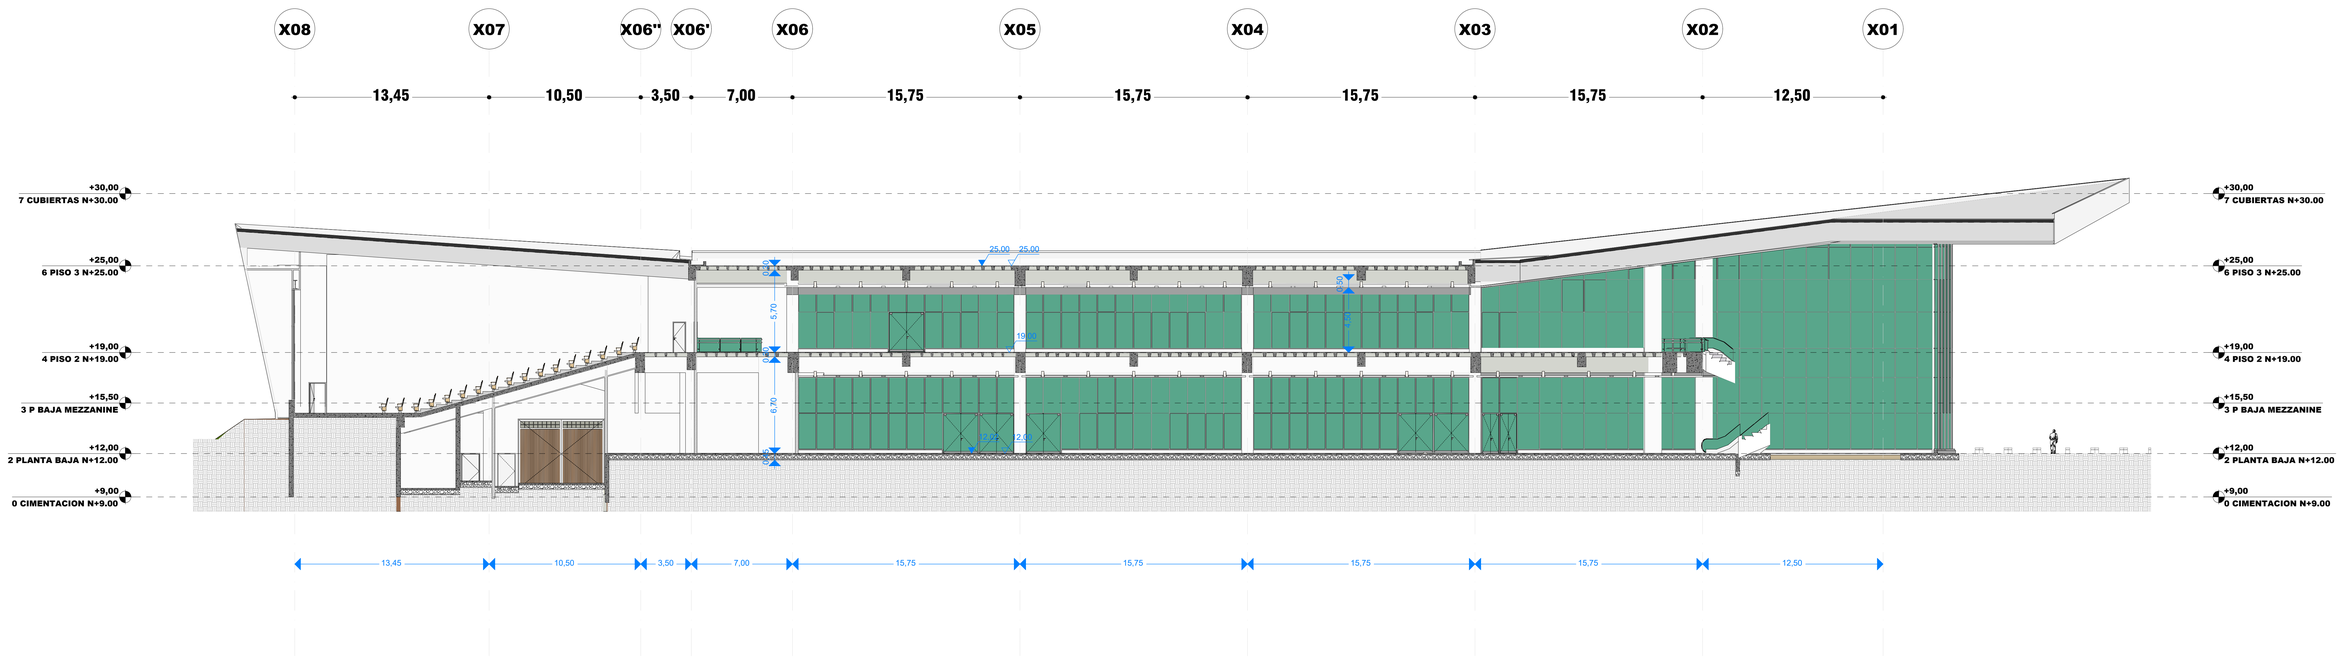

N2 **CORTE F-F'** **1:150**

LA COTA DE TERRENO 2825,50
CORRESPONDE AL NIVEL DE PLANTA +12.00

EKRON CONSTRUCCIONES

PROYECTO:
EDIFICIO CENTRO DE CONVENCIONES DE LA PRIMERA ETAPA DEL PROYECTO "CENTRO DE CONVENCIONES METROPOLITANO DE LA CIUDAD DE QUITO"
QUITO - ECUADOR

PROPIETARIO:
ILUSTRE MUNICIPIO DEL DISTRITO METROPOLITANO DE QUITO

COMODATARIO:
ARQ. RODOLFO RENDÓN
CONSEJO ECUATORIANO DE EDIFICACIÓN SUSTENTABLE
RUC 0992763139001

PROFESIONAL RESPONSABLE
ARQ. JAIME VITERI
F.2002-2 AM 1721
CI. 0200998012

CONTIENE: **EDIFICIO ETAPA 1**
PROYECTO ARQUITECTONICO
SECCIONES F - G

ESCALA :	1:125, 1:150
FECHA :	20/10/2017
PROYECTO N°	20
ARCHIVO N°	A101 DETALLES PLANTA BAJA

LAMINA N°
A012