


# ANEXO PLANIMETRICO DE AREAS PARA ARRIENDO ANTIGUO EX AEROPUERTO MARISCAL SUCRE

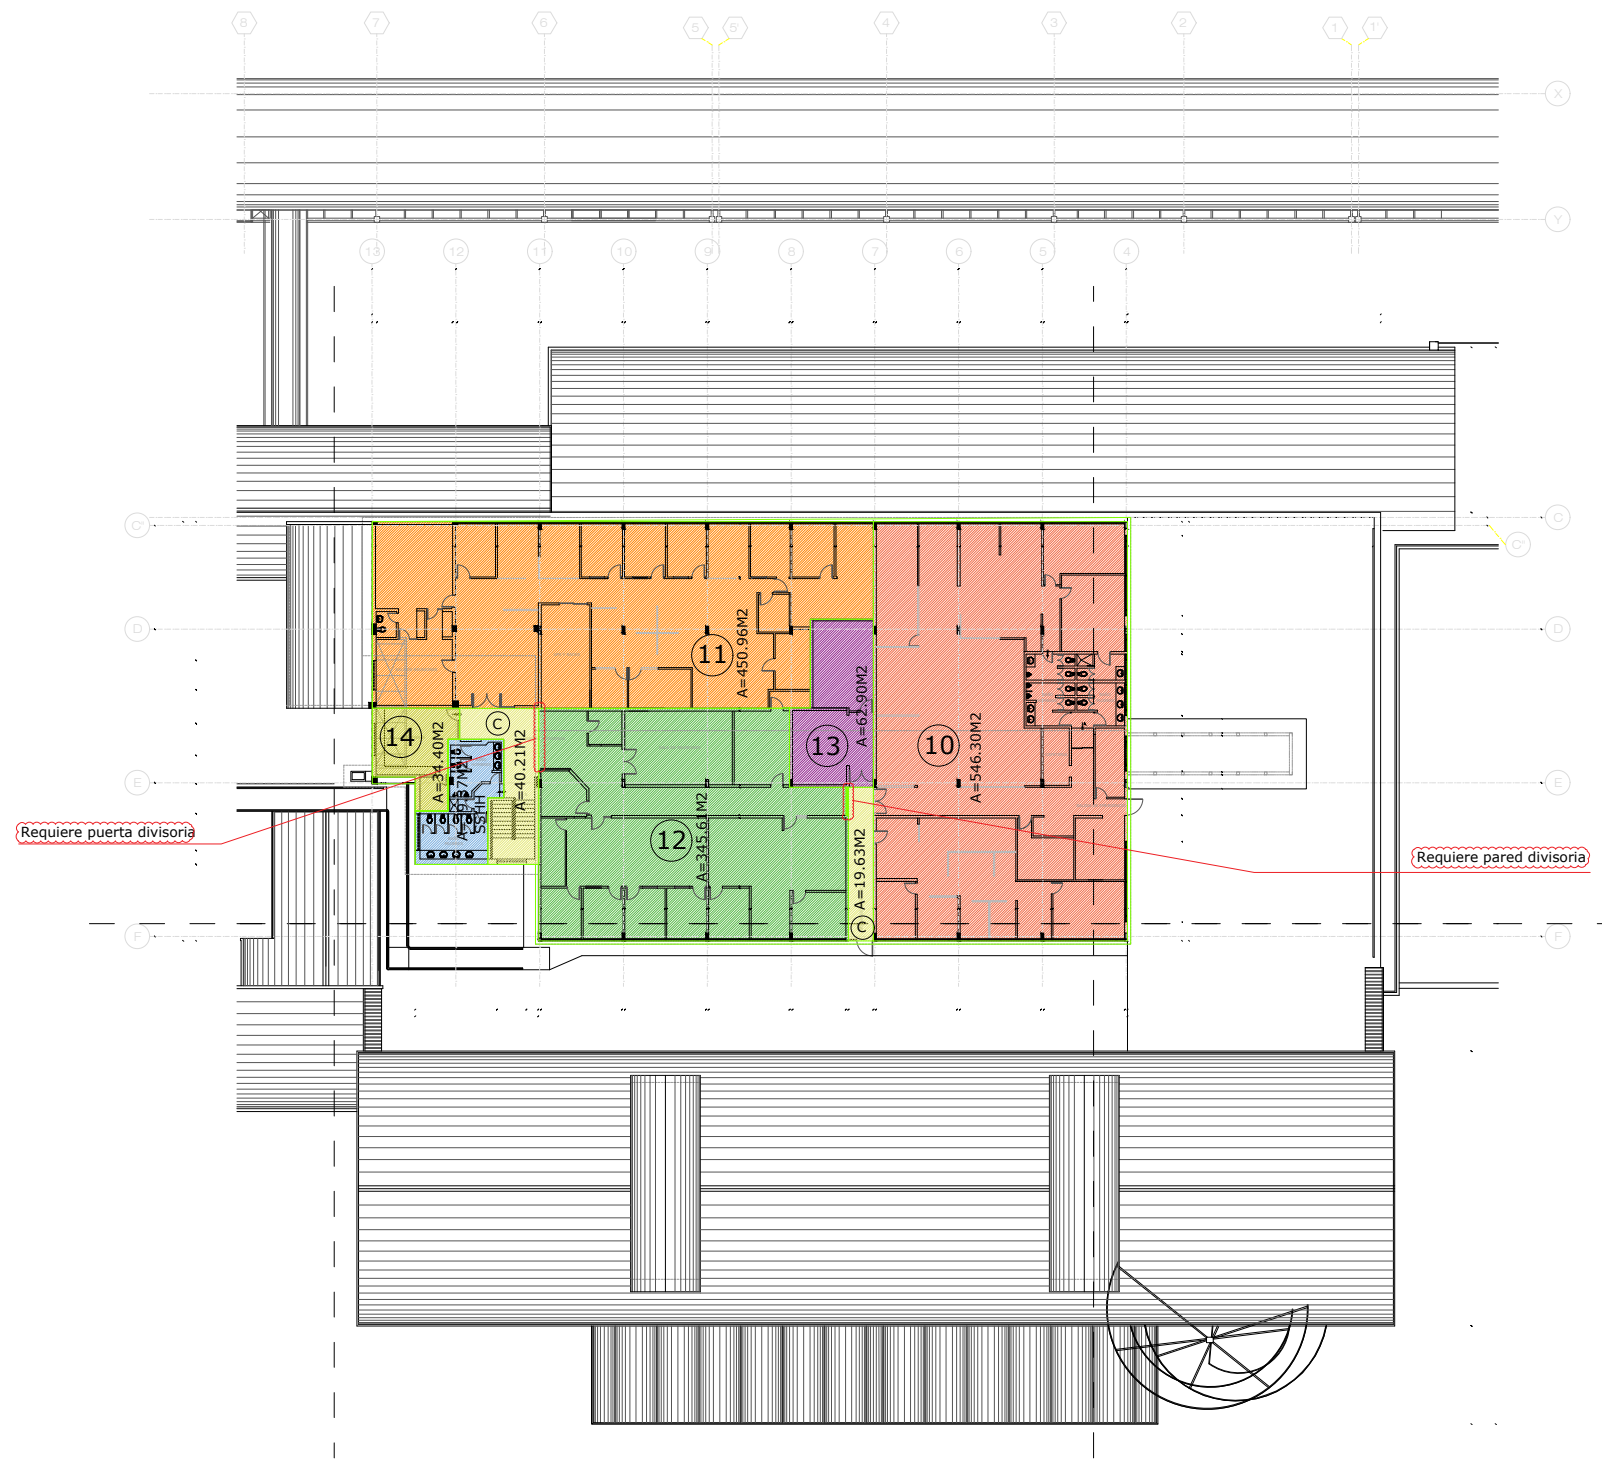

SEGUNDA PLANTA ALTA  
NIVEL +7.50 M

## CUADRO RESUMEN DE AREAS DE LOCALES EN PLANTA ALTA 2

- 10 A=546.30M2
- 11 A=450.96M2
- 12 A=345.61M2
- 13 A=62.90M2 Bodega
- 14 A=34.40M2 Cocina / Cafetería
- SSHH A=39.37M2 Baterías sanitarias comunales
- C A=59.84M2 Circulación comunal

A TOTAL=1539.38 M2 Planta Alta 2

Quito Turismo - Dirección de Desarrollo



11 de febrero de 2021

Levantamiento de áreas para arrendamiento de espacios en Edificio Antiguo Aeropuerto planta alta 2

lámina Nro.  
2/3