


ANEXO PLANIMETRICO DE AREAS PARA ARRIENDO ANTIGUO EX AEROPUERTO MARISCAL SUCRE

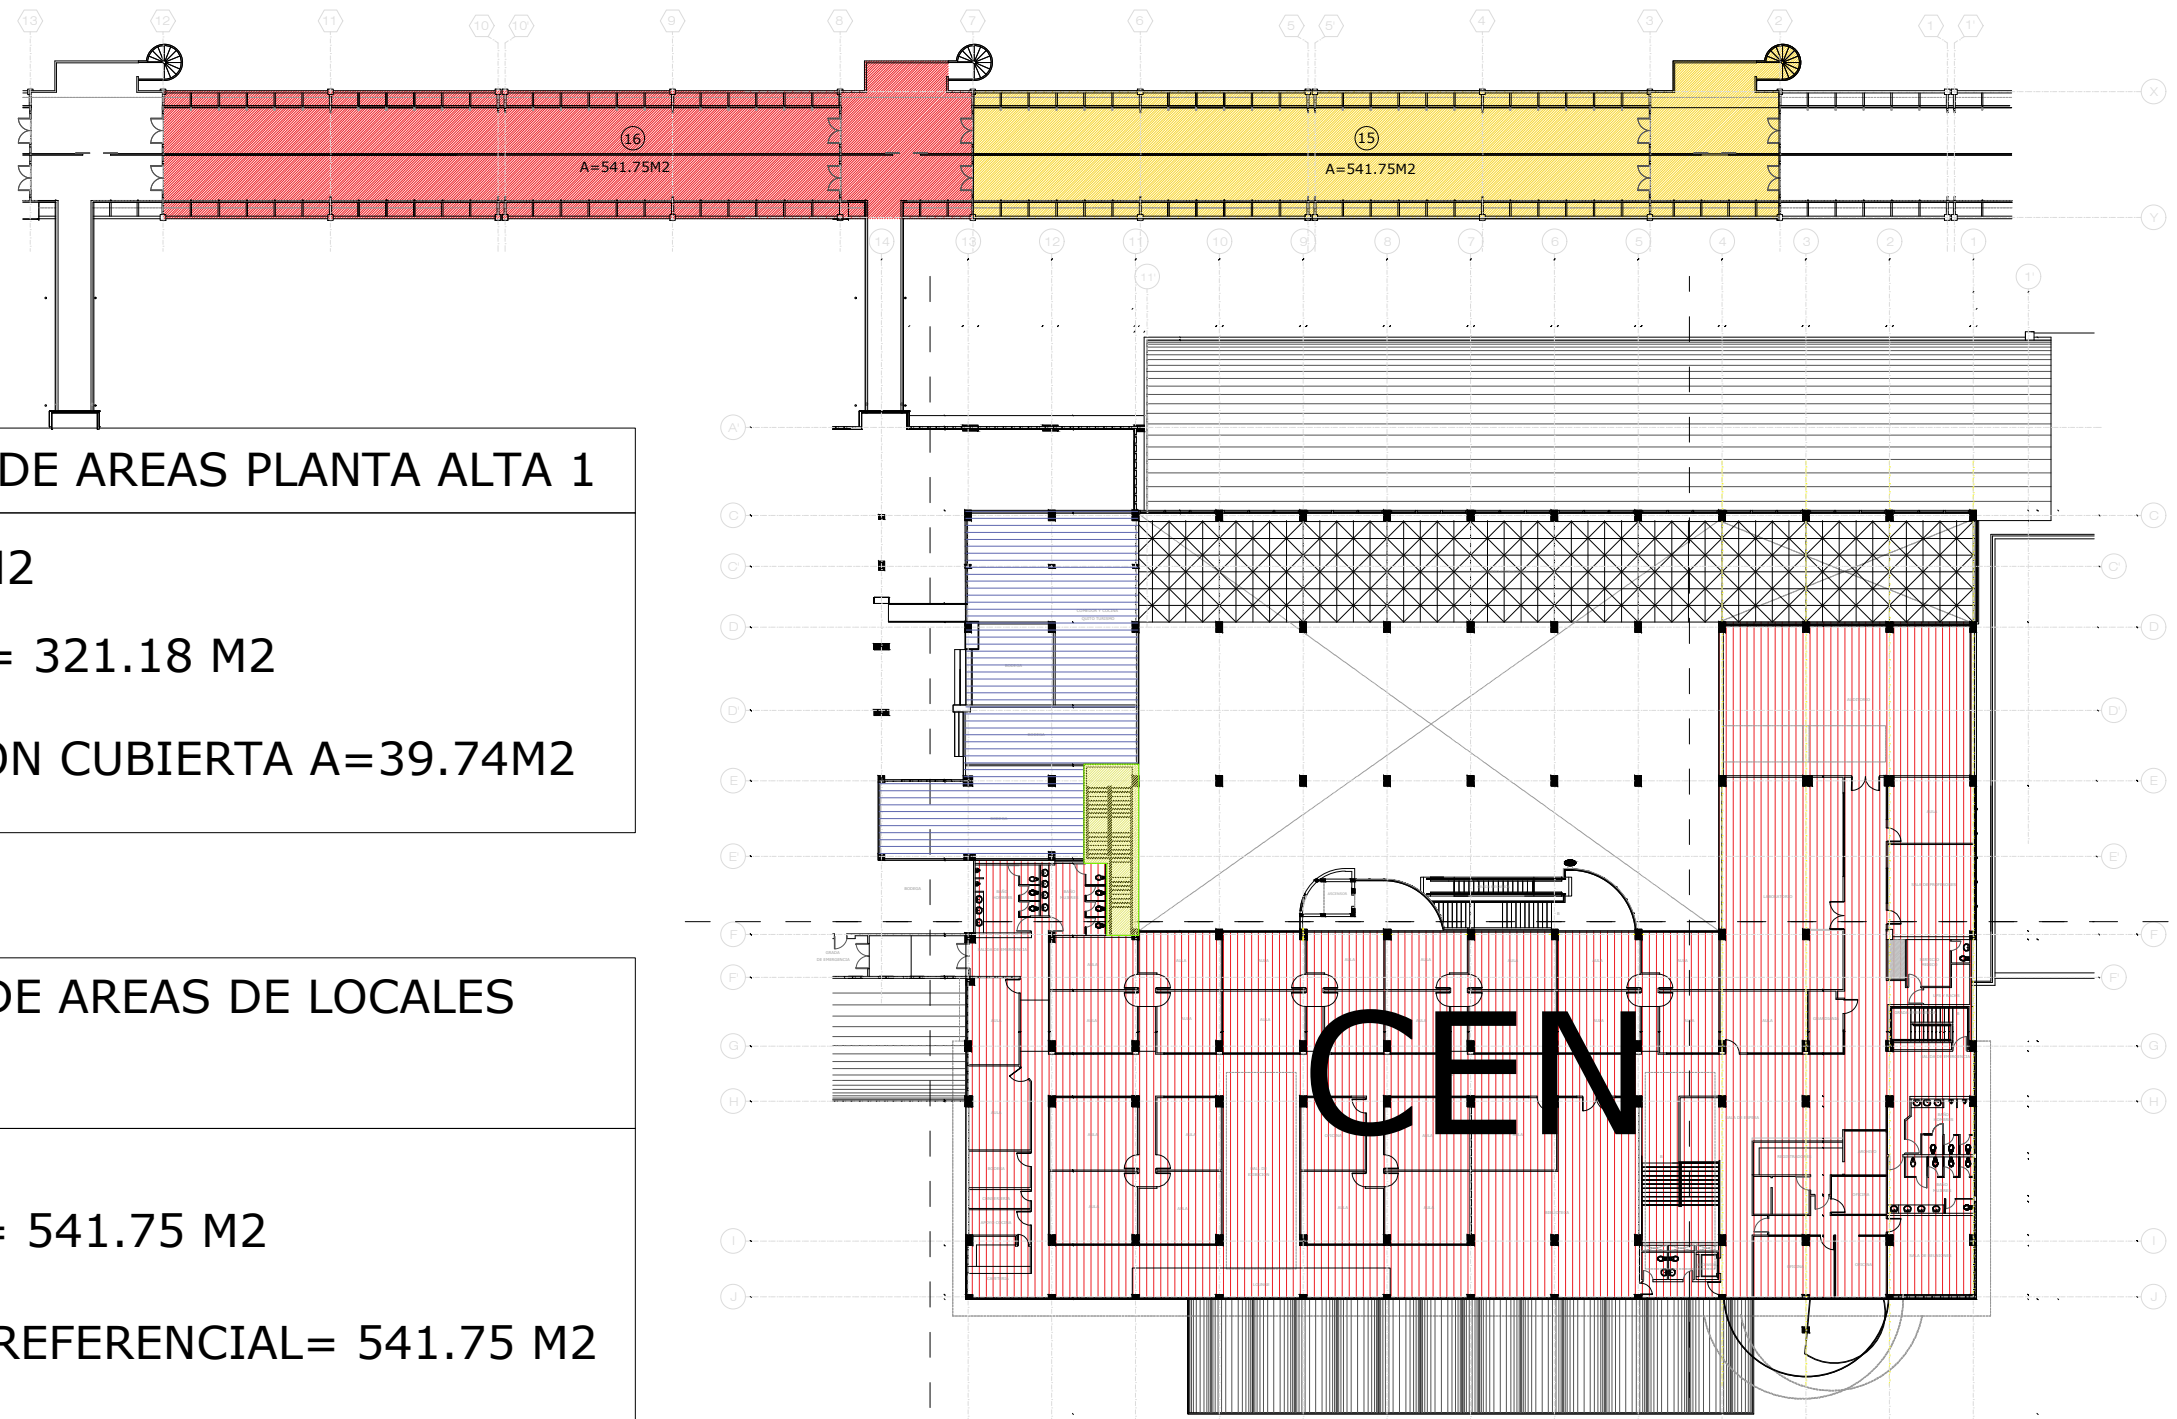

CUADRO RESUMEN DE AREAS PLANTA ALTA 1

- CEN A=2365.19 M2
- QUITO TURISMO = 321.18 M2
- AREA CIRCULACIÓN CUBIERTA A=39.74M2

CUADRO RESUMEN DE AREAS DE LOCALES EN PLANTA ALTA 2

- 15 AREA MANGA 1= 541.75 M2
- 16 AREA MANGA 2 REFERENCIAL= 541.75 M2

PRIMERA PLANTA ALTA
NIVEL +3.90 M

Quito Turismo - Dirección de Desarrollo



11 de febrero de 2021

Levantamiento de áreas para arrendamiento de espacios en Edificio Antiguo Aeropuerto planta alta 1

lámina Nro.
3/3