


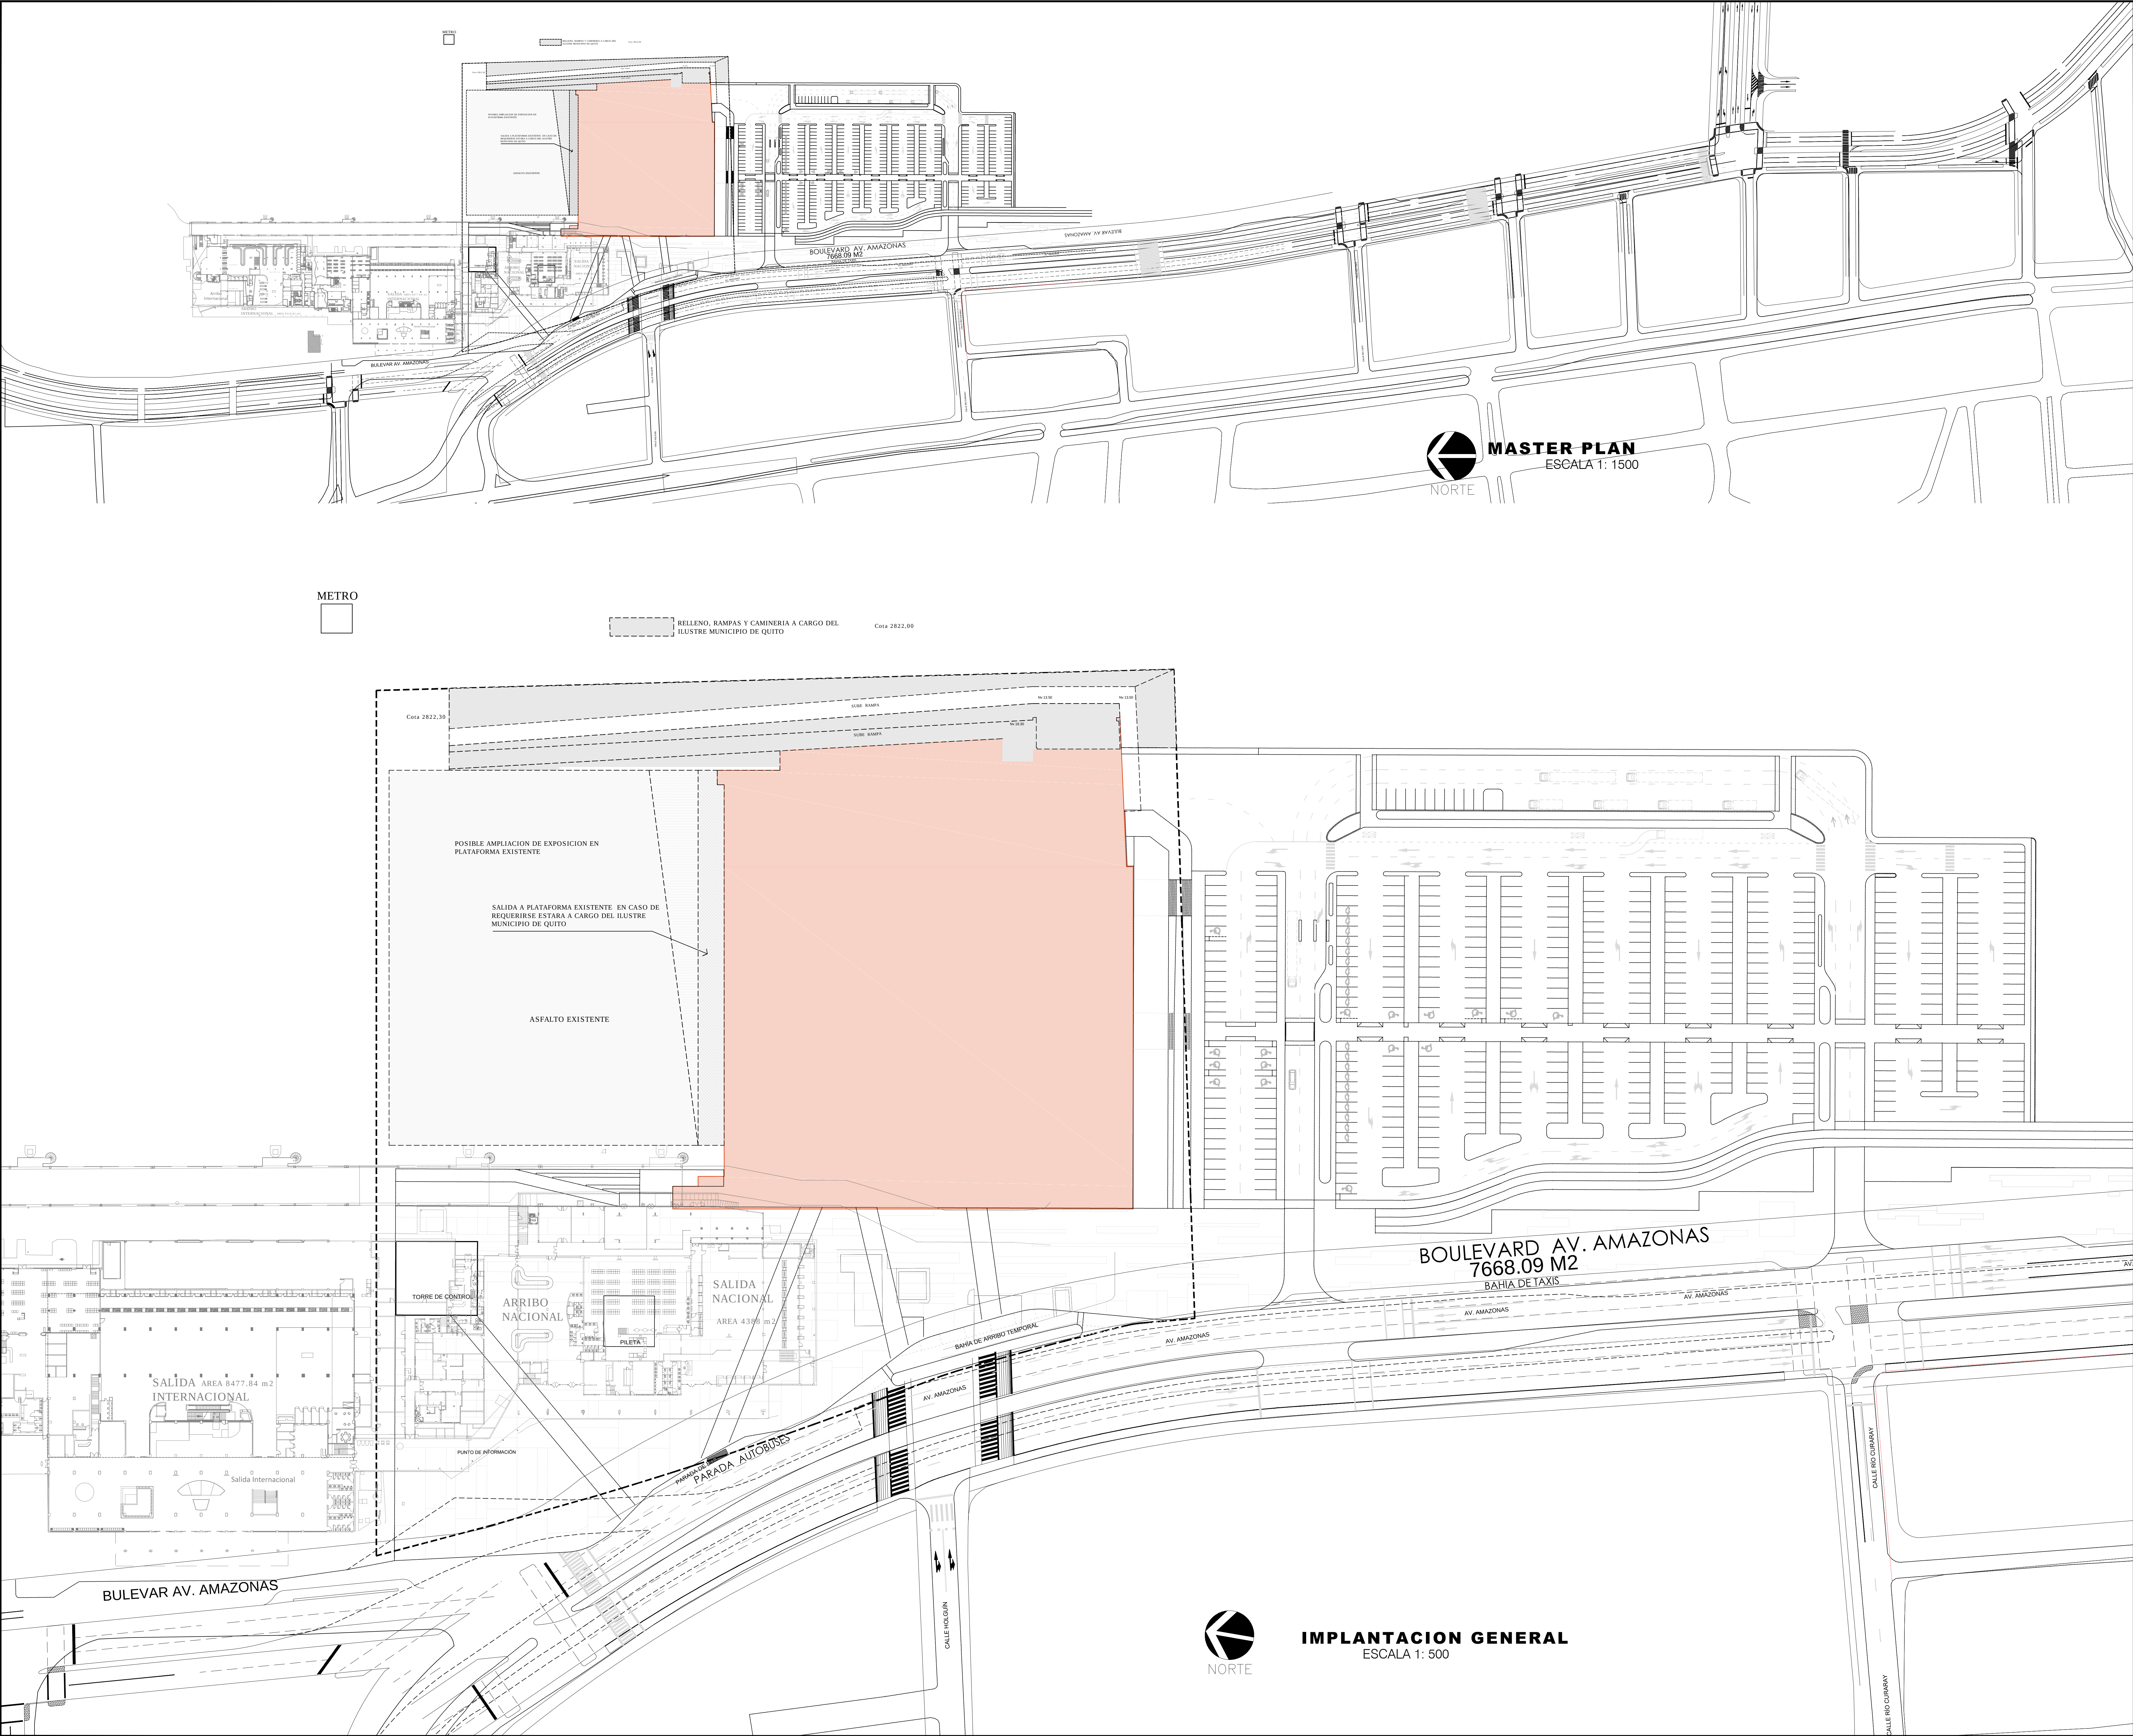

EKRON

CONSTRUCCIONES

EQUIPO DE TRABAJO

GERENCIA DE PROYECTO

DKTERRA

Avenida Naciones Unidas y Av Shyris

Quicentro Shopping 4to Piso

Quito Ecuador

Telf 2461105

Email: cmoshenec@dkterra.com.ec

Contacto: Cristina Moshenec

DISEÑO ARQUITECTONICO

EKRON CONSTRUCCIONES

Avenida Naciones Unidas y Av Shyris

Quicentro Shopping 4to Piso

Quito Ecuador

email:

javiteri@ekronconstrucciones.com.ec

Telf 2444908 Fax 2469684

Contacto: Arq Jaime Viteri

DISEÑO ESTRUCTURAL

GEMAING Cía. Ltda

Altar N50-126 y Homero Salas Email

Quito Ecuador

ginomanciati@gmail.com

Telf 2 245 263 - 2 24 24 79 - 0999 863 134

Contacto: Ing Ginno Mancianti

DISEÑO ELECTRICO

TA&RO

Av 12 de Octubre y Cordero

Edificio World Trade Center Torre B Of 201

Quito Ecuador

email: m.tana@tayroelectricos.com

Telf 2543507 cel 0998785169

Contacto: Ing. Sebastian Romero

DISEÑO HIDRÁULICO - SANITARIO

DMC DISEÑOS MECÁNICOS Y CONSULTORÍA

Av. José Andrade OE1-643 y Vicente Duque

email: fvallejo@imecanic.com, apacheco@imecanic.com

Telf: 2483-024

Contactos: Ing Francisco Vallejo, Ing Angel Pacheco

DISEÑO MECANICO

DMC DISEÑOS MECÁNICOS Y CONSULTORÍA

Av. José Andrade OE1-643 y Vicente Duque

email: fvallejo@imecanic.com, apacheco@imecanic.com

Telf: 2483-024

Contactos: Ing Francisco Vallejo, Ing Angel Pacheco

LA COTA DE TERRENO 2825,50

CORRESPONDE AL NIVEL DE PLANTA +12.00

REVISIONES

Nº	FECHA	REVISION
01	ABRIL 5 2016	ENTREGA PARA APROBACION FINAL

PROYECTO:

EDIFICIO CENTRO DE CONVENCIONES DE LA PRIMERA ETAPA DEL PROYECTO "CENTRO DE CONVENCIONES METROPOLITANO DE LA CIUDAD DE QUITO"

QUITO - ECUADOR

EDIFICIO:

EDIFICIO ETAPA 1

EKRON

CONSTRUCCIONES

PROYECTO ARQUITECTONICO

CONTIENE

CARÁTULA UBICACIÓN

PROPIETARIO:	COMODATARIO:	PROFESIONAL RESPONSABLE
ESTEBAN LOAYZA SEVILLA DISEÑO ARQUITECTONICO Y DISEÑO DE INTERIORES C.I. 1710443-5	ARG. RODOLFO RENDÓN DISEÑO ESTRUCTURAL Y DISEÑO DE INTERIORES RUC 099276108001	ARG. JAVIER VITERI PROYECTO ARQUITECTONICO C.I. 00099801-9
ESCALA:	INDICADA	LAMINA Nº
FECHA :	20 JUN 2017	
PROYECTO Nº	20	
ARCHIVO Nº	A001 CARATULA	ORDEN DE LAMINA: 00 DE 00

A001