


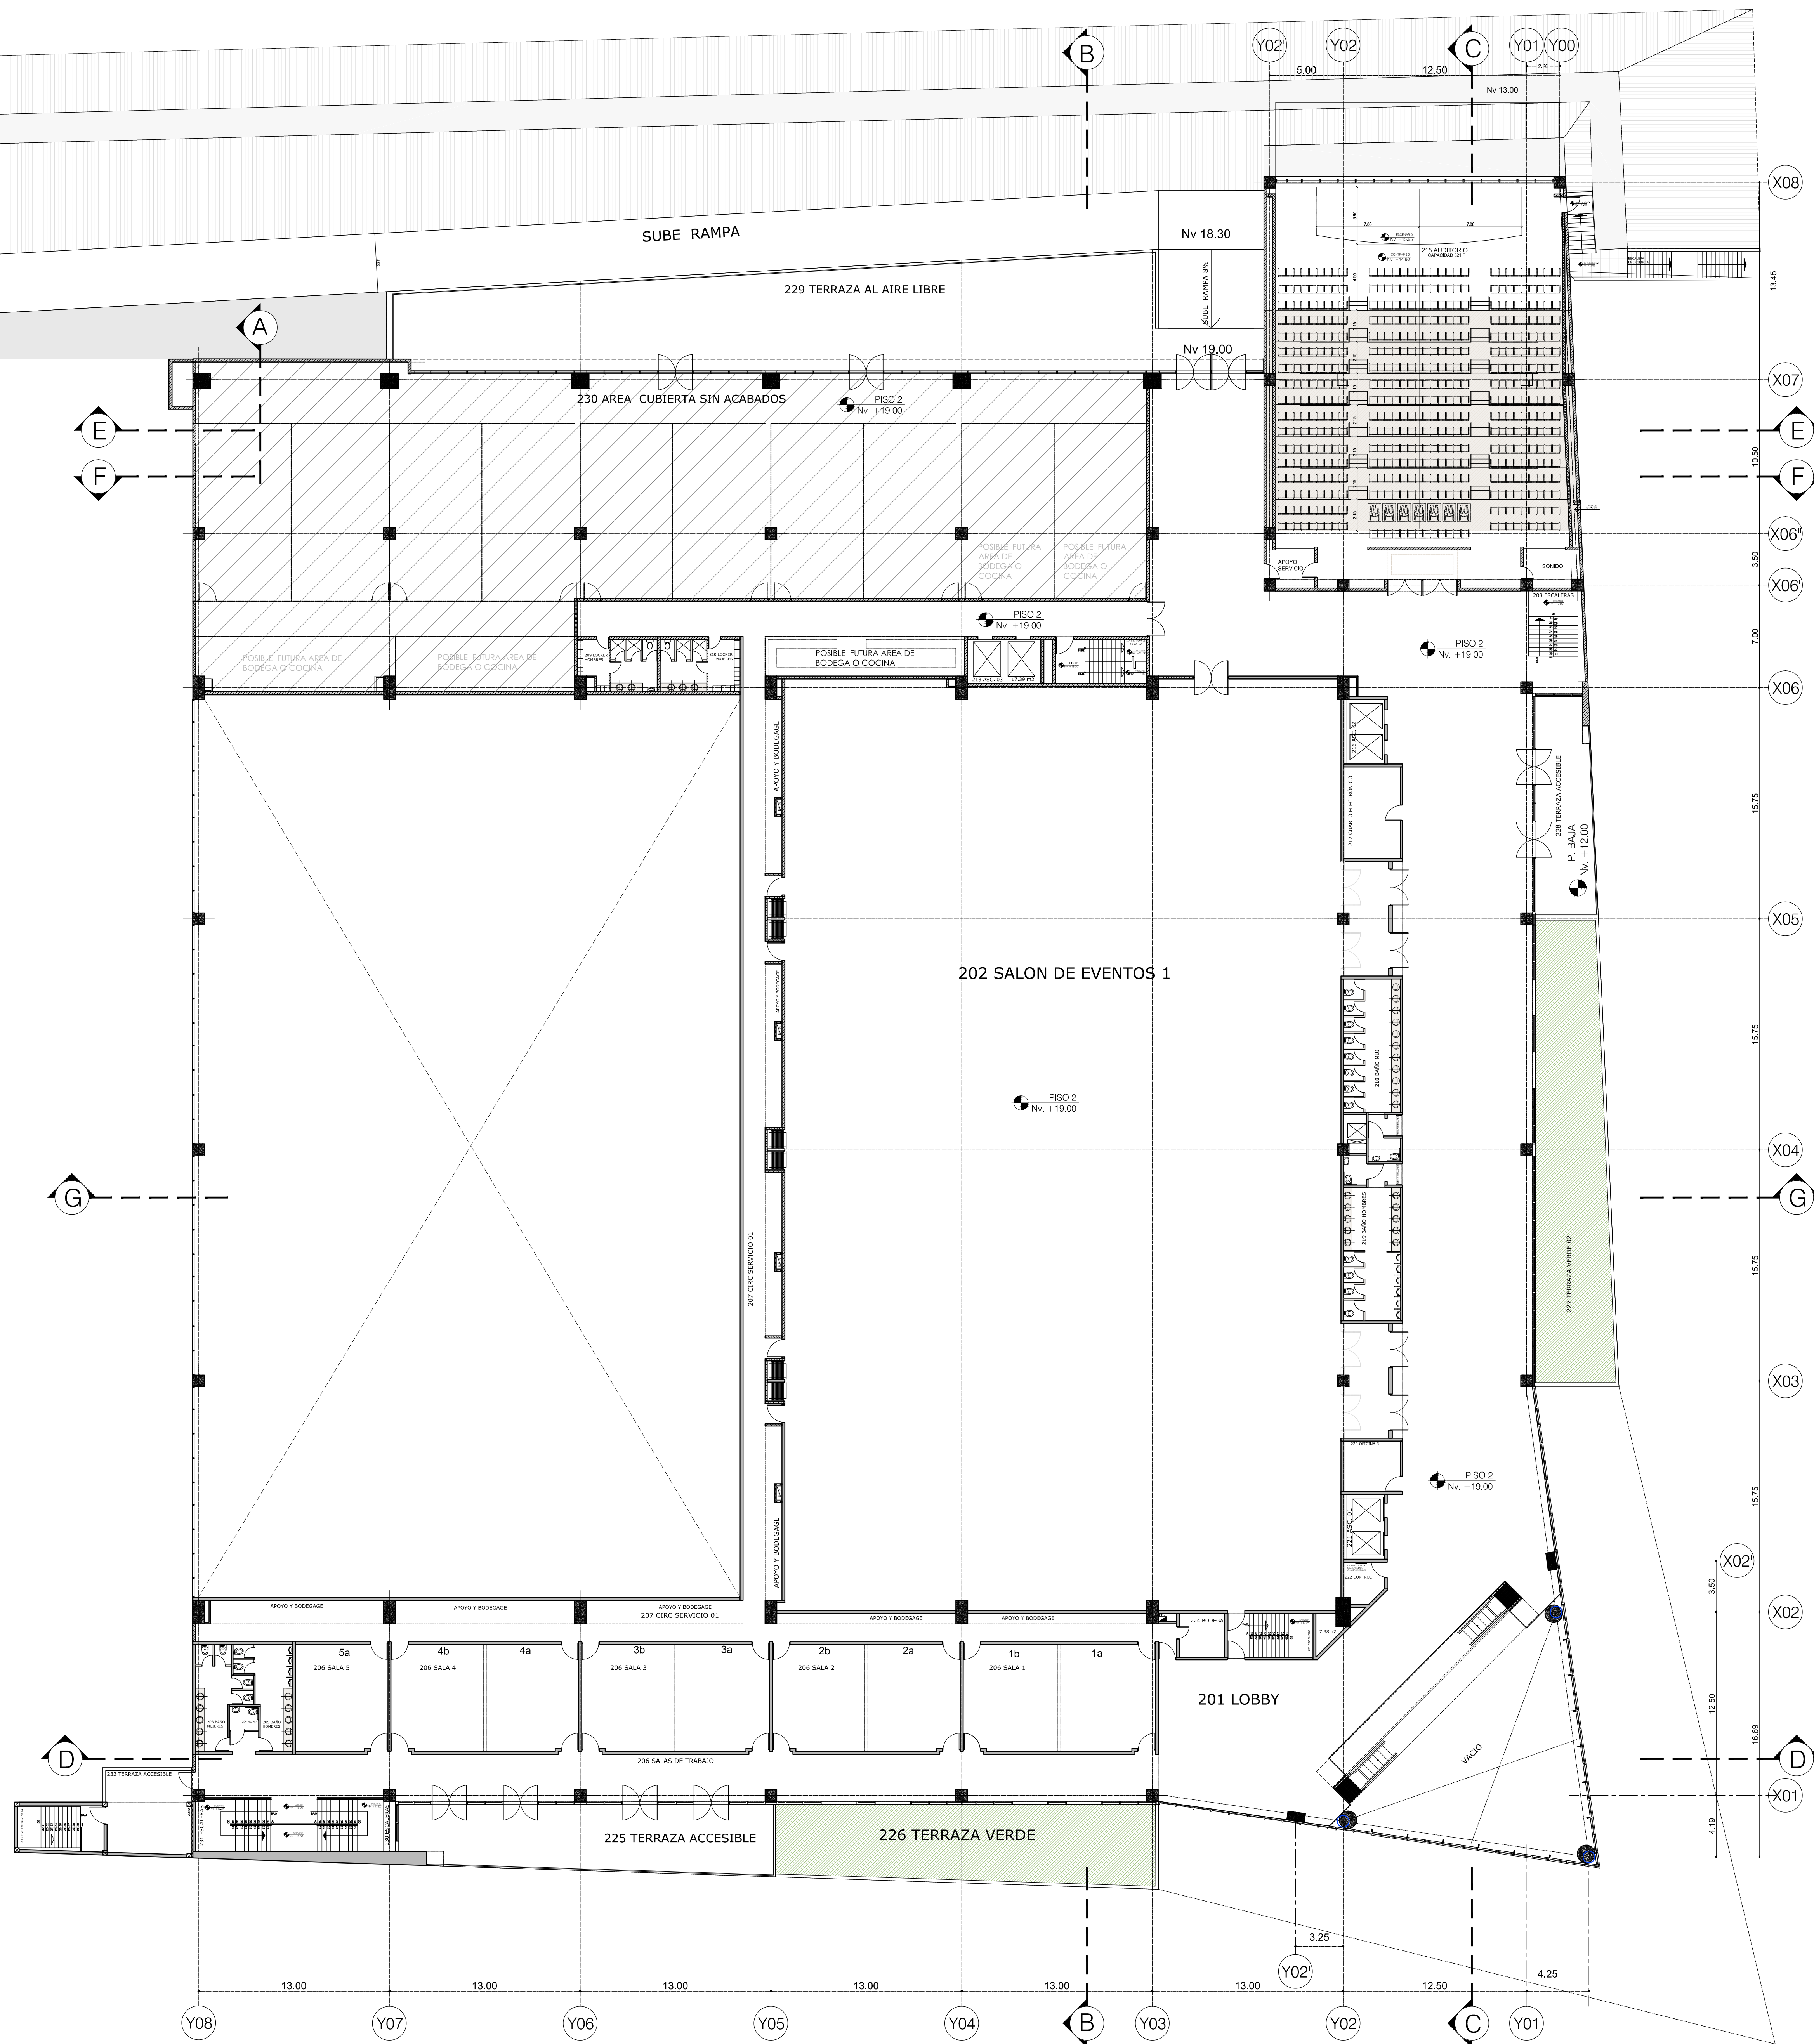

LA COTA DE TERRENO 2825,50
CORRESPONDE AL NIVEL DE PLANTA +12.00

REVISIONES

Nº	FECHA	REVISION
01	ABRIL 5 2016	ENTREGA PARA APROBACION FINAL

PROYECTO:
EDIFICIO CENTRO DE CONVENCIONES DE LA PRIMERA ETAPA DEL PROYECTO "CENTRO DE CONVENCIONES METROPOLITANO DE LA CIUDAD DE QUITO"
QUITO - ECUADOR

EDIFICIO: **EDIFICIO ETAPA 1**



PROYECTO ARQUITECTONICO

CONTIENE **PLANTA PISO 2 Nv+19.00**

PROPIETARIO:	COMODATARIO:	PROFESIONAL RESPONSABLE
ESTRAN LAYATA SEVILLA SOCIOS: ALVARO LAYATA Y LAYATA SEVILLA C.I. 1710443-5	ARG RODRIGO ROMON CARRERA: INGENIERIA DE CIVIL Y CONSTRUCCION RUC: 0992763100001	ARG. JAVIER VIZO P. 3002-2 ARI 1771 C.I. 00009861-8
ESCALA: 1:200	FECHA: 20 JUNIO 2017	LAMINA Nº
PROYECTO Nº 20	ARCHIVO Nº A008 PLANTA PISO 2	A008
ORDEN DE LAMINA: 0 DE 0		