


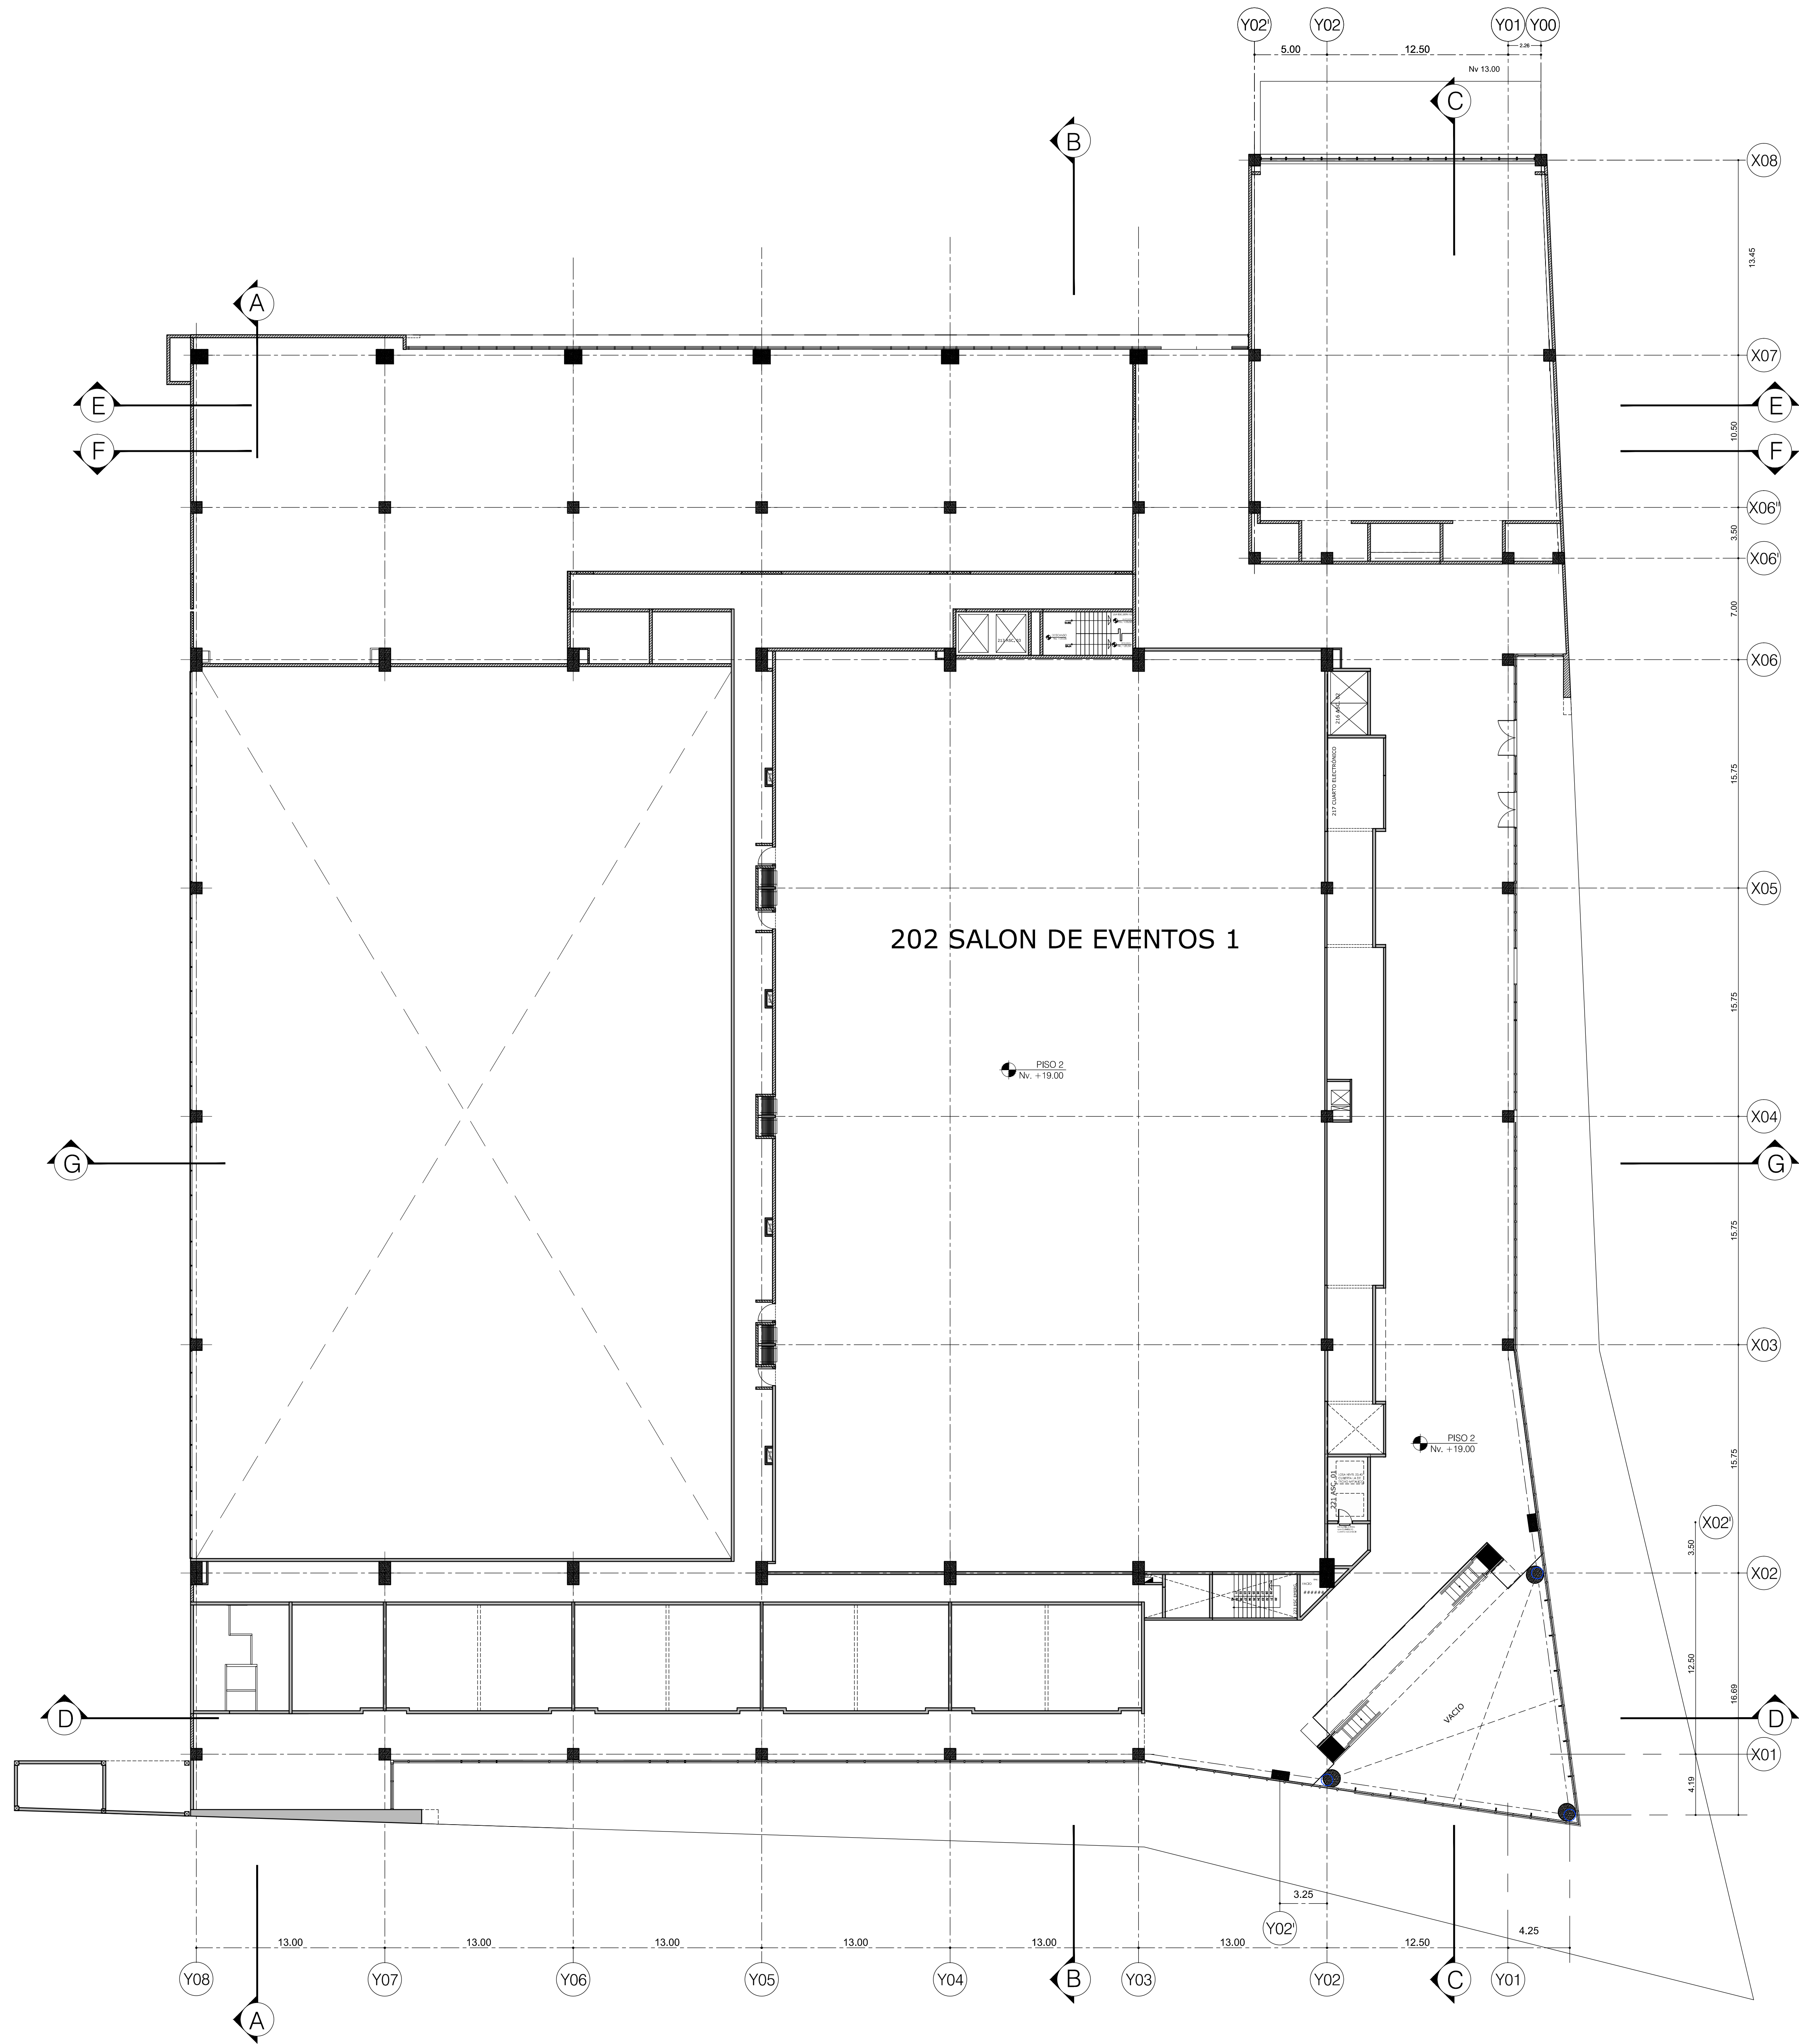

LA COTA DE TERRENO 2825,50
CORRESPONDE AL NIVEL DE PLANTA +12.00

REVISIONES

Nº	FECHA	REVISION
01	ABRIL 5 2016	ENTREGA PARA APROBACION FINAL

PROYECTO:
EDIFICIO CENTRO DE CONVENCIONES DE LA PRIMERA ETAPA DEL PROYECTO "CENTRO DE CONVENCIONES METROPOLITANO DE LA CIUDAD DE QUITO"
QUITO - ECUADOR

EDIFICIO: **EDIFICIO ETAPA 1**



**PROYECTO
ARQUITECTONICO**

CONTIENE **PLANTA PISO 2 MEZZANINE
Nv+22.00**

PROPIETARIO:	COMODATARIO:	PROFESIONAL RESPONSABLE
ESTERAN LOAYZA SEVILLA DIRECCION GENERAL DE OBRAS Y SERVICIOS PUBLICOS CI 17104403-5	ARG. RODOLFO RINCON CONSEJO COLEGIAL DE INGENIEROS Y ARQUITECTOS RUC 0992763100001	ARG. JAVIER VIZCARRA P. 00027-444-1771 CI 00009861-8
ESCALA: 1:200	FECHA: 20 JUNIO 2017	LAMINA Nº
PROYECTO Nº 20	ARCHIVO Nº A009 PISO 2 MEZZANINE	A009
ORDEN DE LAMINA: 0 DE 0		