



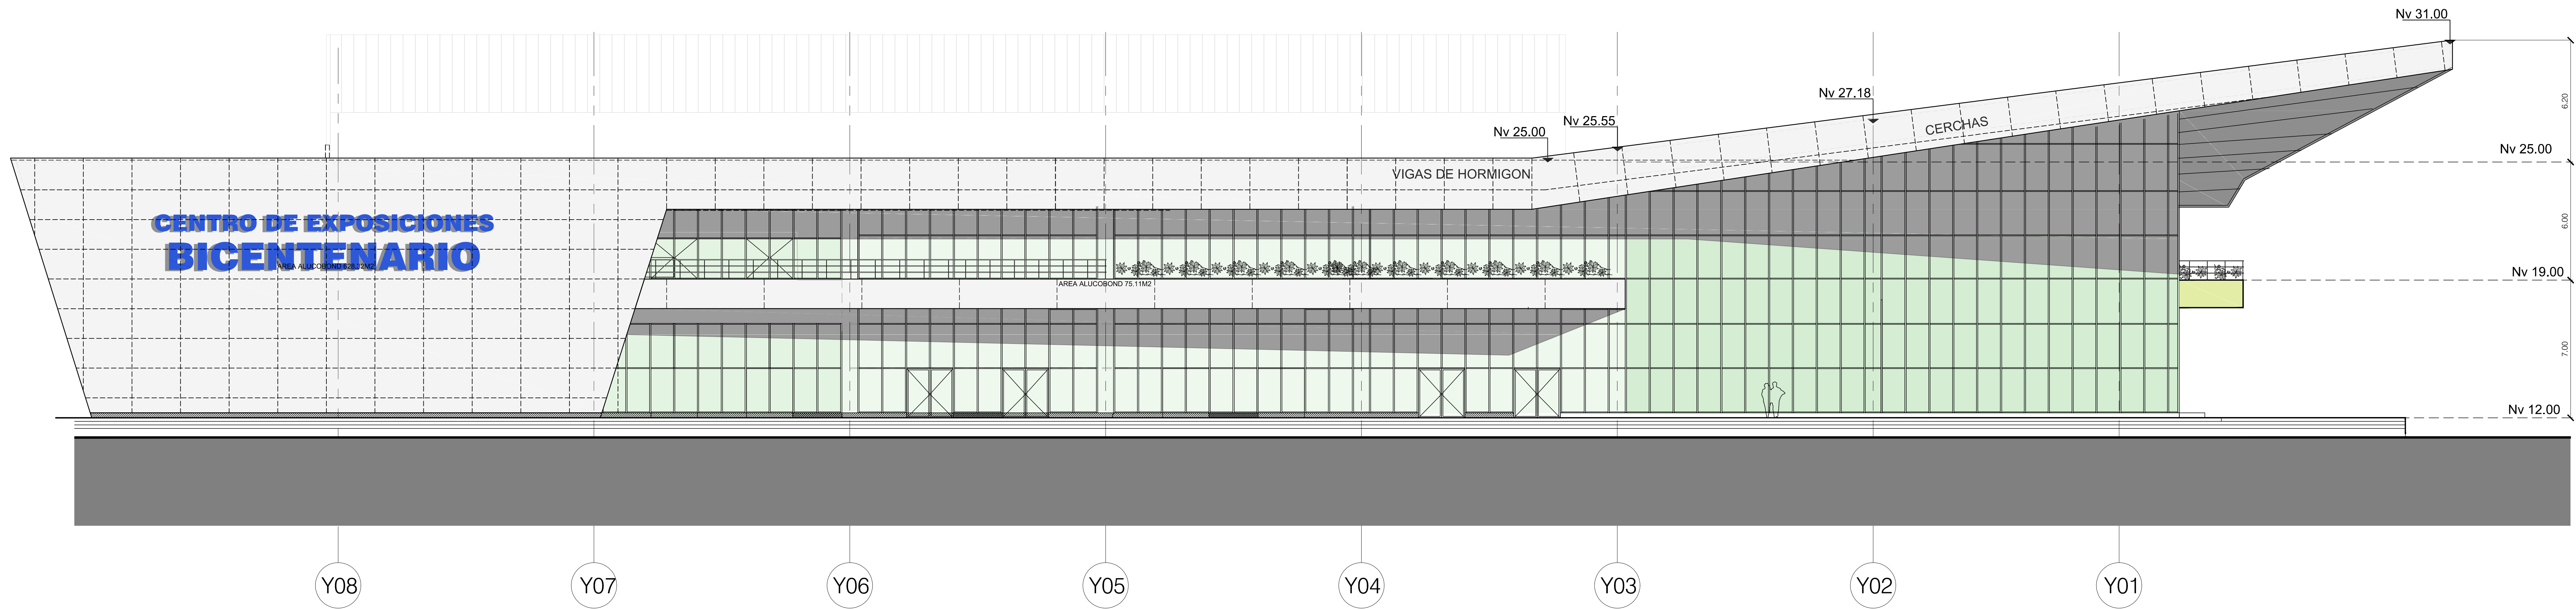

FACHADA OESTE

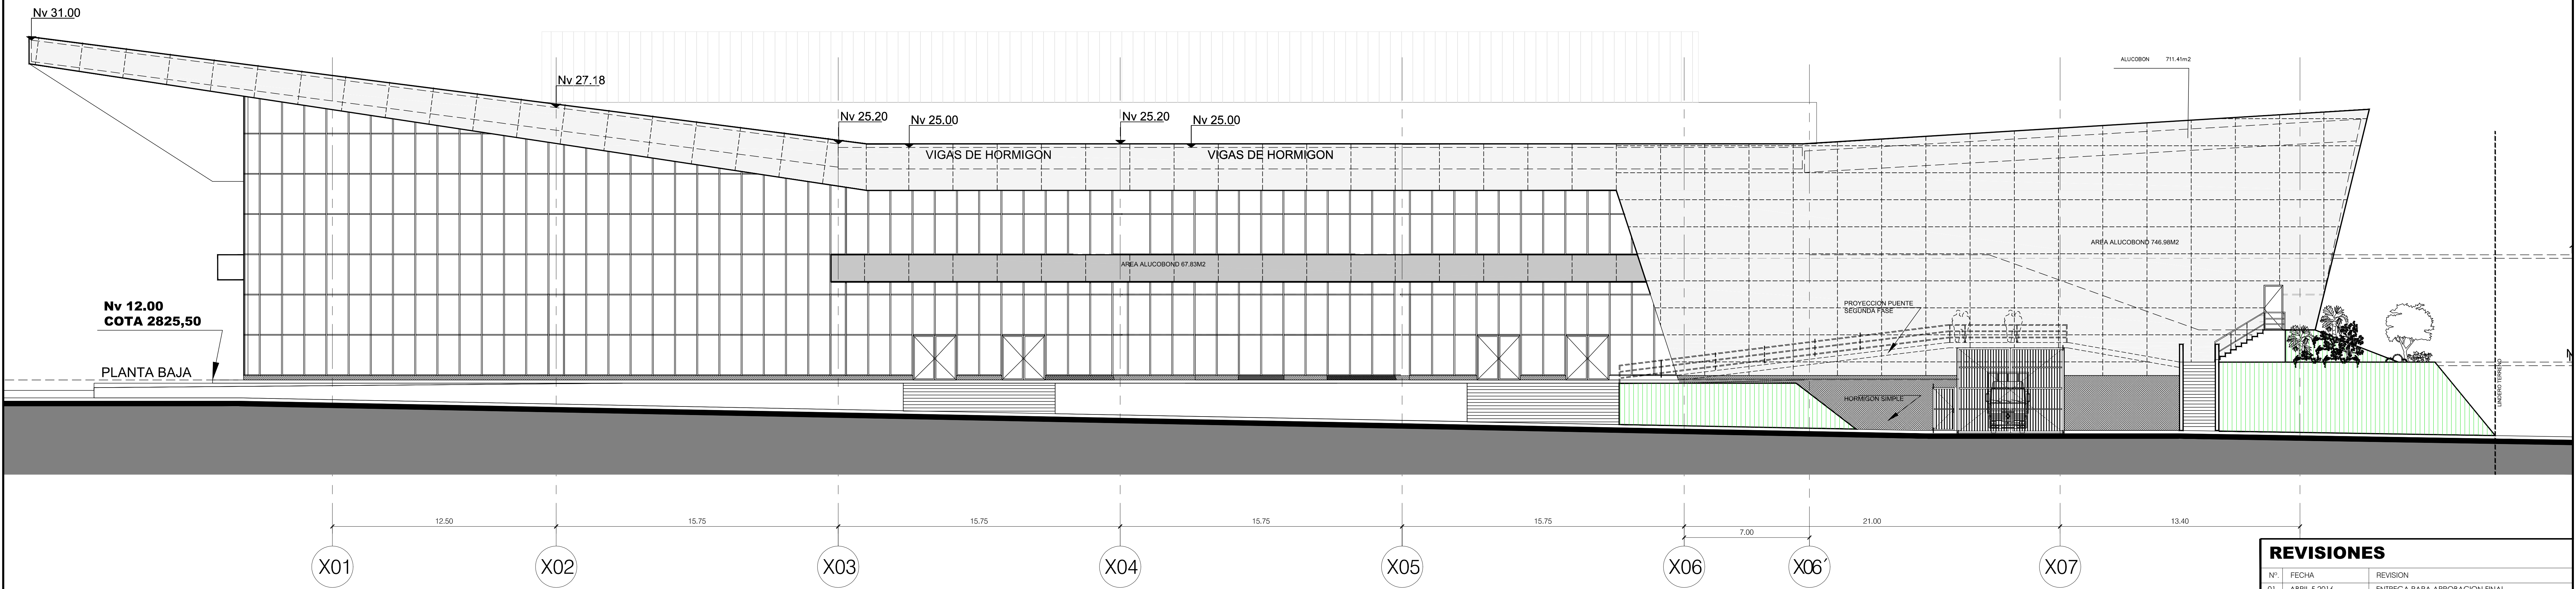

FACHADA SUR

REVISIONES

Nº	FECHA	REVISION
01	ABRIL 5 2016	ENTREGA PARA APROBACION FINAL

PROYECTO:
EDIFICIO CENTRO DE CONVENCIONES DE LA PRIMERA ETAPA DEL PROYECTO "CENTRO DE CONVENCIONES METROPOLITANO DE LA CIUDAD DE QUITO"
QUITO - ECUADOR

EDIFICIO: **EDIFICIO ETAPA 1**

EKRON **CONSTRUCCIONES** **PROYECTO ARQUITECTONICO**

CONTIENE **FACHADA OESTE FACHADA SUR**

PROPIETARIO: ESTRADA LAYTA SEVILLA DIRECCIÓN GENERAL DE OBRAS PÚBLICAS CL 1710443-5	COMODATARIO: ARG. RODOLFO RINCON CONDOMINIO CONVENCIONES DE QUITO S.A.S RUC 0992763100001	PROFESIONAL RESPONSABLE: ARG. JAVIER VIZO P. 3322-1 ABL 1771 CL 00009801-9
ESCALA: 1:125	FECHA: 20 JUNIO 2017	PROYECTO Nº 20
ARCHIVO Nº A012 FACHADAS OESTE-SUR	ORDEN DE LAMINA: 0 DE 0	LAMINA Nº A012