



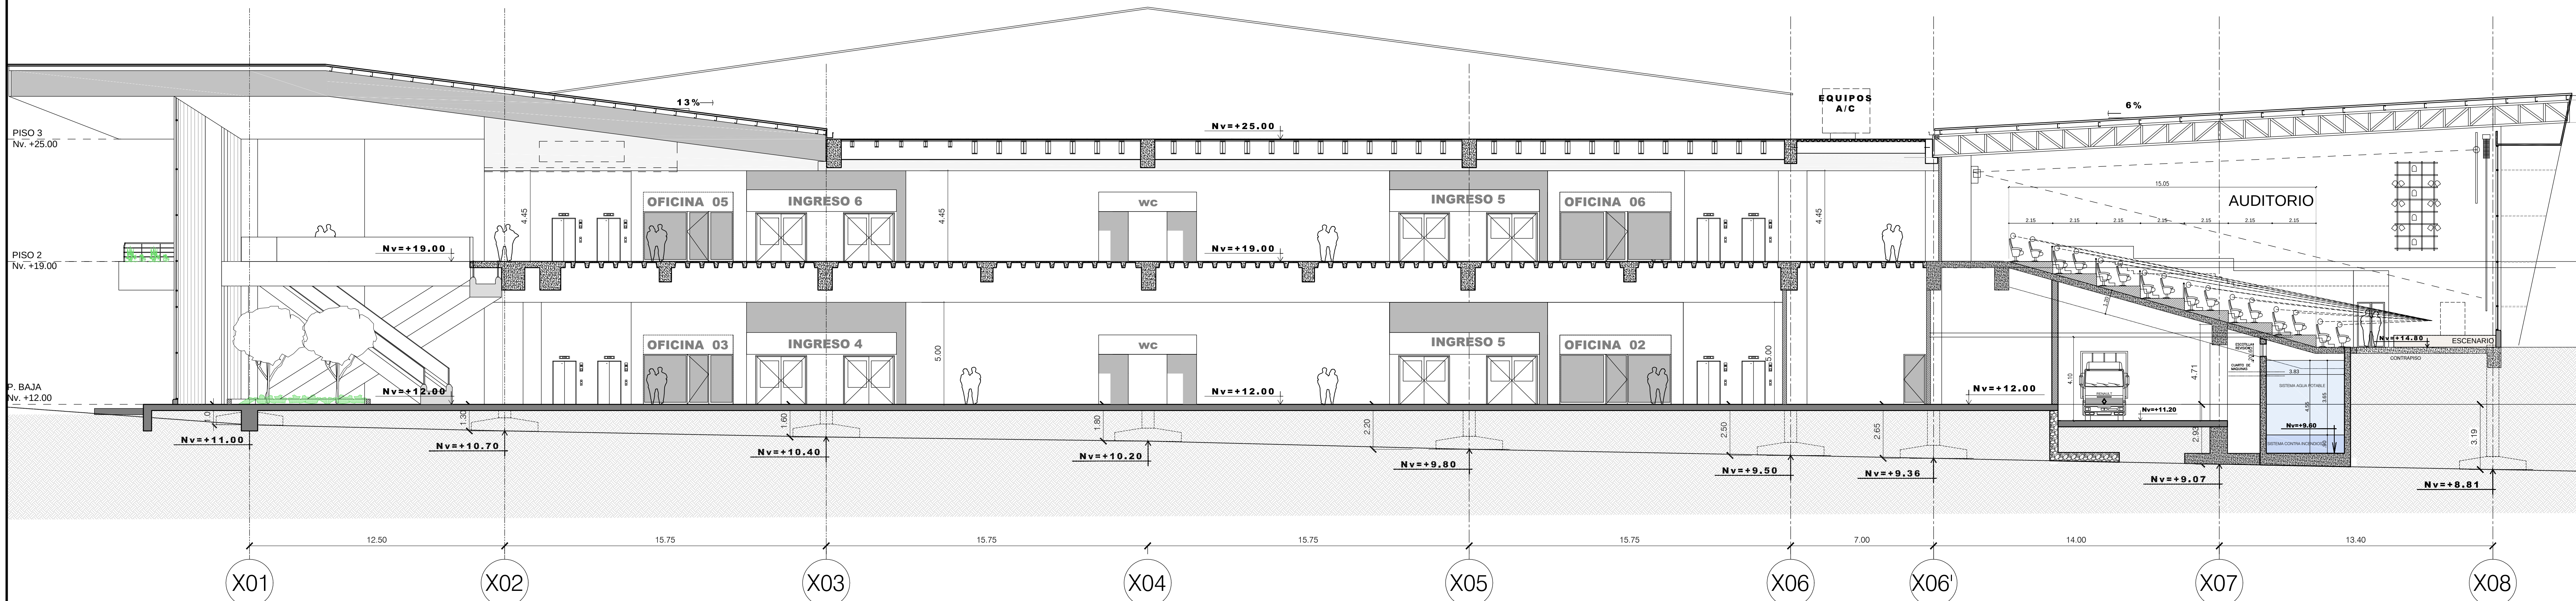

CORTE "C" AUDITORIO

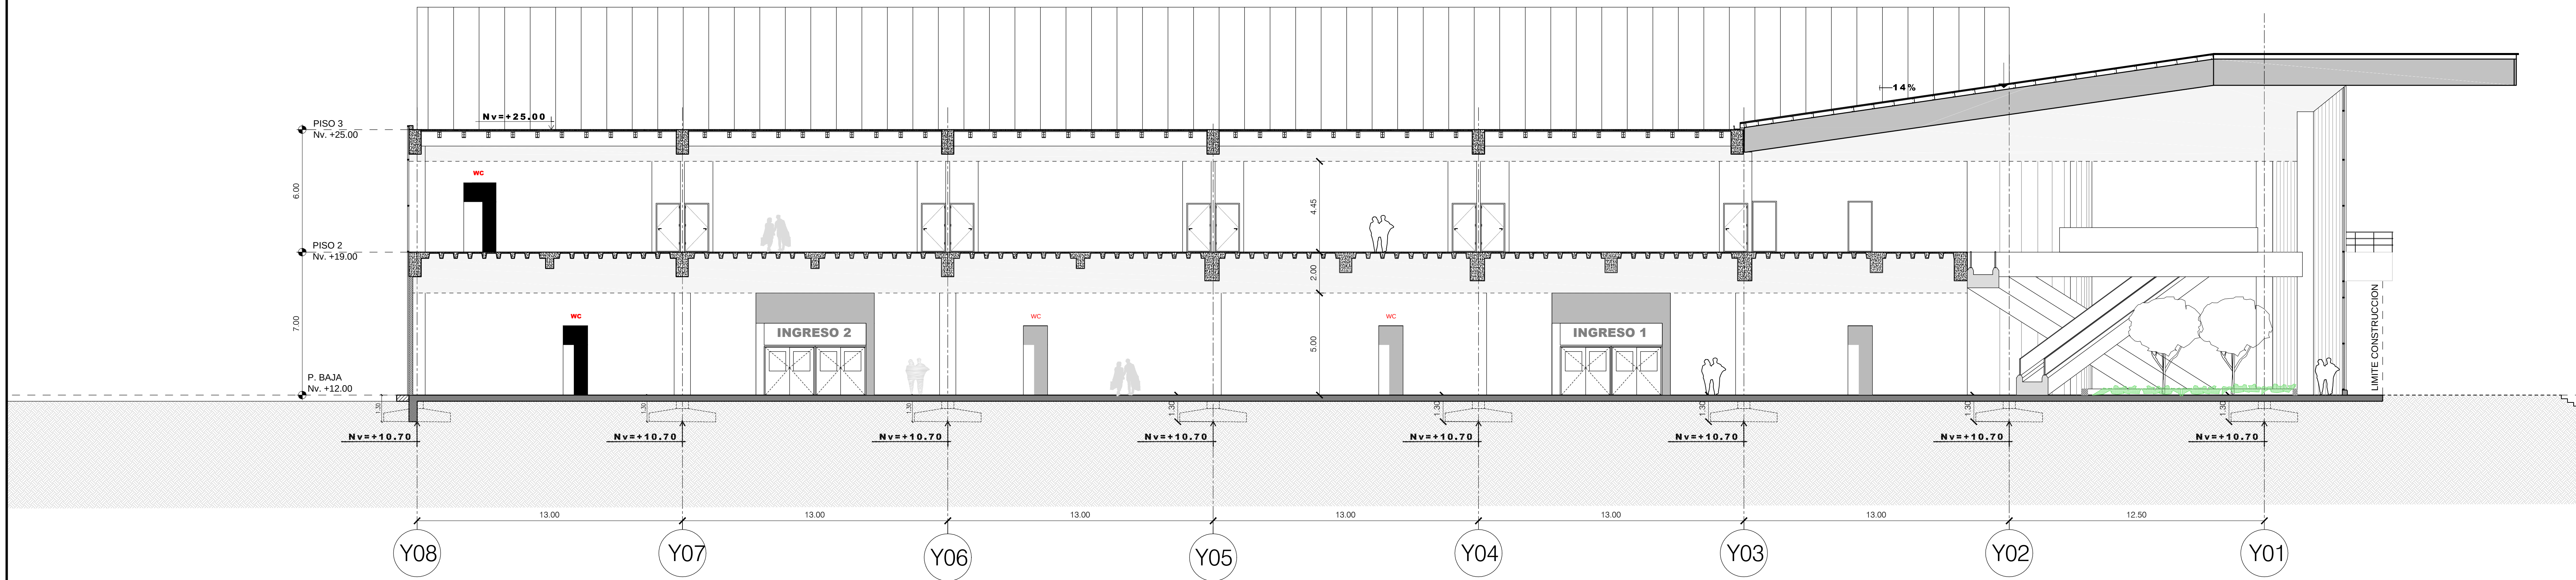

CORTE "D"

REVISIONES

Nº	FECHA	REVISION
01	ABRIL 5 2016	ENTREGA PARA APROBACION FINAL

PROYECTO:
EDIFICIO CENTRO DE CONVENCIONES DE LA PRIMERA
ETAPA DEL PROYECTO "CENTRO DE CONVENCIONES
METROPOLITANO DE LA CIUDAD DE QUITO"
QUITO - ECUADOR

EDIFICIO: EDIFICIO ETAPA 1

EKRON
CONSTRUCCIONES

PROYECTO
ARQUITECTONICO

CONTIENE: CORTE C
CORTE D

PROPIETARIO:	COMODATARIO:	PROFESIONAL RESPONSABLE
ESTRAN LAYTA SEVILA DISEÑO ARQUITECTONICO Y DISEÑO DE DETALLE CL 17100403-5	ARG RODRIGO RONDON DISEÑO ARQUITECTONICO Y DISEÑO DE DETALLE RUC 099276100001	ARG JAVIER VERA PROYECTO ARQ 1771 CL 00009801-9
ESCALA: 1:125	FECHA: 20 JUN 2017	PROYECTO Nº 20
ARCHIVO Nº A015 CORTE C-D	ORDEN DE LAMINA: 00 DE 00	LAMINA Nº A015