


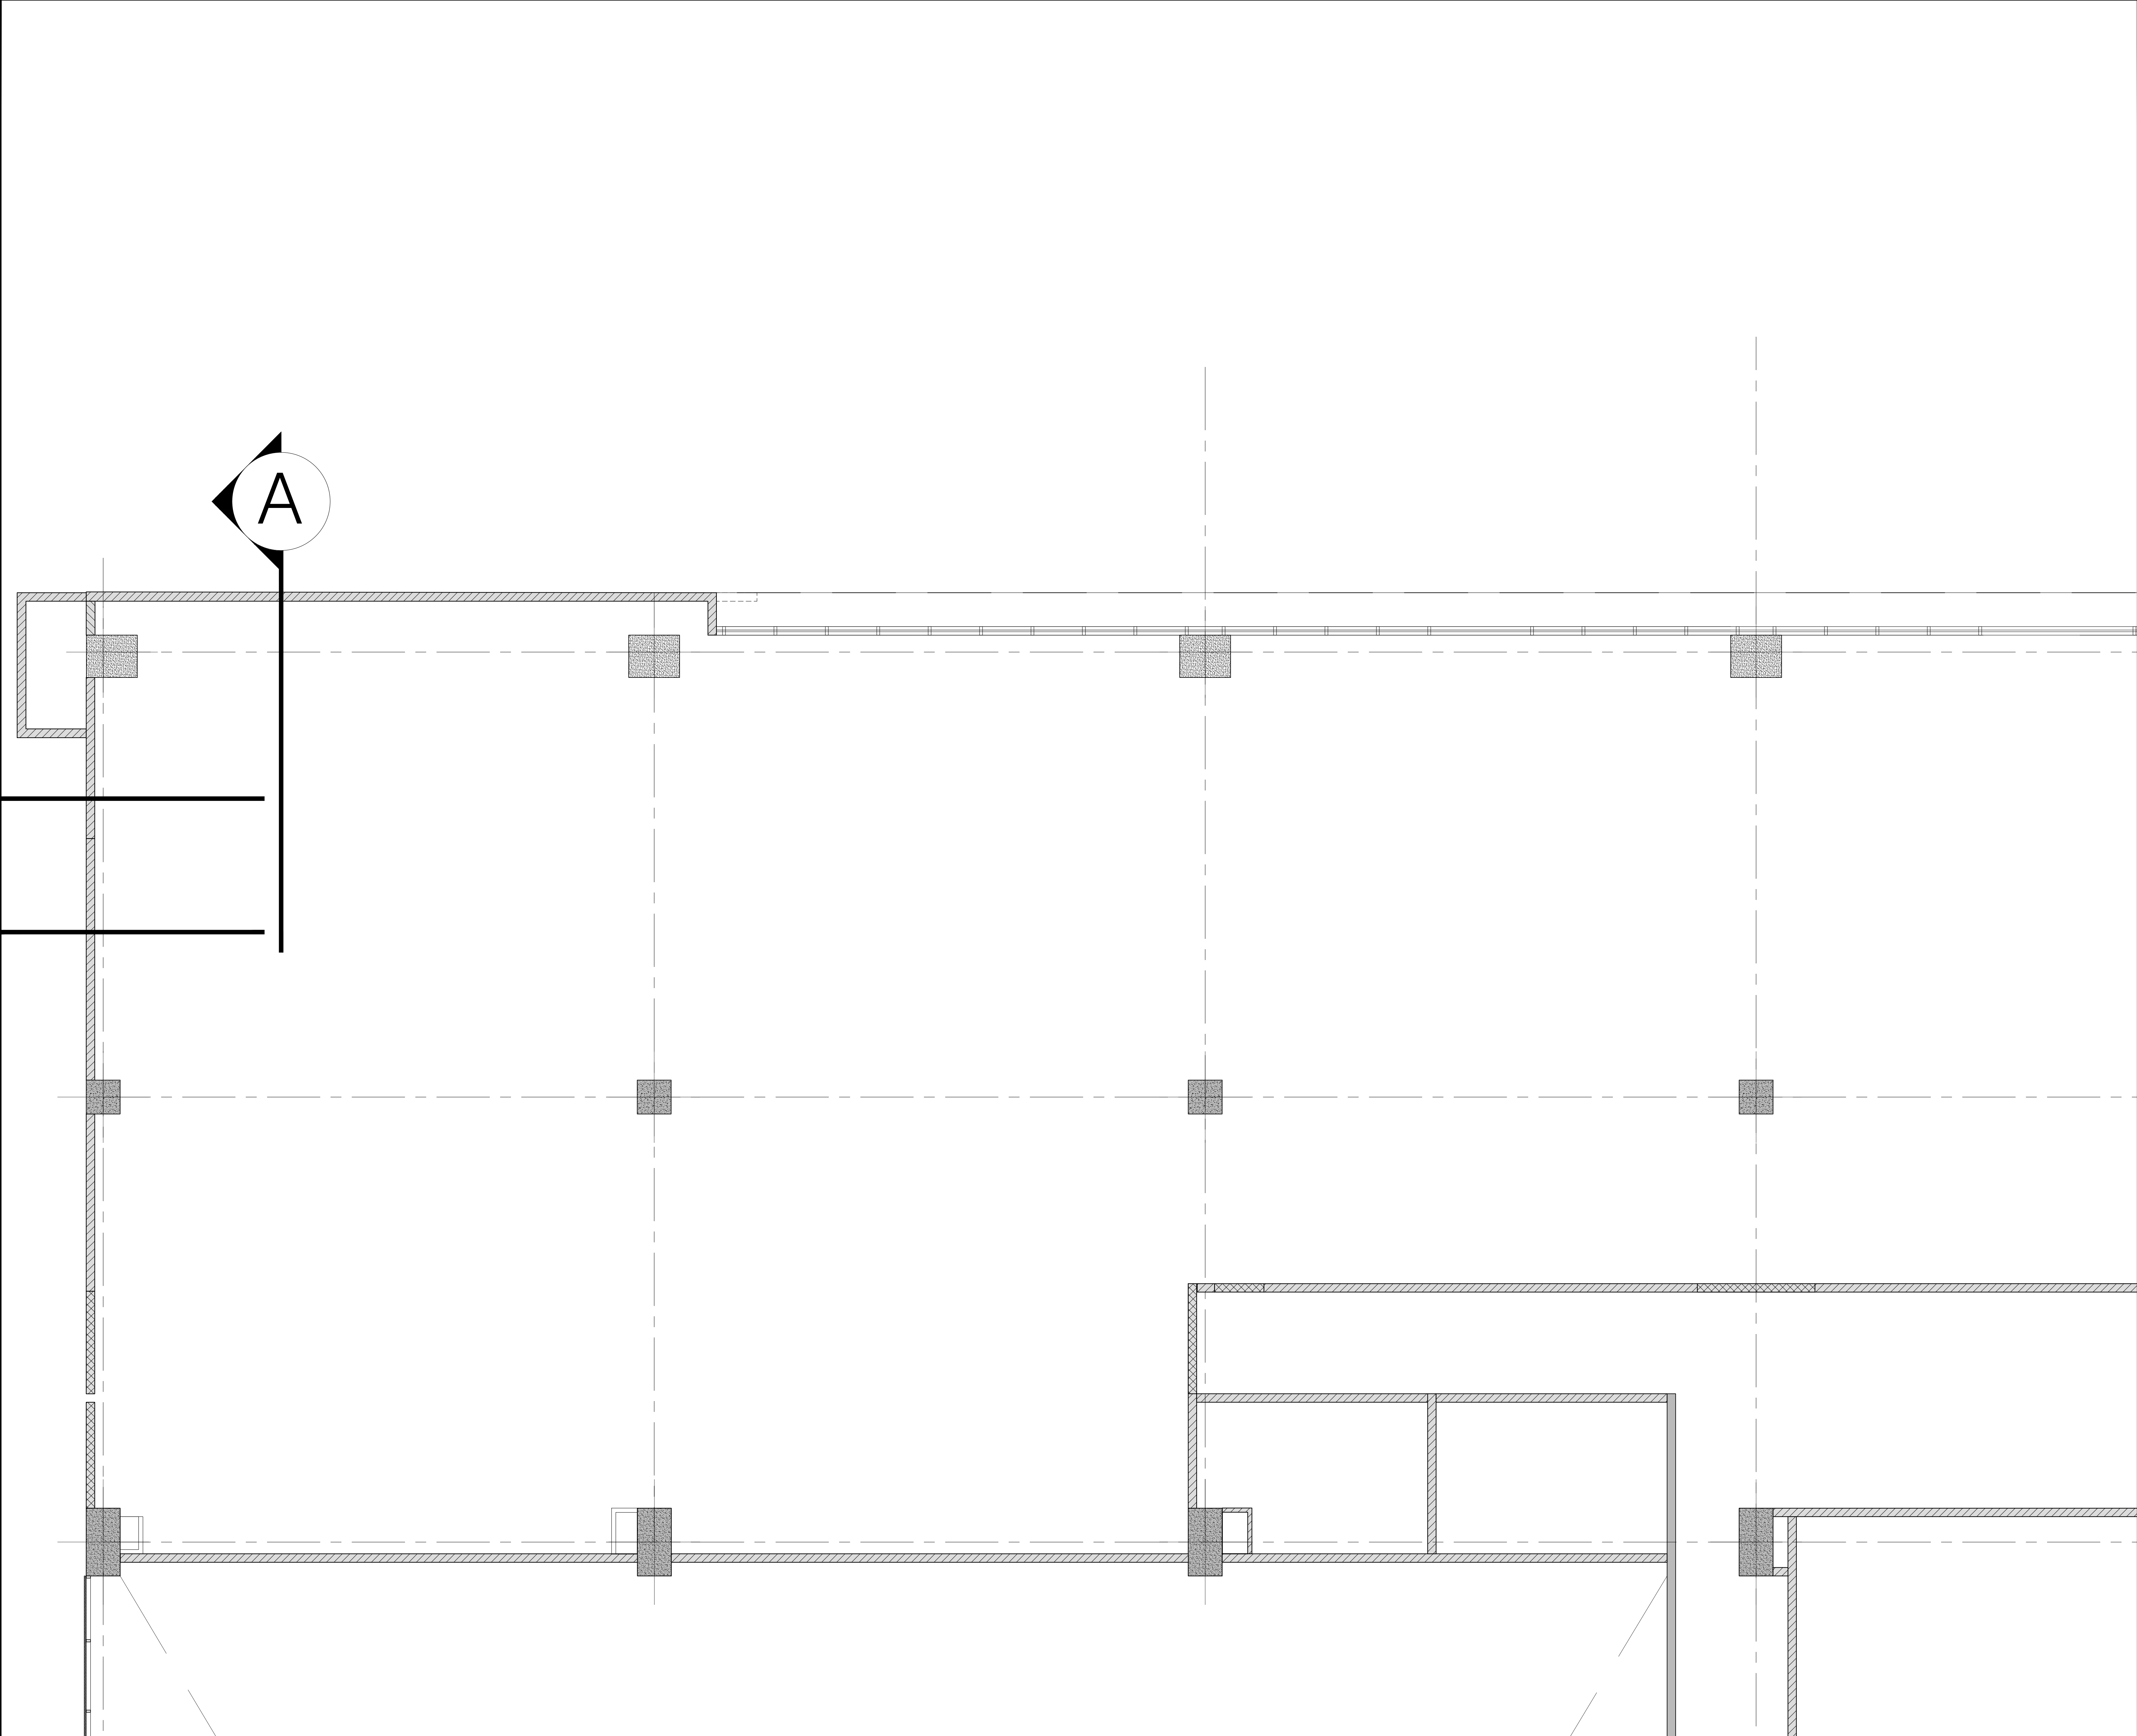

EKRON

CONSTRUCCIONES

LA COTA DE TERRENO 2825,50
CORRESPONDE AL NIVEL DE PLANTA +12.00

REVISIONES

Nº	FECHA	REVISION
01	ABRIL 5 2016	ENTREGA PARA APROBACION FINAL

PROYECTO:
EDIFICIO CENTRO DE CONVENCIONES DE LA PRIMERA
ETAPA DEL PROYECTO "CENTRO DE CONVENCIONES
METROPOLITANO DE LA CIUDAD DE QUITO"
QUITO - ECUADOR

EDIFICIO:
EDIFICIO ETAPA 1

EKRON

CONSTRUCCIONES

PROYECTO
ARQUITECTONICO

CONTIENE
DETALLES
PLANTA P2 MEZZANINE

PROPIETARIO: ESTRADA LOAYZA SEVILLA DIRECCIÓN GENERAL DE OBRAS Y SERVICIOS PÚBLICOS CL 1710443-5	COMODATARIO: ARG. RODOLFO RINCON CONSEJO GENERAL DE OBRAS Y SERVICIOS PÚBLICOS RUC 0992763106001	PROFESIONAL RESPONSABLE: ARG. JAVIER VERA P.3022-2 ABR 1971 CL 00099801-9
ESCALA : 1: 50	FECHA : 20 JUNIO 2017	LAMINA Nº A104j
PROYECTO Nº 20	ARCHIVO Nº A104 DETALLES P2 MEZZANINE	ORDEN DE LAMINA: 0 DE 0