


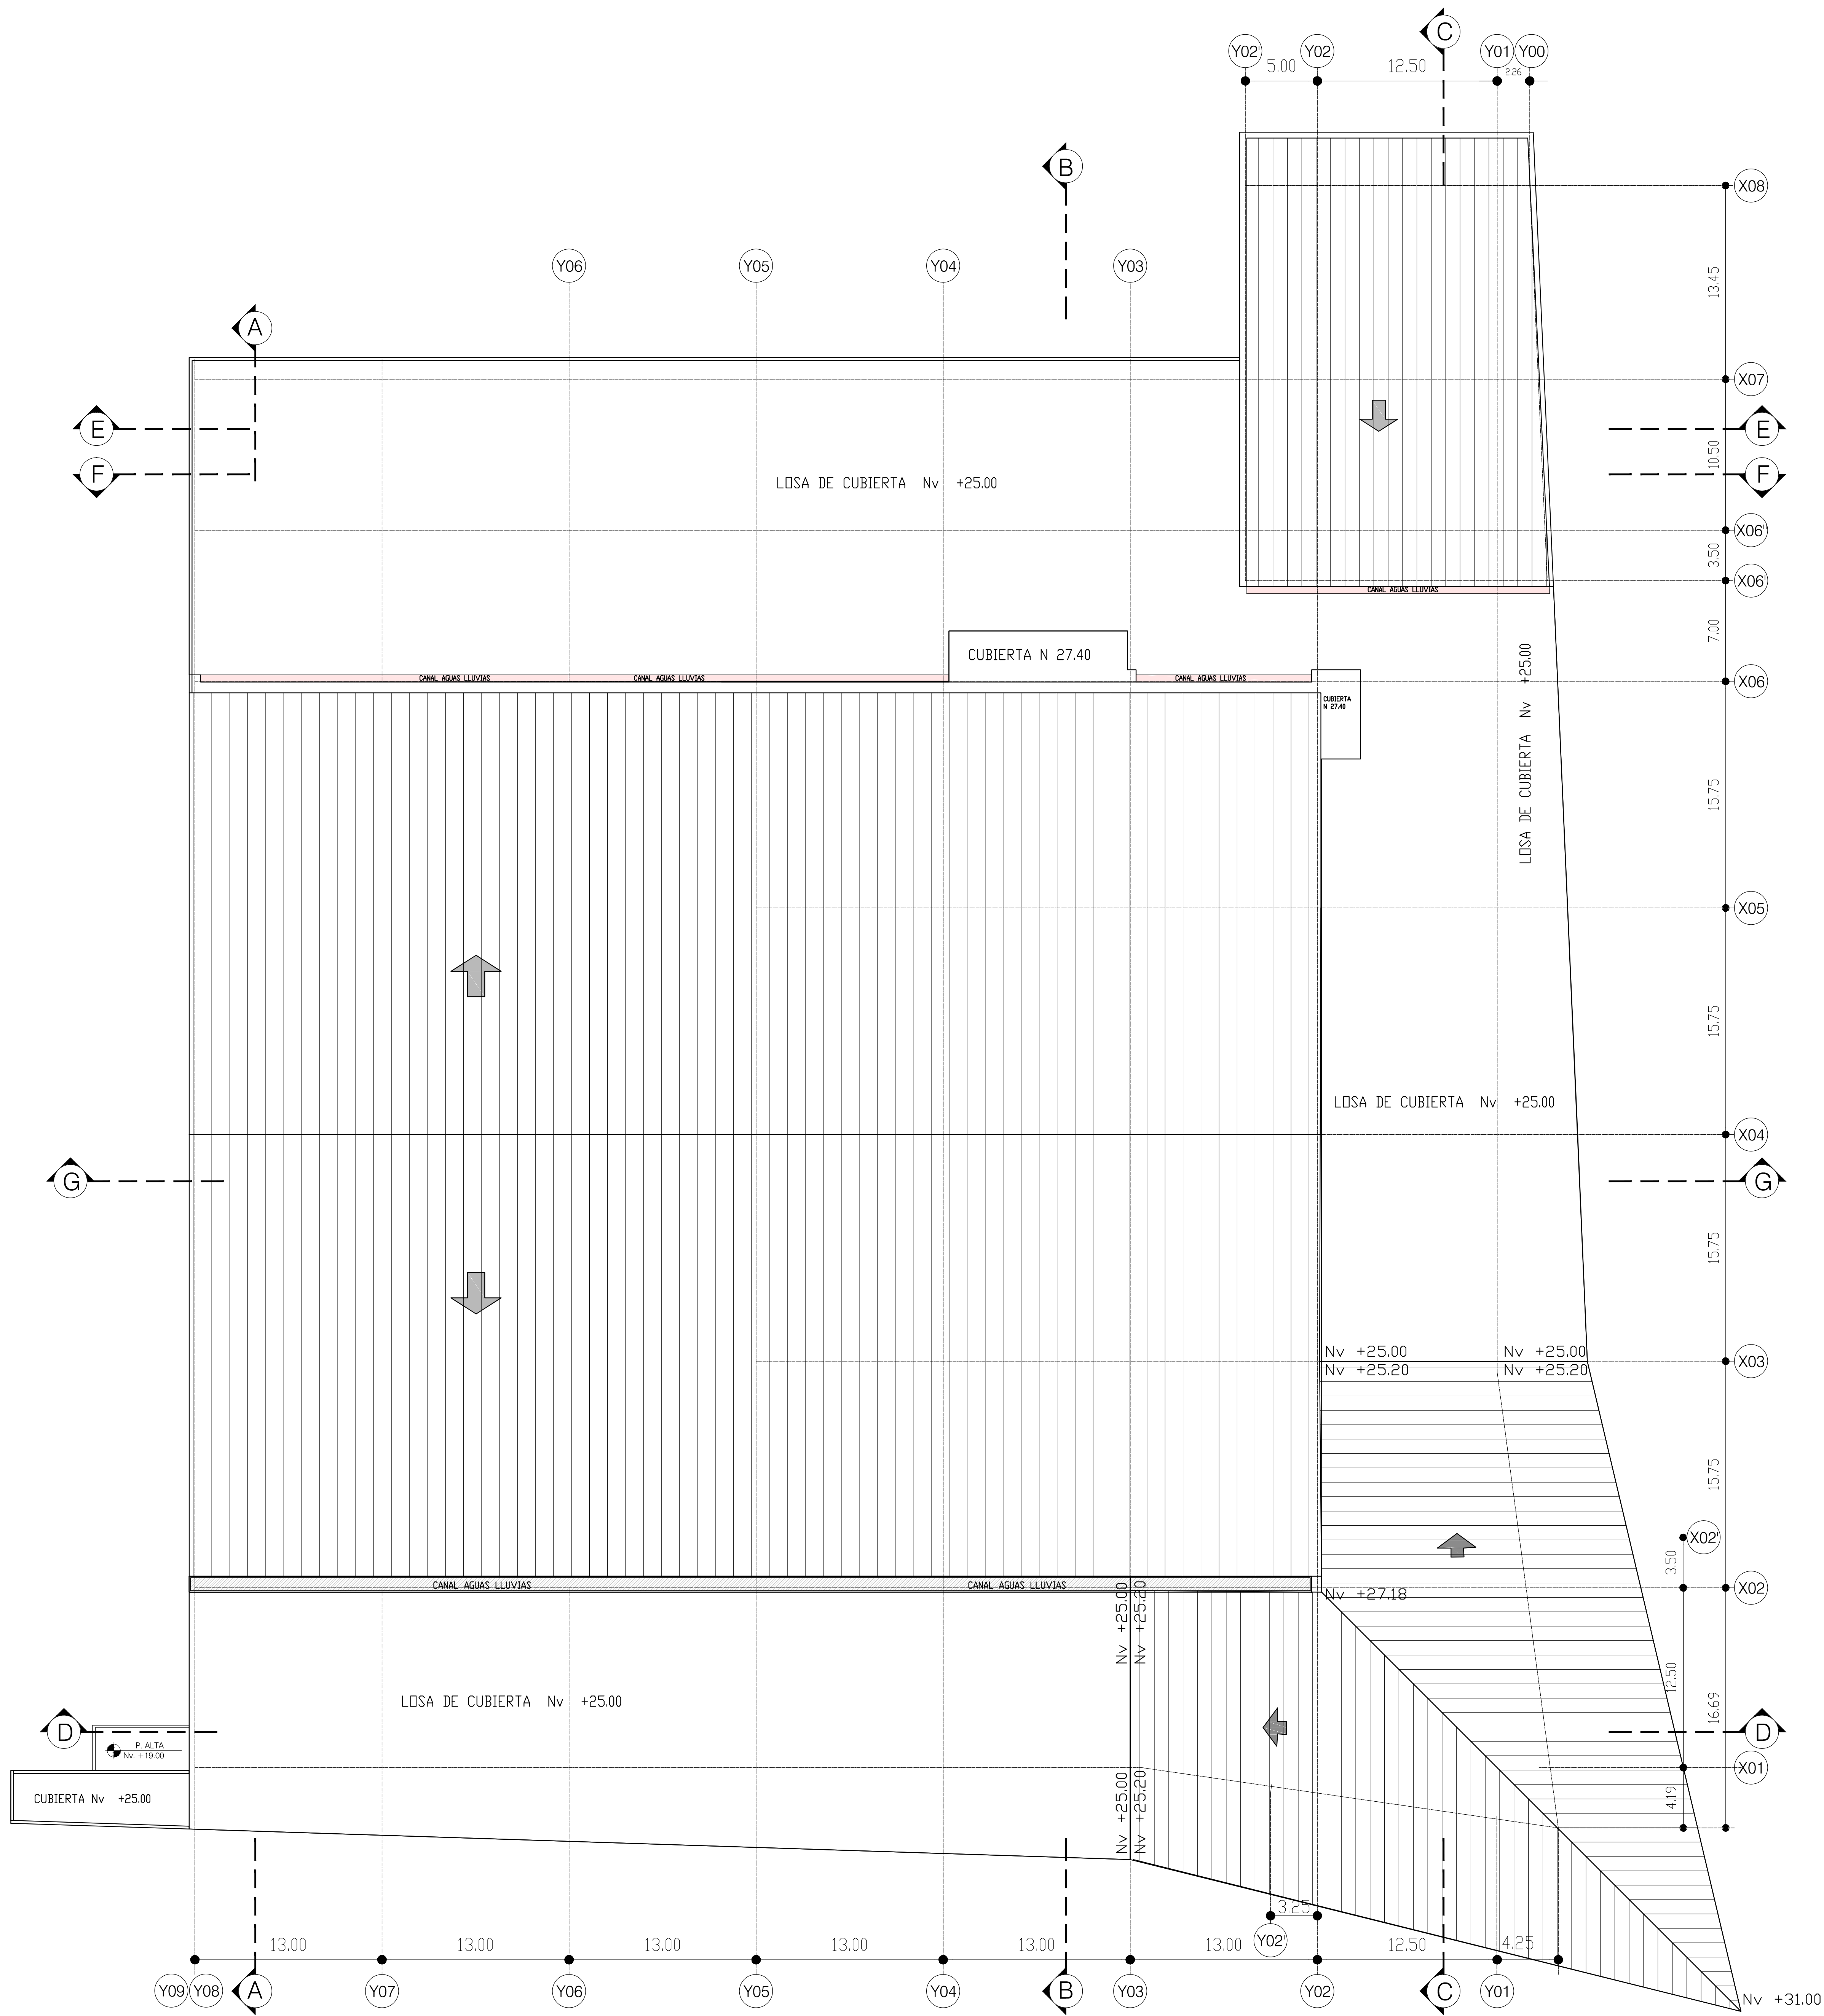

LA COTA DE TERRENO 2825,50
CORRESPONDE AL NIVEL DE PLANTA +12.00

REVISIONES

Nº	FECHA	REVISION
01	ABRIL 5 2016	ENTREGA PARA APROBACION FINAL

PROYECTO:
EDIFICIO CENTRO DE CONVENCIONES DE LA PRIMERA ETAPA DEL PROYECTO "CENTRO DE CONVENCIONES METROPOLITANO DE LA CIUDAD DE QUITO"
QUITO - ECUADOR

EDIFICIO: **EDIFICIO ETAPA 1**

EKRON **CONSTRUCCIONES** **PROYECTO ARQUITECTONICO**

CONTIENE **PLANTA CUBIERTAS Nv+27.40**

PROPIETARIO:	COMODATARIO:	PROFESIONAL RESPONSABLE
ESTEBAN LOAYZA SEVILLA DIRECCION GENERAL DE OBRAS Y SERVICIOS PUBLICOS CI 17104403-5	ARG. RODOLFO RINCON DIRECCION GENERAL DE OBRAS Y SERVICIOS PUBLICOS RUC 0992763108001	ARG. JAVIER VERA P. 00027-1 ABR 1971 CI 00009801-8
ESCALA: 1:200	FECHA: 20 JUNIO 2017	LAMINA Nº
PROYECTO Nº 20	ARCHIVO Nº A011 PLANTA CUBIERTAS	ORDEN DE LAMINA: 0 DE 0

A011