
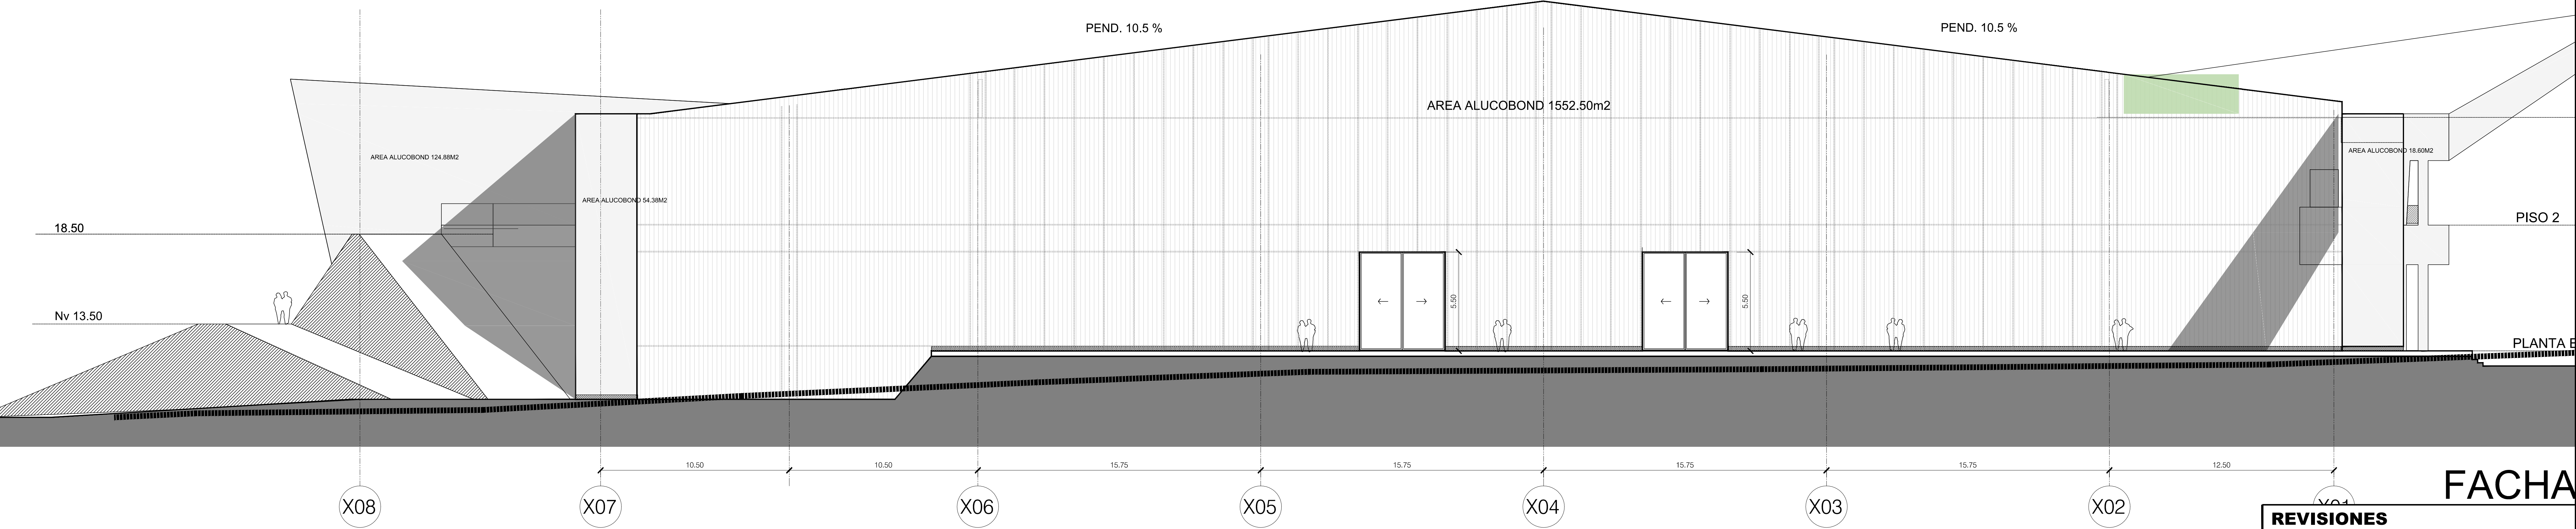


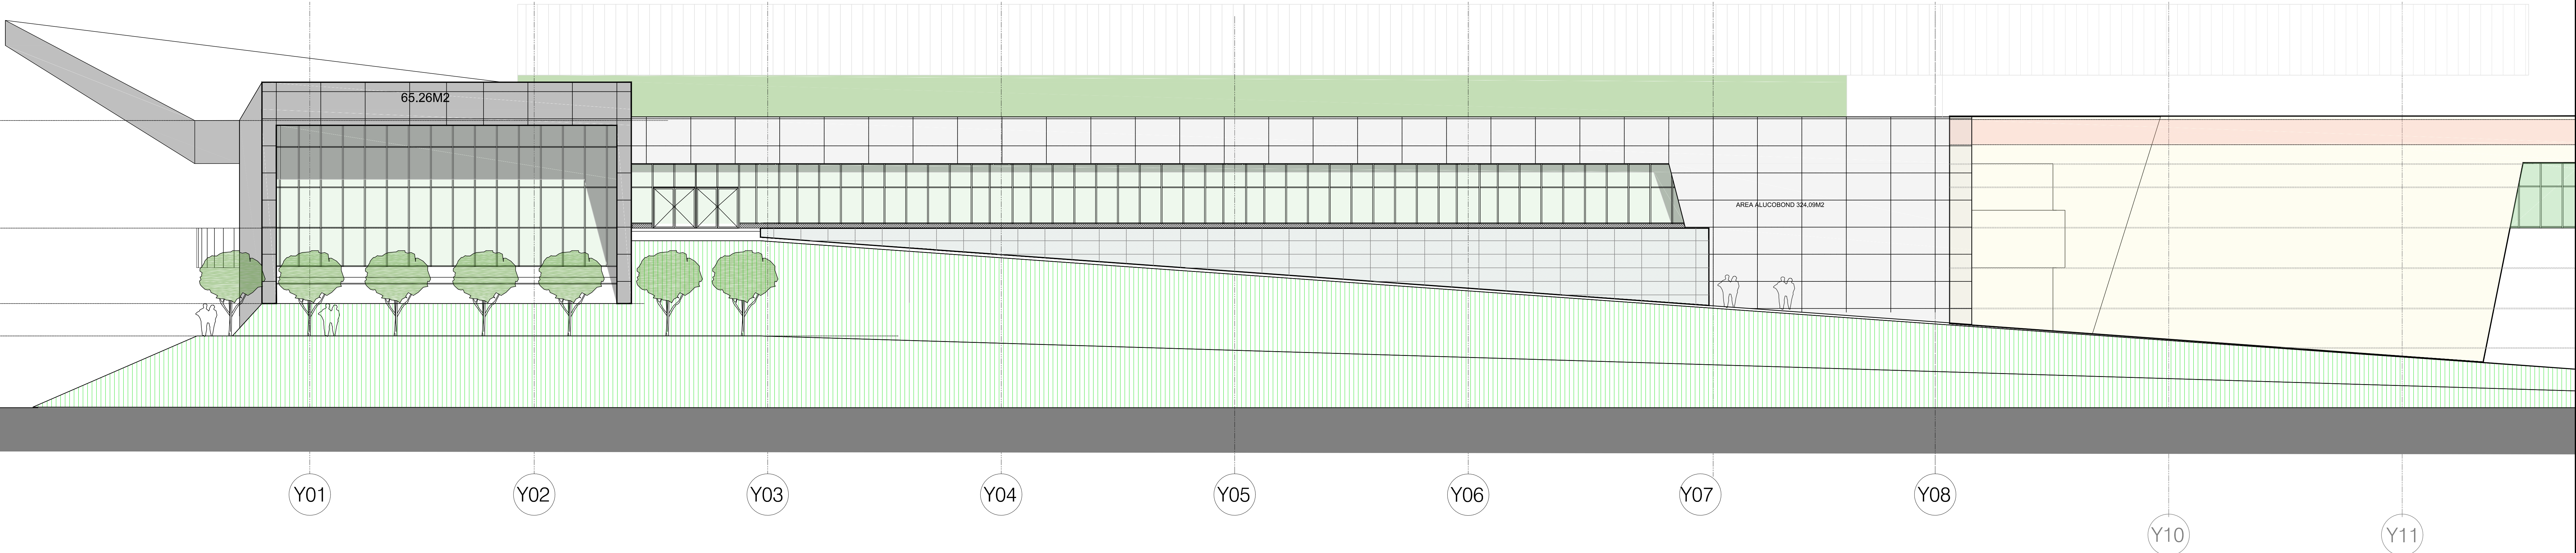

REVISIONES		
Nº	FECHA	REVISION
01	ABRIL 5 2016	ENTREGA PARA APROBACION FINAL
PROYECTO:		
EDIFICIO CENTRO DE CONVENCIONES DE LA PRIMERA ETAPA DEL PROYECTO "CENTRO DE CONVENCIONES METROPOLITANO DE LA CIUDAD DE QUITO"		
QUITO - ECUADOR		
EDIFICIO:		EDIFICIO ETAPA 1
CONTIENE		PROYECTO ARQUITECTONICO
FACHADA ESTE		FACHADA NORTE
PROPIETARIO:	COMODATARIO:	PROFESIONAL RESPONSABLE
ESTEBAN LOAYZA SEVILLA DIRECCION GENERAL DE OBRAS PUBLICAS CL 17100403-5	ARG. RODOLFO RINCON CONSEJO COLEGIAL DE INGENIEROS Y ARQUITECTOS RUC 099276100001	ARG. JAVIER VERA P.00221441-1771 CL 00009801-8
ESCALA :	1: 125	LAMINA Nº
FECHA :	20 JUNIO 2017	A013
PROYECTO Nº	20	
ARCHIVO Nº	A013 FACHADAS ESTE-NORTE	
ORDEN DE LAMINA:		0 DE 0