


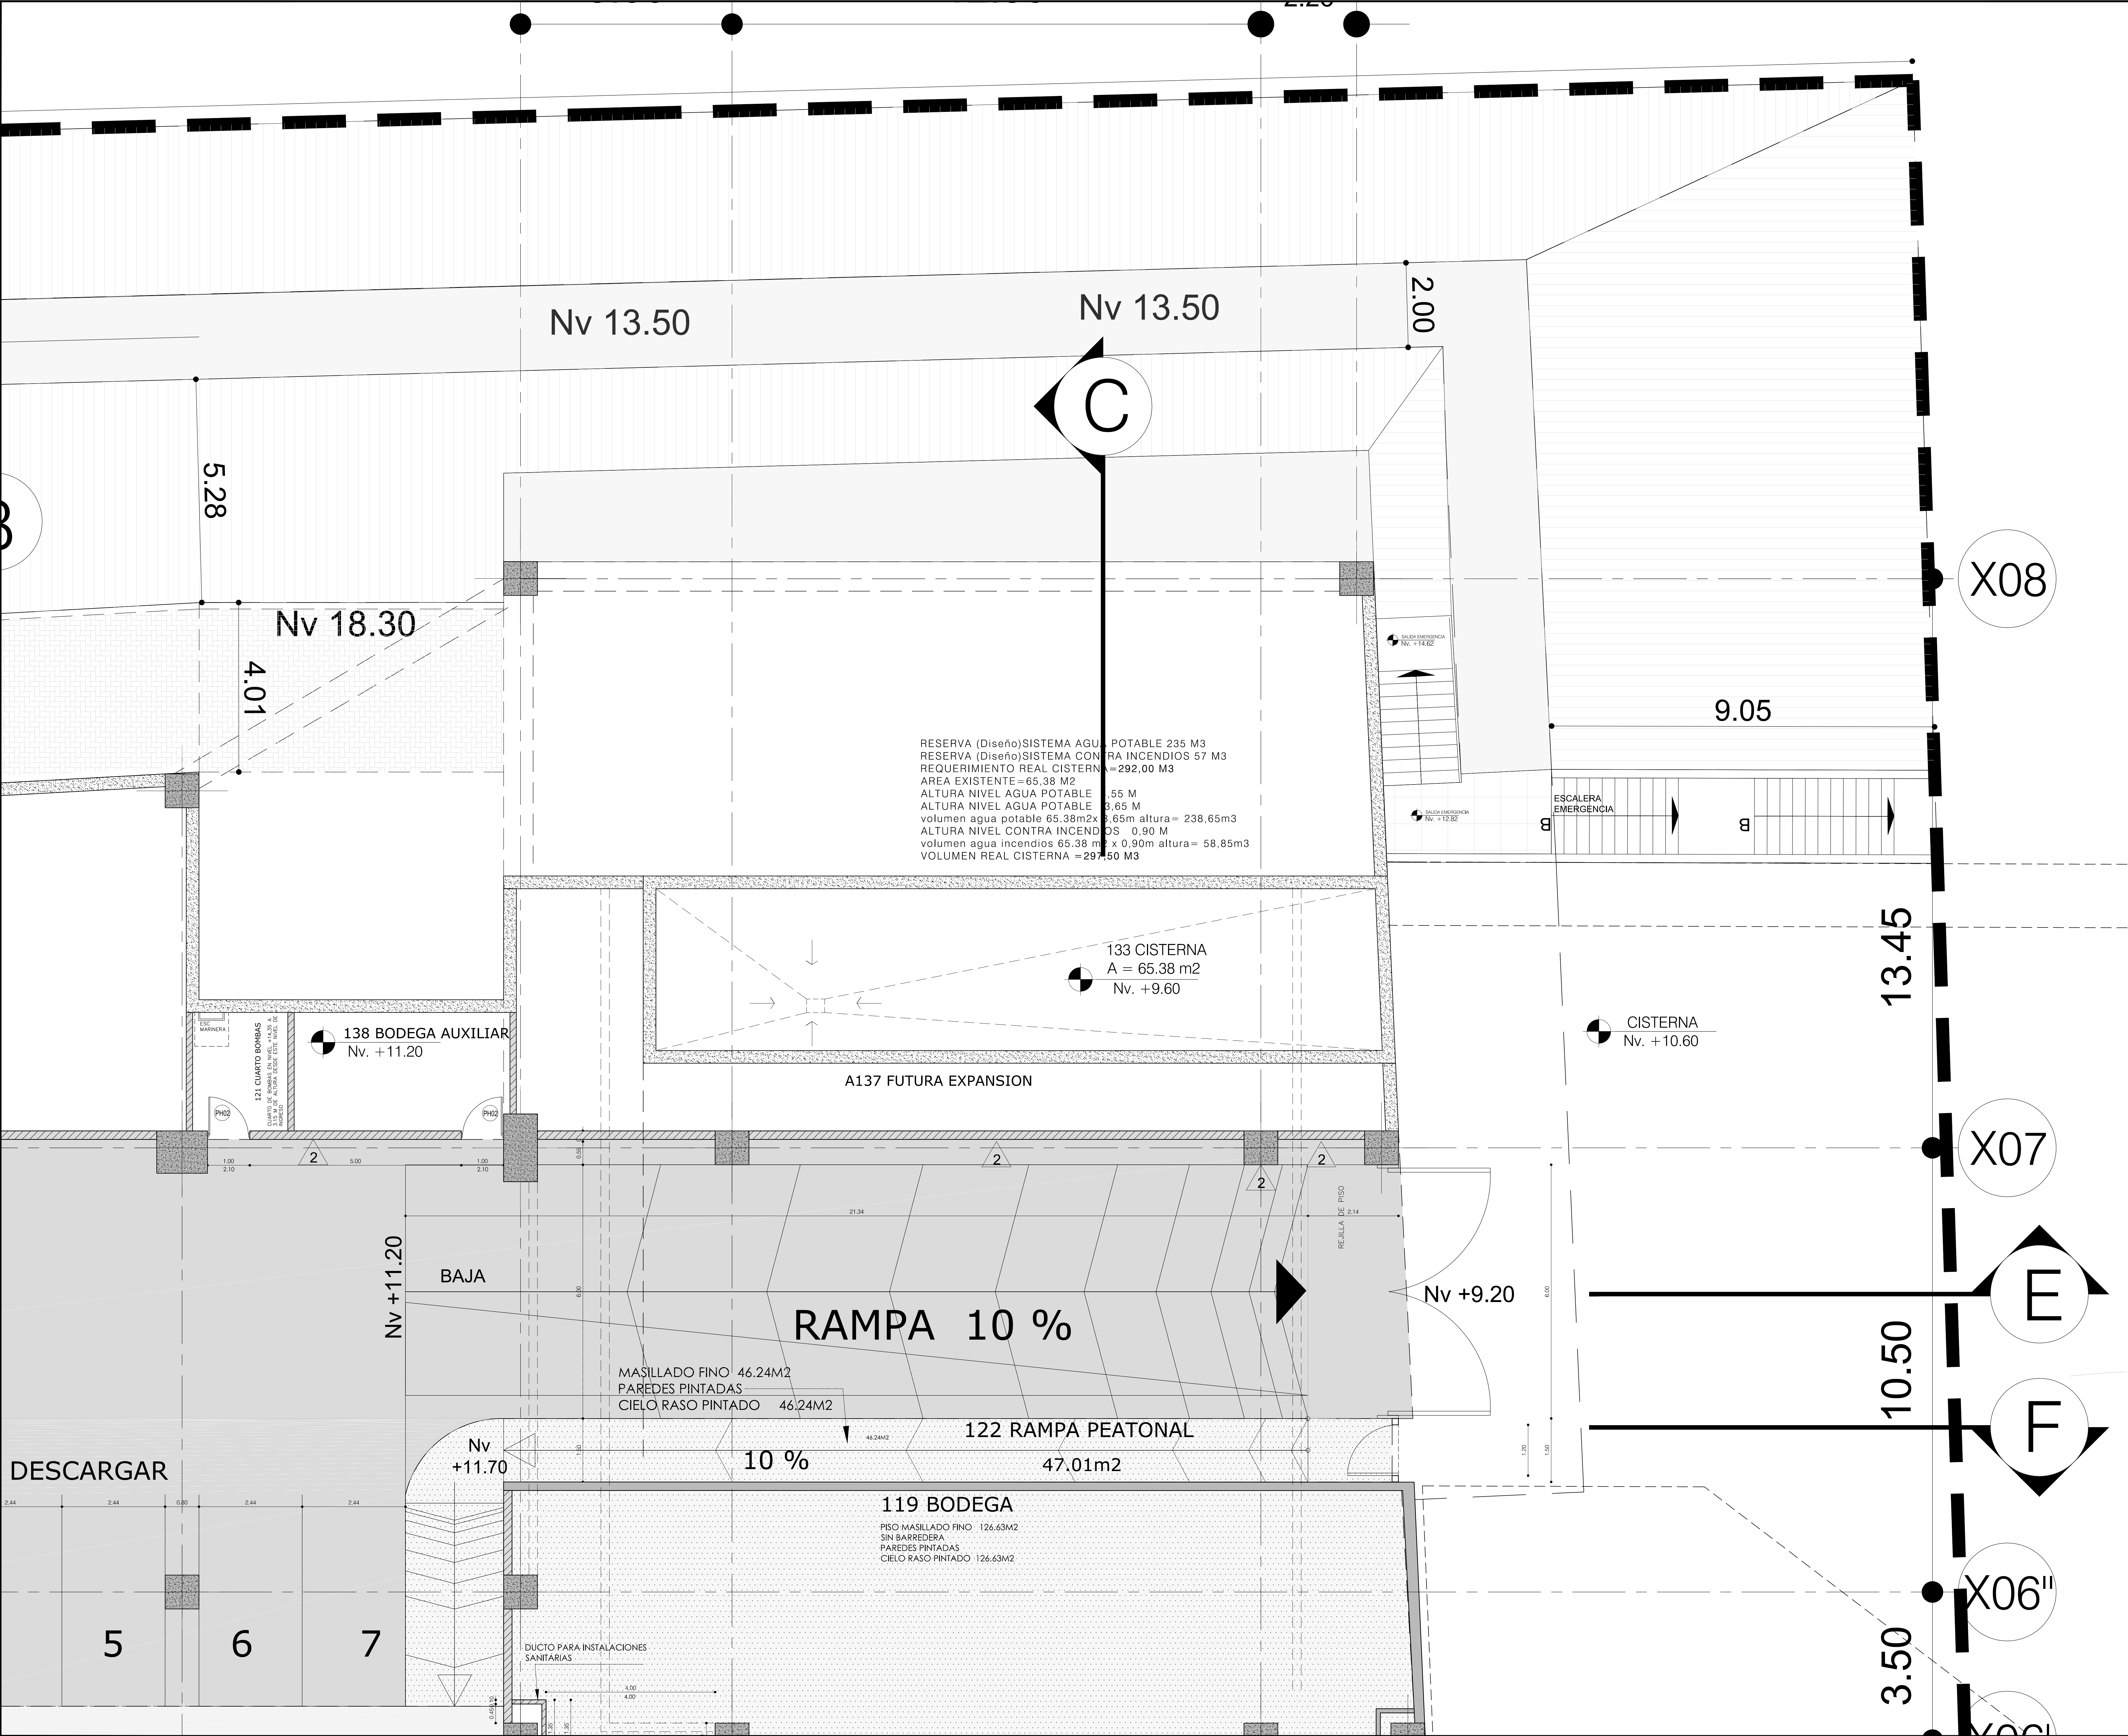

EKRON

CONSTRUCCIONES

| SIMBOLOGIA ARQUITECTURA |                                                             |      |
|-------------------------|-------------------------------------------------------------|------|
| DEBUIO                  | DESCRIPCION                                                 | UNID |
|                         | NIVEL                                                       |      |
|                         | COLUMNA HORMIGON Fc: 240 Kg/cm2                             | U    |
|                         | MAPOSTERIA BLOQUE VIBROPRESADO                              | U    |
|                         | LAVAMANO SOBRE MESON                                        | U    |
|                         | INODORO CON FLUXOMETRO                                      | U    |
|                         | URINARIO A DEFINIR, NO SE COLOCA EN PRIMERA FASE            | U    |
|                         | LAVABO MINUSVALIDOS                                         | U    |
|                         | INODORO MINUSVALIDOS A DEFINIR NO SE COLOCA EN PRIMERA FSEE | U    |
|                         | SIMBOLOGIA MUEBLES                                          | U    |
|                         | TIPO DE VENTANA                                             | U    |
|                         | TIPO DE PUERTA DE VIDRIO TEMPLADO                           | U    |
|                         | TIPO DE PUERTA ACERO INOXIDABLE                             | U    |
|                         | TIPO DE PUERTA DE HIERRO                                    | U    |
|                         | TIPO DE PUERTA MADERA                                       | U    |
|                         | LLAMADO A DETALLE                                           |      |

| SIMBOLOGIA ACABADOS |                                                                                                  |    |
|---------------------|--------------------------------------------------------------------------------------------------|----|
| TIPO                | DESCRIPCION                                                                                      | m2 |
|                     | TERMINADO INTERIOR: ESTUCADO + PINTURA TIPO LATEX COLOR A DEFINIR                                | m2 |
|                     | TERMINADO EXTERIOR: ENLUIDO + PINTURA EXTERIORES LATEX COLOR A DEFINIR                           | m2 |
|                     | TERMINADO : PORCELANATO 30x60                                                                    | m2 |
|                     | TERMINADO : CERAMICA LOCAL                                                                       | m2 |
|                     | PANEL ALUMINIO COMPUESTO 4mm ALUCOBOND PROCEDENCIA CHINA, INSTALADO SOBRE ESTRUCTURA DE ALUMINIO | m2 |
|                     | PANELES DE ACERO TIPO SANDUCHE CON AISLAMIENTO TERMOCOSTICO                                      | m2 |
|                     | HORMIGON ALISADO CON ENDURECEDOR DE CUARZO                                                       | m2 |
|                     | PISO ALISADO FINO                                                                                | m2 |
|                     | PISO PORCELANATO 60x60x0,01                                                                      | m2 |
|                     | PISO PORCELANATO BAÑOS VESTRUM GRIS 60x30                                                        | m2 |
|                     | PORCELANATO BEIGE 60x30 DOBLE CARGA SUPERGLOSS BRILLANTE (LOBBY)                                 | m2 |
|                     | PORCELANATO BEIGE 60x30 DOBLE CARGA MATE (LOBBY)                                                 | m2 |
|                     | TABLON GRES PORTAL SAHARA. BODEGAS Y AREAS DE SERVICIO                                           | m2 |
|                     | PISO PORCELANATO 60x30 ESCALERAS VESTRUM GRATOIT CON CANALES                                     | m2 |
|                     | PISO ALFOMBRA TIPO BOUCLET                                                                       | m2 |
|                     | PASAMANOS ACERO INOXIDABLE                                                                       | ml |
|                     | AREA SIN ACABADOS                                                                                | m2 |
|                     | AREA VERDE                                                                                       | m2 |

LA COTA DE TERRENO 2825,50  
CORRESPONDE AL NIVEL DE PLANTA +12.00

REVISIONES

| Nº | FECHA        | REVISION                      |
|----|--------------|-------------------------------|
| 01 | ABRIL 5 2016 | ENTREGA PARA APROBACION FINAL |
|    |              |                               |
|    |              |                               |
|    |              |                               |
|    |              |                               |

PROYECTO:  
EDIFICIO CENTRO DE CONVENCIONES DE LA PRIMERA ETAPA DEL PROYECTO "CENTRO DE CONVENCIONES METROPOLITANO DE LA CIUDAD DE QUITO"  
QUITO - ECUADOR

EDIFICIO:  
EDIFICIO ETAPA 1

EKRON

CONSTRUCCIONES

PROYECTO ARQUITECTONICO

CONTIENE  
PLANTA BAJA Nv+12.00

|                                                                                           |                                                                                           |                                                           |
|-------------------------------------------------------------------------------------------|-------------------------------------------------------------------------------------------|-----------------------------------------------------------|
| PROPIETARIO:                                                                              | COMODATARIO:                                                                              | PROFESIONAL RESPONSABLE                                   |
| ESTEBAN LOAYZA SEVILLA<br>DIRECCION GENERAL DE OBRAS Y SERVICIOS URBANOS<br>CL 17100403-5 | ARG. RODOLFO RINCON<br>DIRECCION GENERAL DE OBRAS Y SERVICIOS URBANOS<br>RUC 099263100001 | ARG. JAVIER VIZCARRA<br>P.0002-0001-0001<br>CL 00009980-0 |
| ESCALA :<br>FECHA :<br>PROYECTO Nº                                                        | 1:100<br>20 JUNIO 2017<br>20                                                              | LAMINA Nº<br><b>A101g</b>                                 |
| ARCHIVO Nº                                                                                | A101 DETALLES PLANTA BAJA                                                                 | ORDEN DE LAMINA: 0 DE 0                                   |