


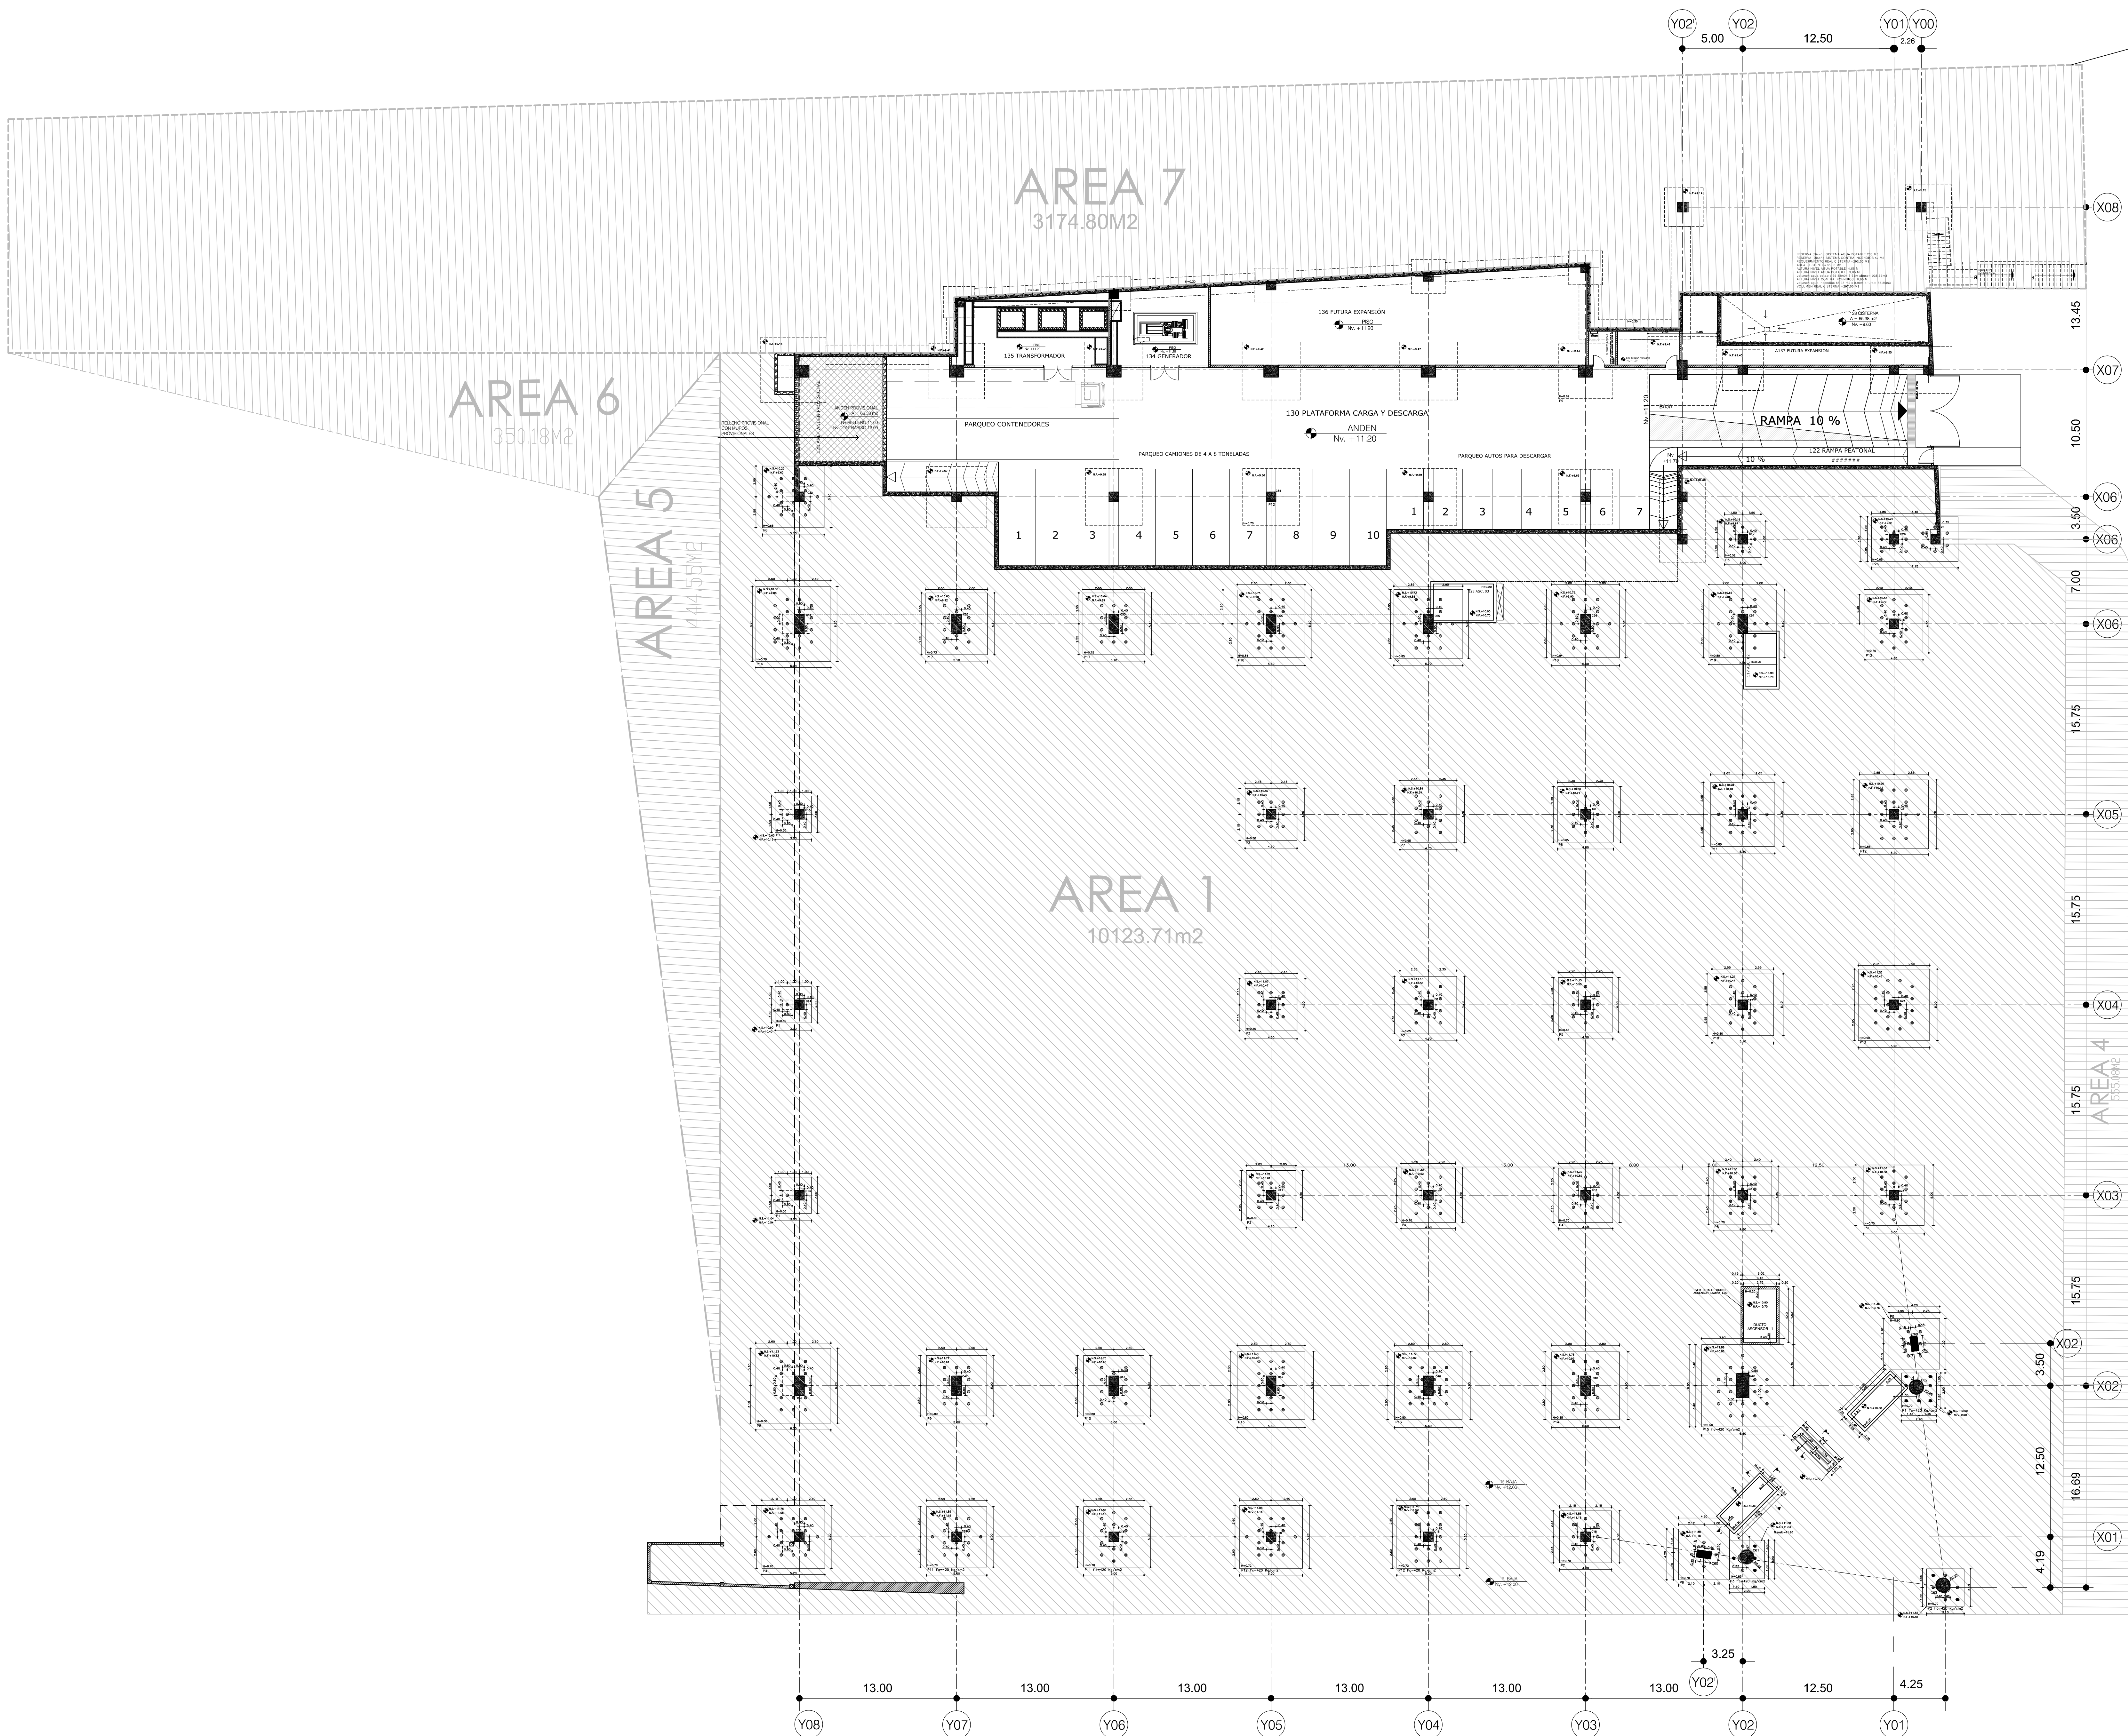

LA COTA DE TERRENO 2825,50
CORRESPONDE AL NIVEL DE PLANTA +12.00

REVISIONES

Nº	FECHA	REVISION
01	ABRIL 5 2016	ENTREGA PARA APROBACION FINAL

PROYECTO:
EDIFICIO CENTRO DE CONVENCIONES DE LA PRIMERA ETAPA DEL PROYECTO "CENTRO DE CONVENCIONES METROPOLITANO DE LA CIUDAD DE QUITO"
QUITO - ECUADOR

EDIFICIO: **EDIFICIO ETAPA 1**

EKRON **CONSTRUCCIONES** **PROYECTO ARQUITECTONICO**

CONTIENE **PLANTA ANDEN Nv+11.20**

PROPIETARIO: ESTRADA LOAYZA SEVILLA BOULEVARD AV. BOLIVAR Y AV. BOLIVAR CL 1710443-5	COMODATARIO: ARG. RODRIGO RONDON CALLE 1000 AV. BOLIVAR Y AV. BOLIVAR RUC 0992763100001	PROFESIONAL RESPONSABLE: ARG. JAVIER VERA P. 0002763100001 CL 00009861-8
ESCALA: 1:200	FECHA: 20 JUNIO 2017	PROYECTO Nº 20
ARCHIVO Nº A005 PLANTA ANDEN	ORDEN DE LAMINA: 0 DE 0	LAMINA Nº A103a