


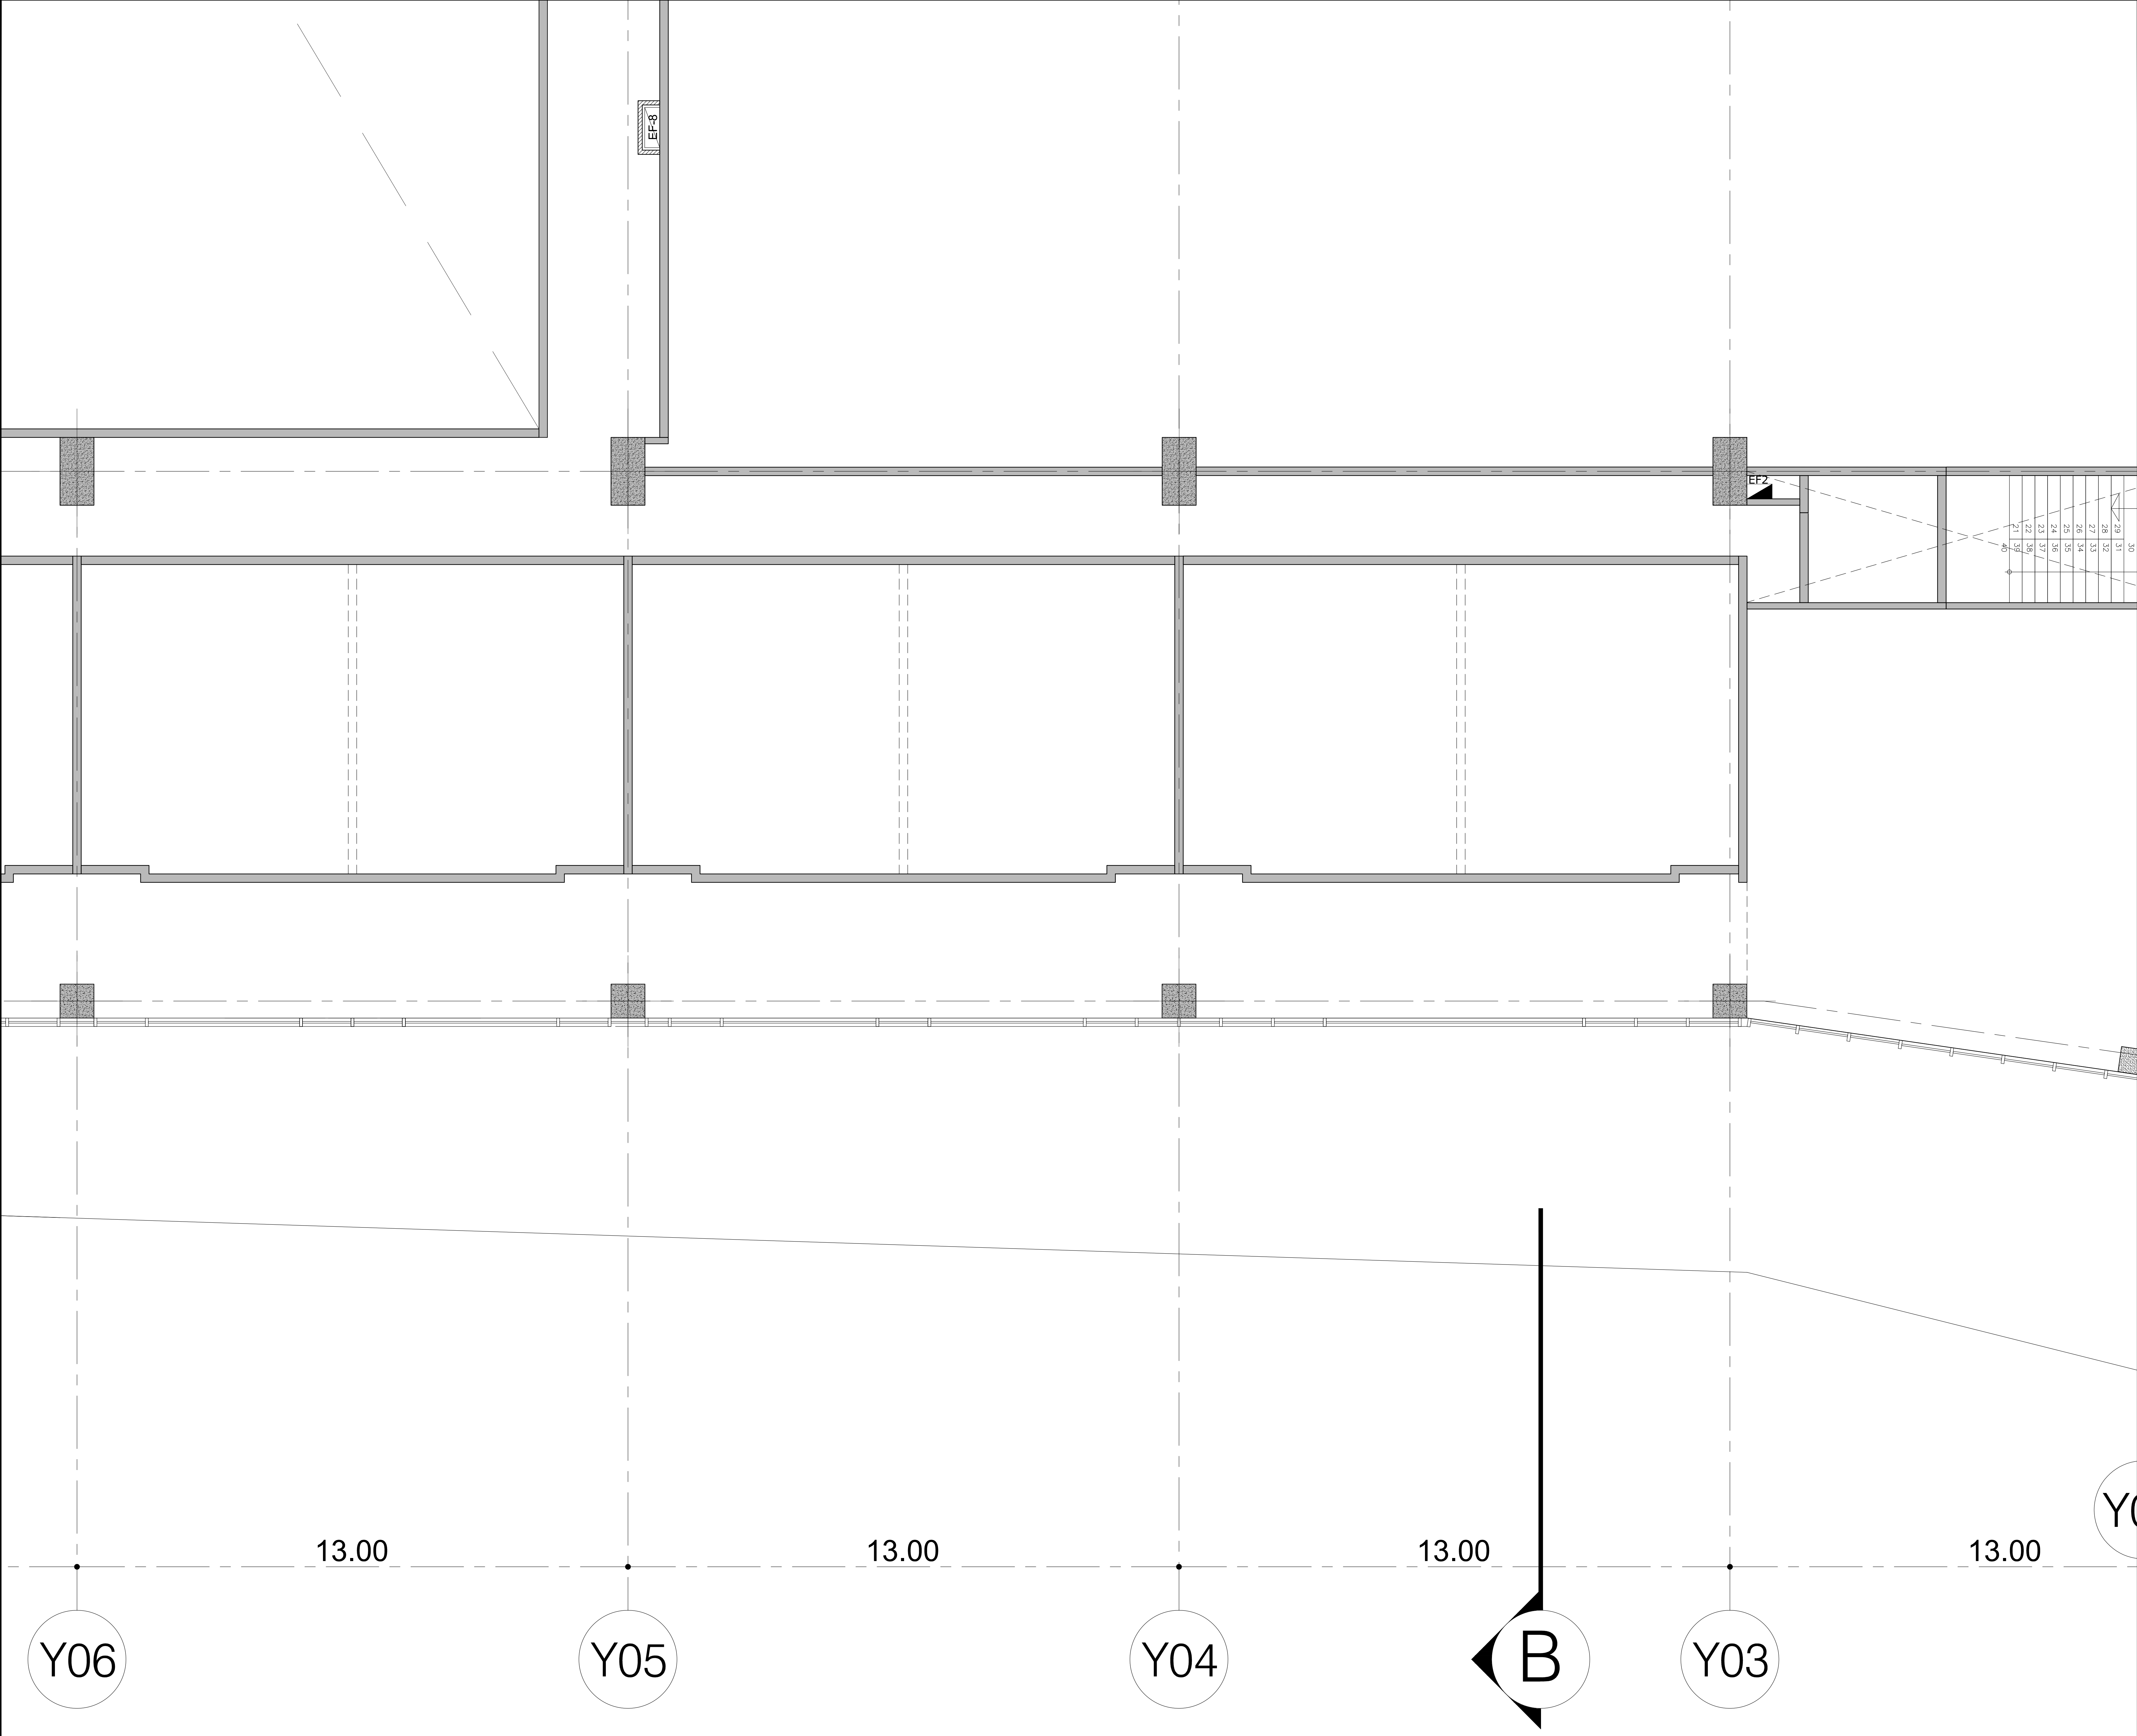

EKRON

CONSTRUCCIONES

REVISIONES	
Nº	FECHA
01	ABRIL 5 2016

PROYECTO:

EDIFICIO CENTRO DE CONVENCIONES DE LA PRIMERA ETAPA DEL PROYECTO "CENTRO DE CONVENCIONES METROPOLITANO DE LA CIUDAD DE QUITO" QUITO - ECUADOR

EDIFICIO:

EDIFICIO ETAPA 1

CONTIENE

DETALLES PLANTA P2 MEZZANINE

PROPIETARIO:	COMODATARIO:	PROFESIONAL RESPONSABLE
ESTEBAN LOAYZA SEVILLA DISEÑO Y ARQUITECTURA CL 17104403-5	ARG. RODOLFO RINCON DISEÑO Y ARQUITECTURA RUC 0992763108001	ARG. JAVIER YEPES P. 33022-1 ABR 1977 CL 00009801-9
ESCALA : 1: 50	FECHA : 20 JUNIO 2017	PROYECTO Nº 20
ARCHIVO Nº A104 DETALLES P2 MEZZANINE		ORDEN DE LAMINA: 0 DE 0

PROYECTO ARQUITECTONICO

A104c