


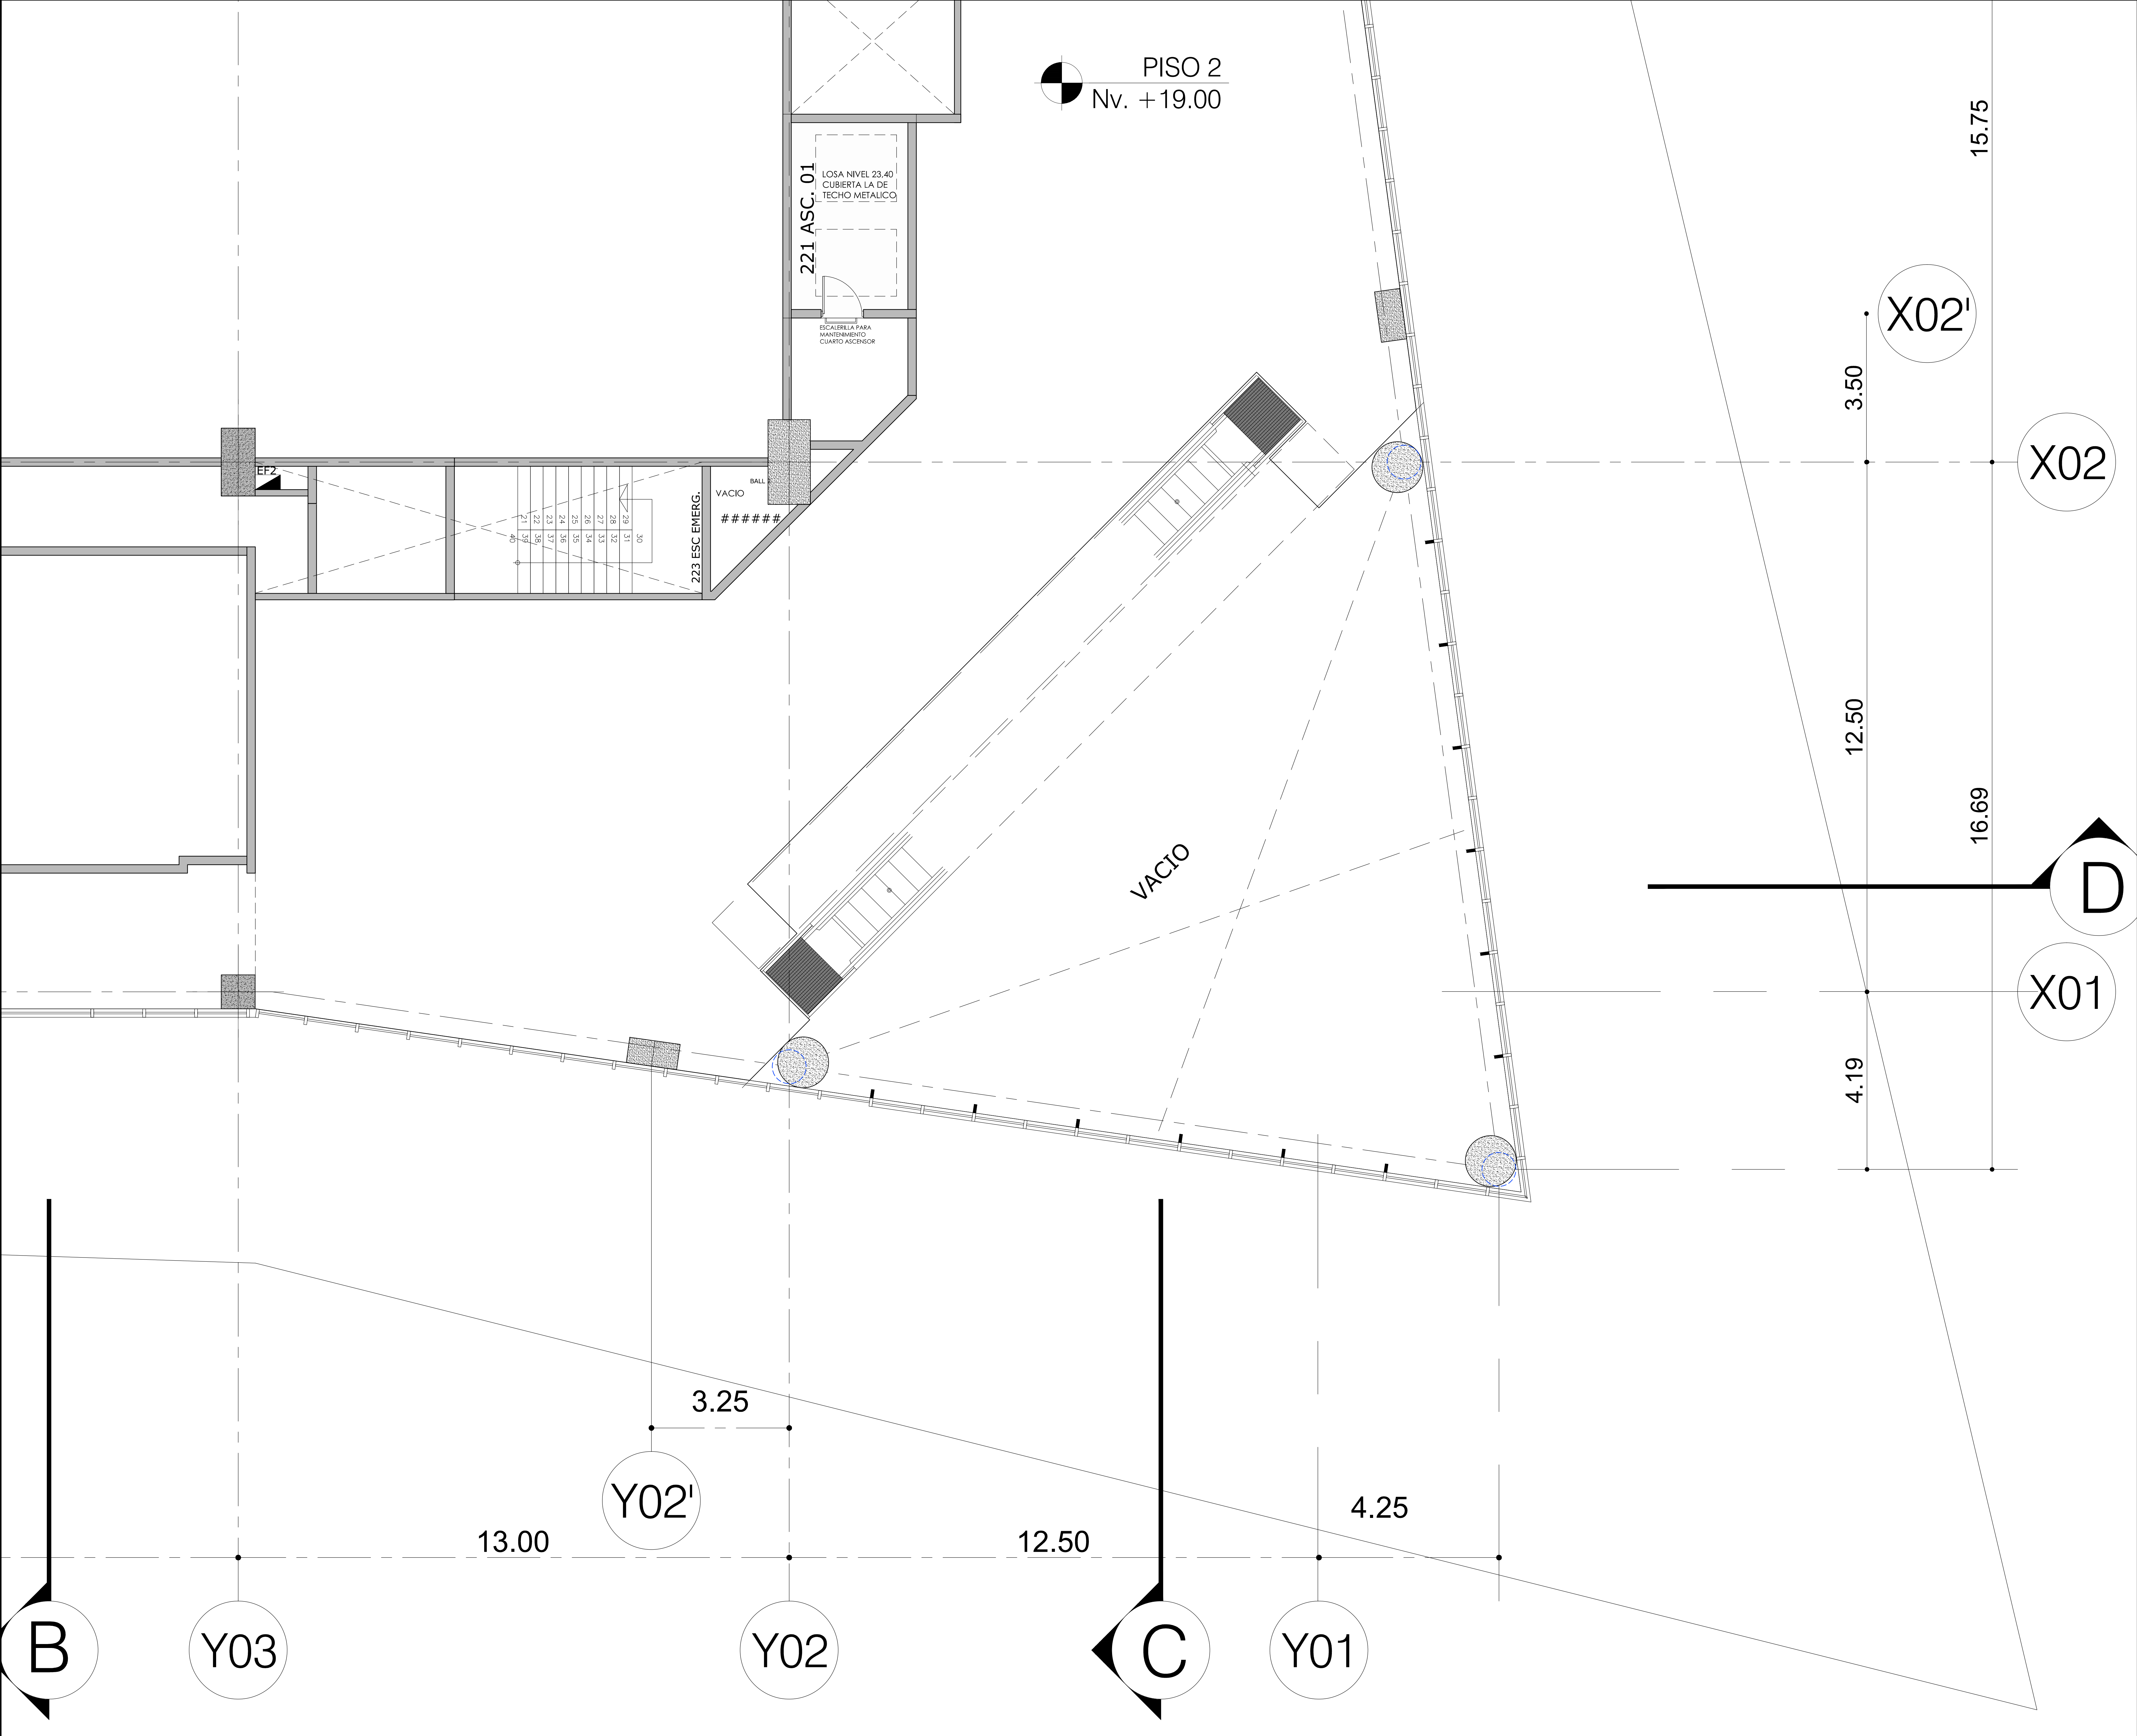

PISO 2
Nv. +19.00

EKRON
CONSTRUCCIONES

LA COTA DE TERRENO 2825.50
CORRESPONDE AL NIVEL DE PLANTA +12.00

REVISIONES

Nº	FECHA	REVISION
01	ABRIL 5 2016	ENTREGA PARA APROBACION FINAL

PROYECTO:
EDIFICIO CENTRO DE CONVENCIONES DE LA PRIMERA ETAPA DEL PROYECTO "CENTRO DE CONVENCIONES METROPOLITANO DE LA CIUDAD DE QUITO"
QUITO - ECUADOR

EDIFICIO: **EDIFICIO ETAPA 1**

EKRON
CONSTRUCCIONES

PROYECTO
ARQUITECTONICO

CONTIENE **DETALLES PLANTA P2 MEZZANINE**

PROPIETARIO:	COMODATARIO:	PROFESIONAL RESPONSABLE
ESTERILIDAD SEVILLA CALLE 1000 AV. BOLIVAR Y AV. 1000 CL 17100403-5	ARG. RODOLFO RINCON CALLE 1000 AV. BOLIVAR Y AV. 1000 RUC 09927810001	ARG. JAVIER VIZCARRA CALLE 1000 AV. BOLIVAR Y AV. 1000 RUC 00009801-8
ESCALA: 1: 50	FECHA: 20 JUNIO 2017	PROYECTO Nº 20
ARCHIVO Nº A104 DETALLES P2 MEZZANINE	ORDEN DE LAMINA: 0 DE 0	LAMINA Nº A104d