


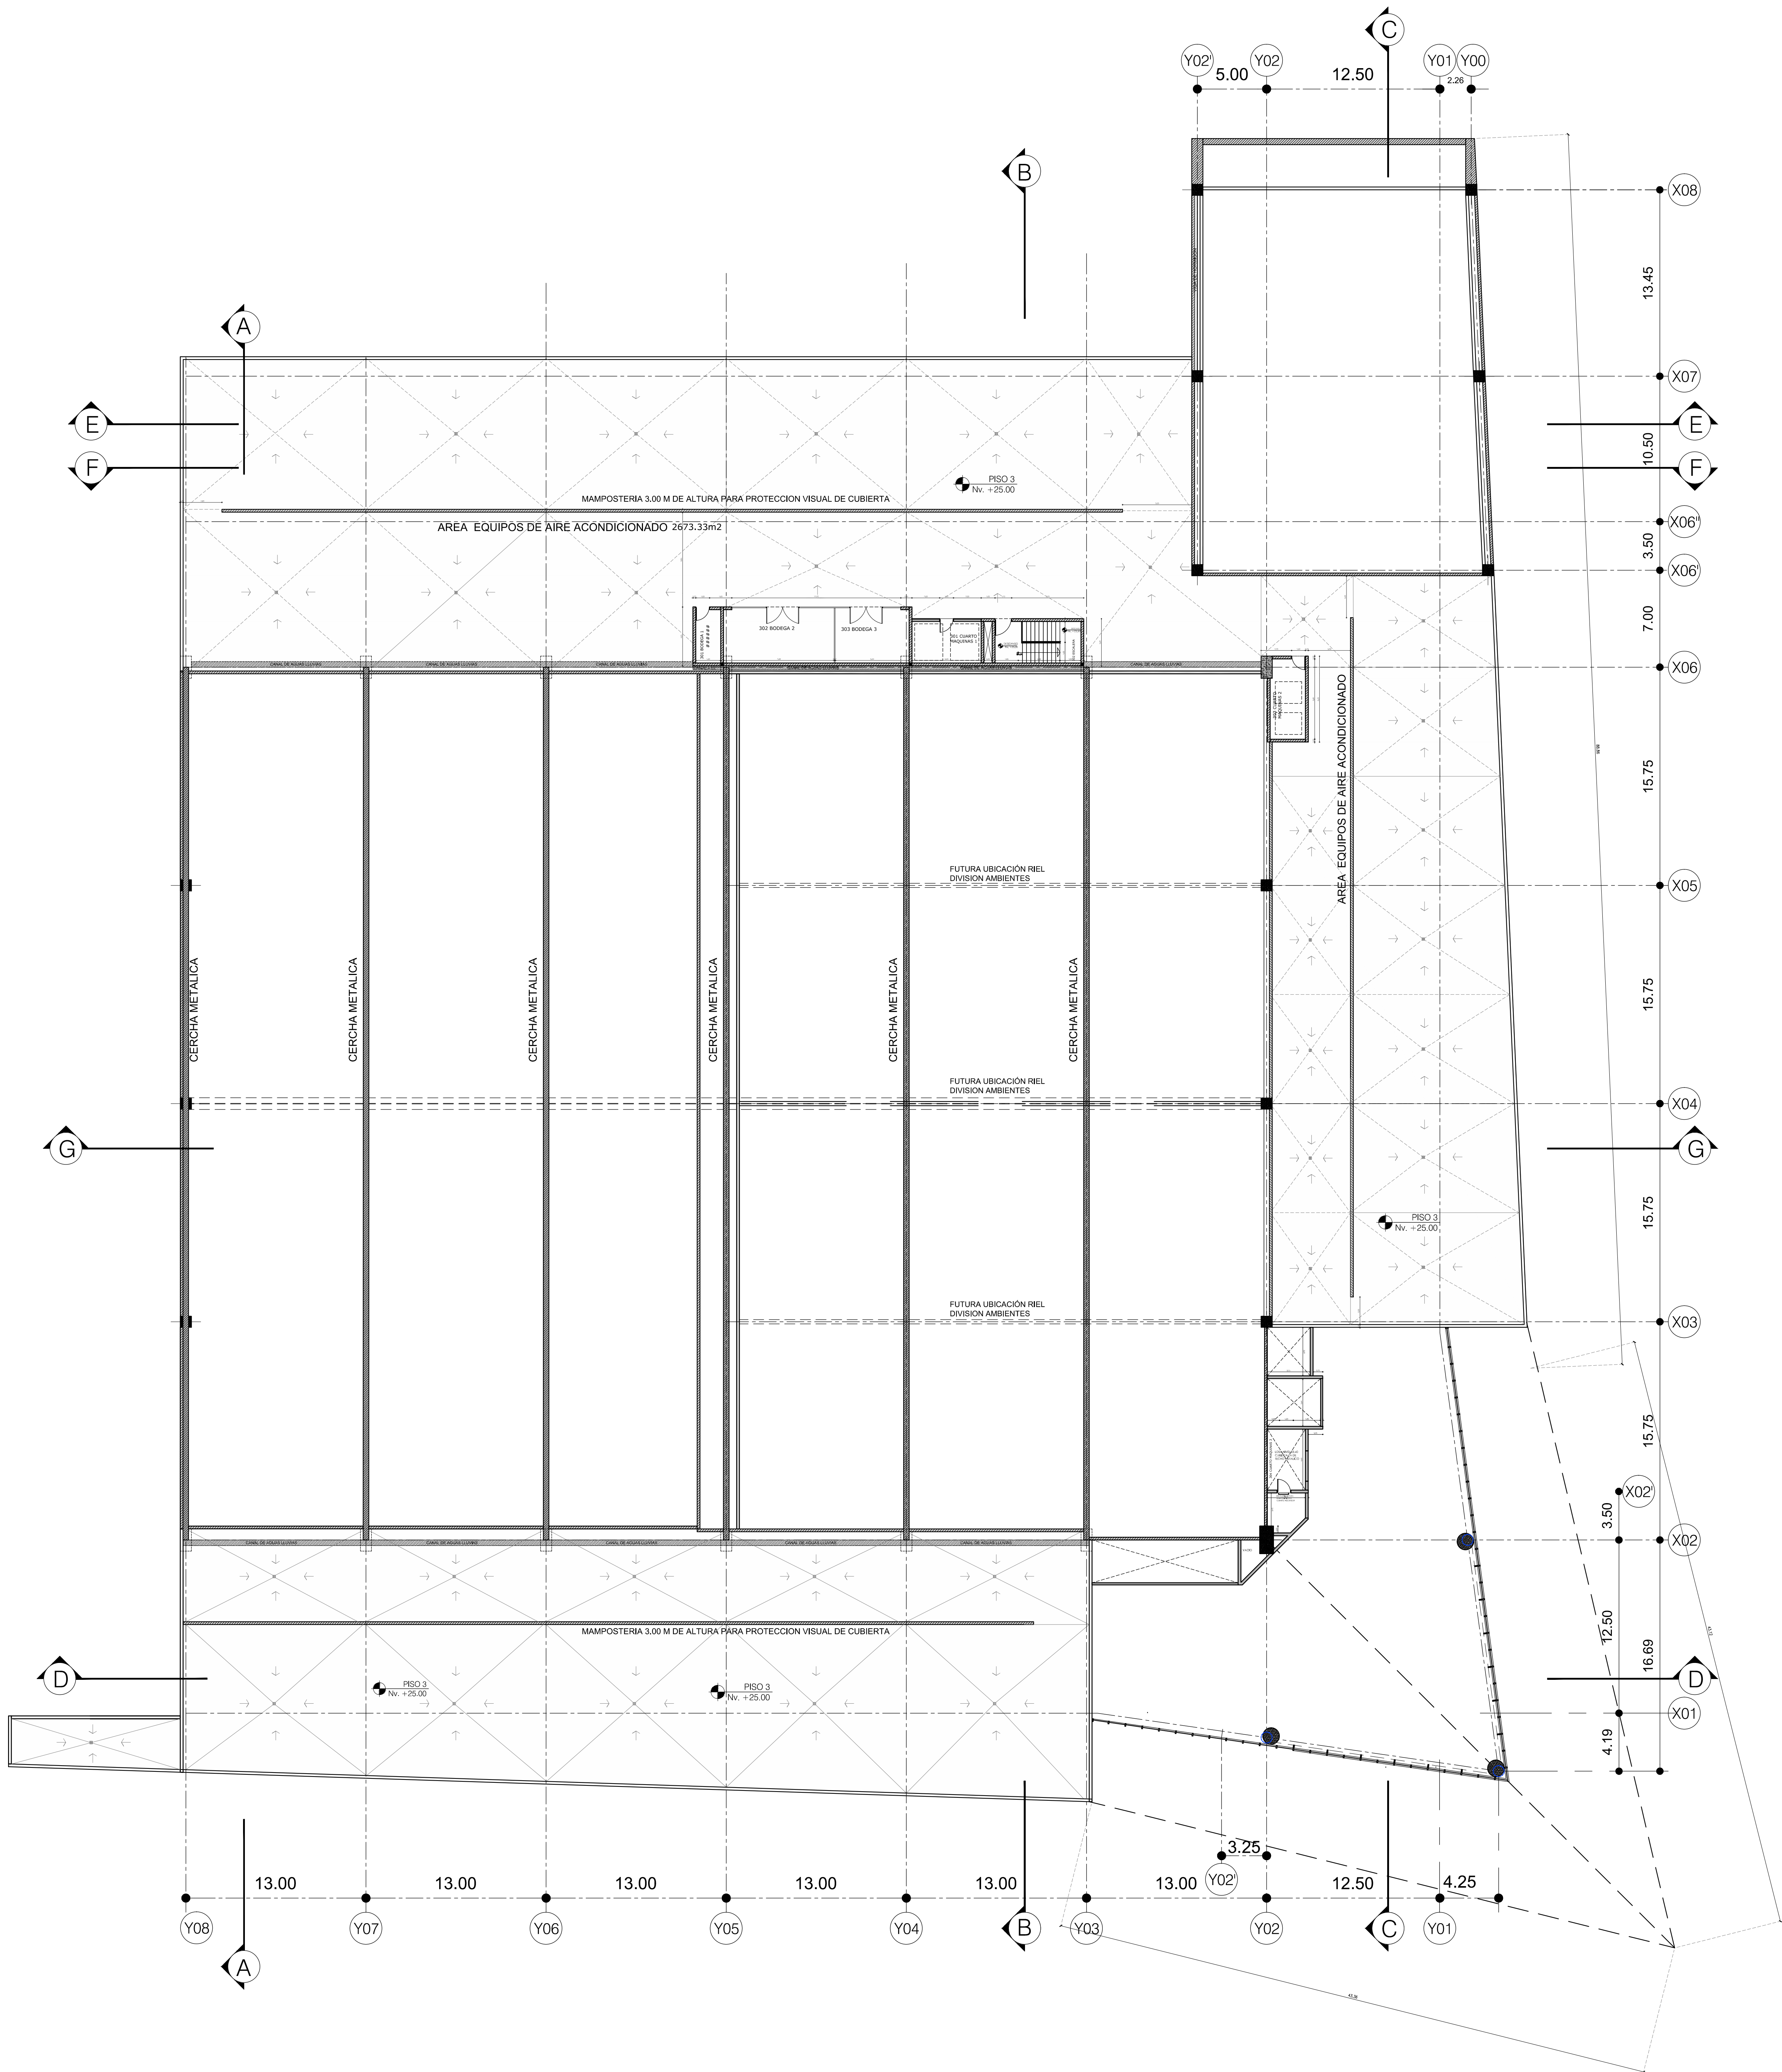

REVISIONES

Nº	FECHA	REVISION
01	ABRIL 5 2016	ENTREGA PARA APROBACION FINAL

PROYECTO:
EDIFICIO CENTRO DE CONVENCIONES DE LA PRIMERA ETAPA DEL PROYECTO "CENTRO DE CONVENCIONES METROPOLITANO DE LA CIUDAD DE QUITO"
QUITO - ECUADOR

EDIFICIO: **EDIFICIO ETAPA 1**

EKRON **CONSTRUCCIONES** **PROYECTO ARQUITECTONICO**

CONTIENE **DETALLES PISO 3** **Nv+25.00**

PROPIETARIO:	COMODATARIO:	PROFESIONAL RESPONSABLE
ESTEBAN LOAYZA SEVILLA DIRECCION GENERAL DE OBRAS Y SERVICIOS PUBLICOS CL 17100403-5	ARG. RODOLFO RONDON DIRECCION GENERAL DE OBRAS Y SERVICIOS PUBLICOS RUC 0992763100001	ARG. JAVIER VIZO P.3002-2 ABR. 1971 CL 00009861-8
ESCALA: 1:200	FECHA: 20 JUNIO 2017	LAMINA Nº
PROYECTO Nº 20	ARCHIVO Nº A105 DETALLES PISO 3	A105a
ORDEN DE LAMINA: 00 DE 00		