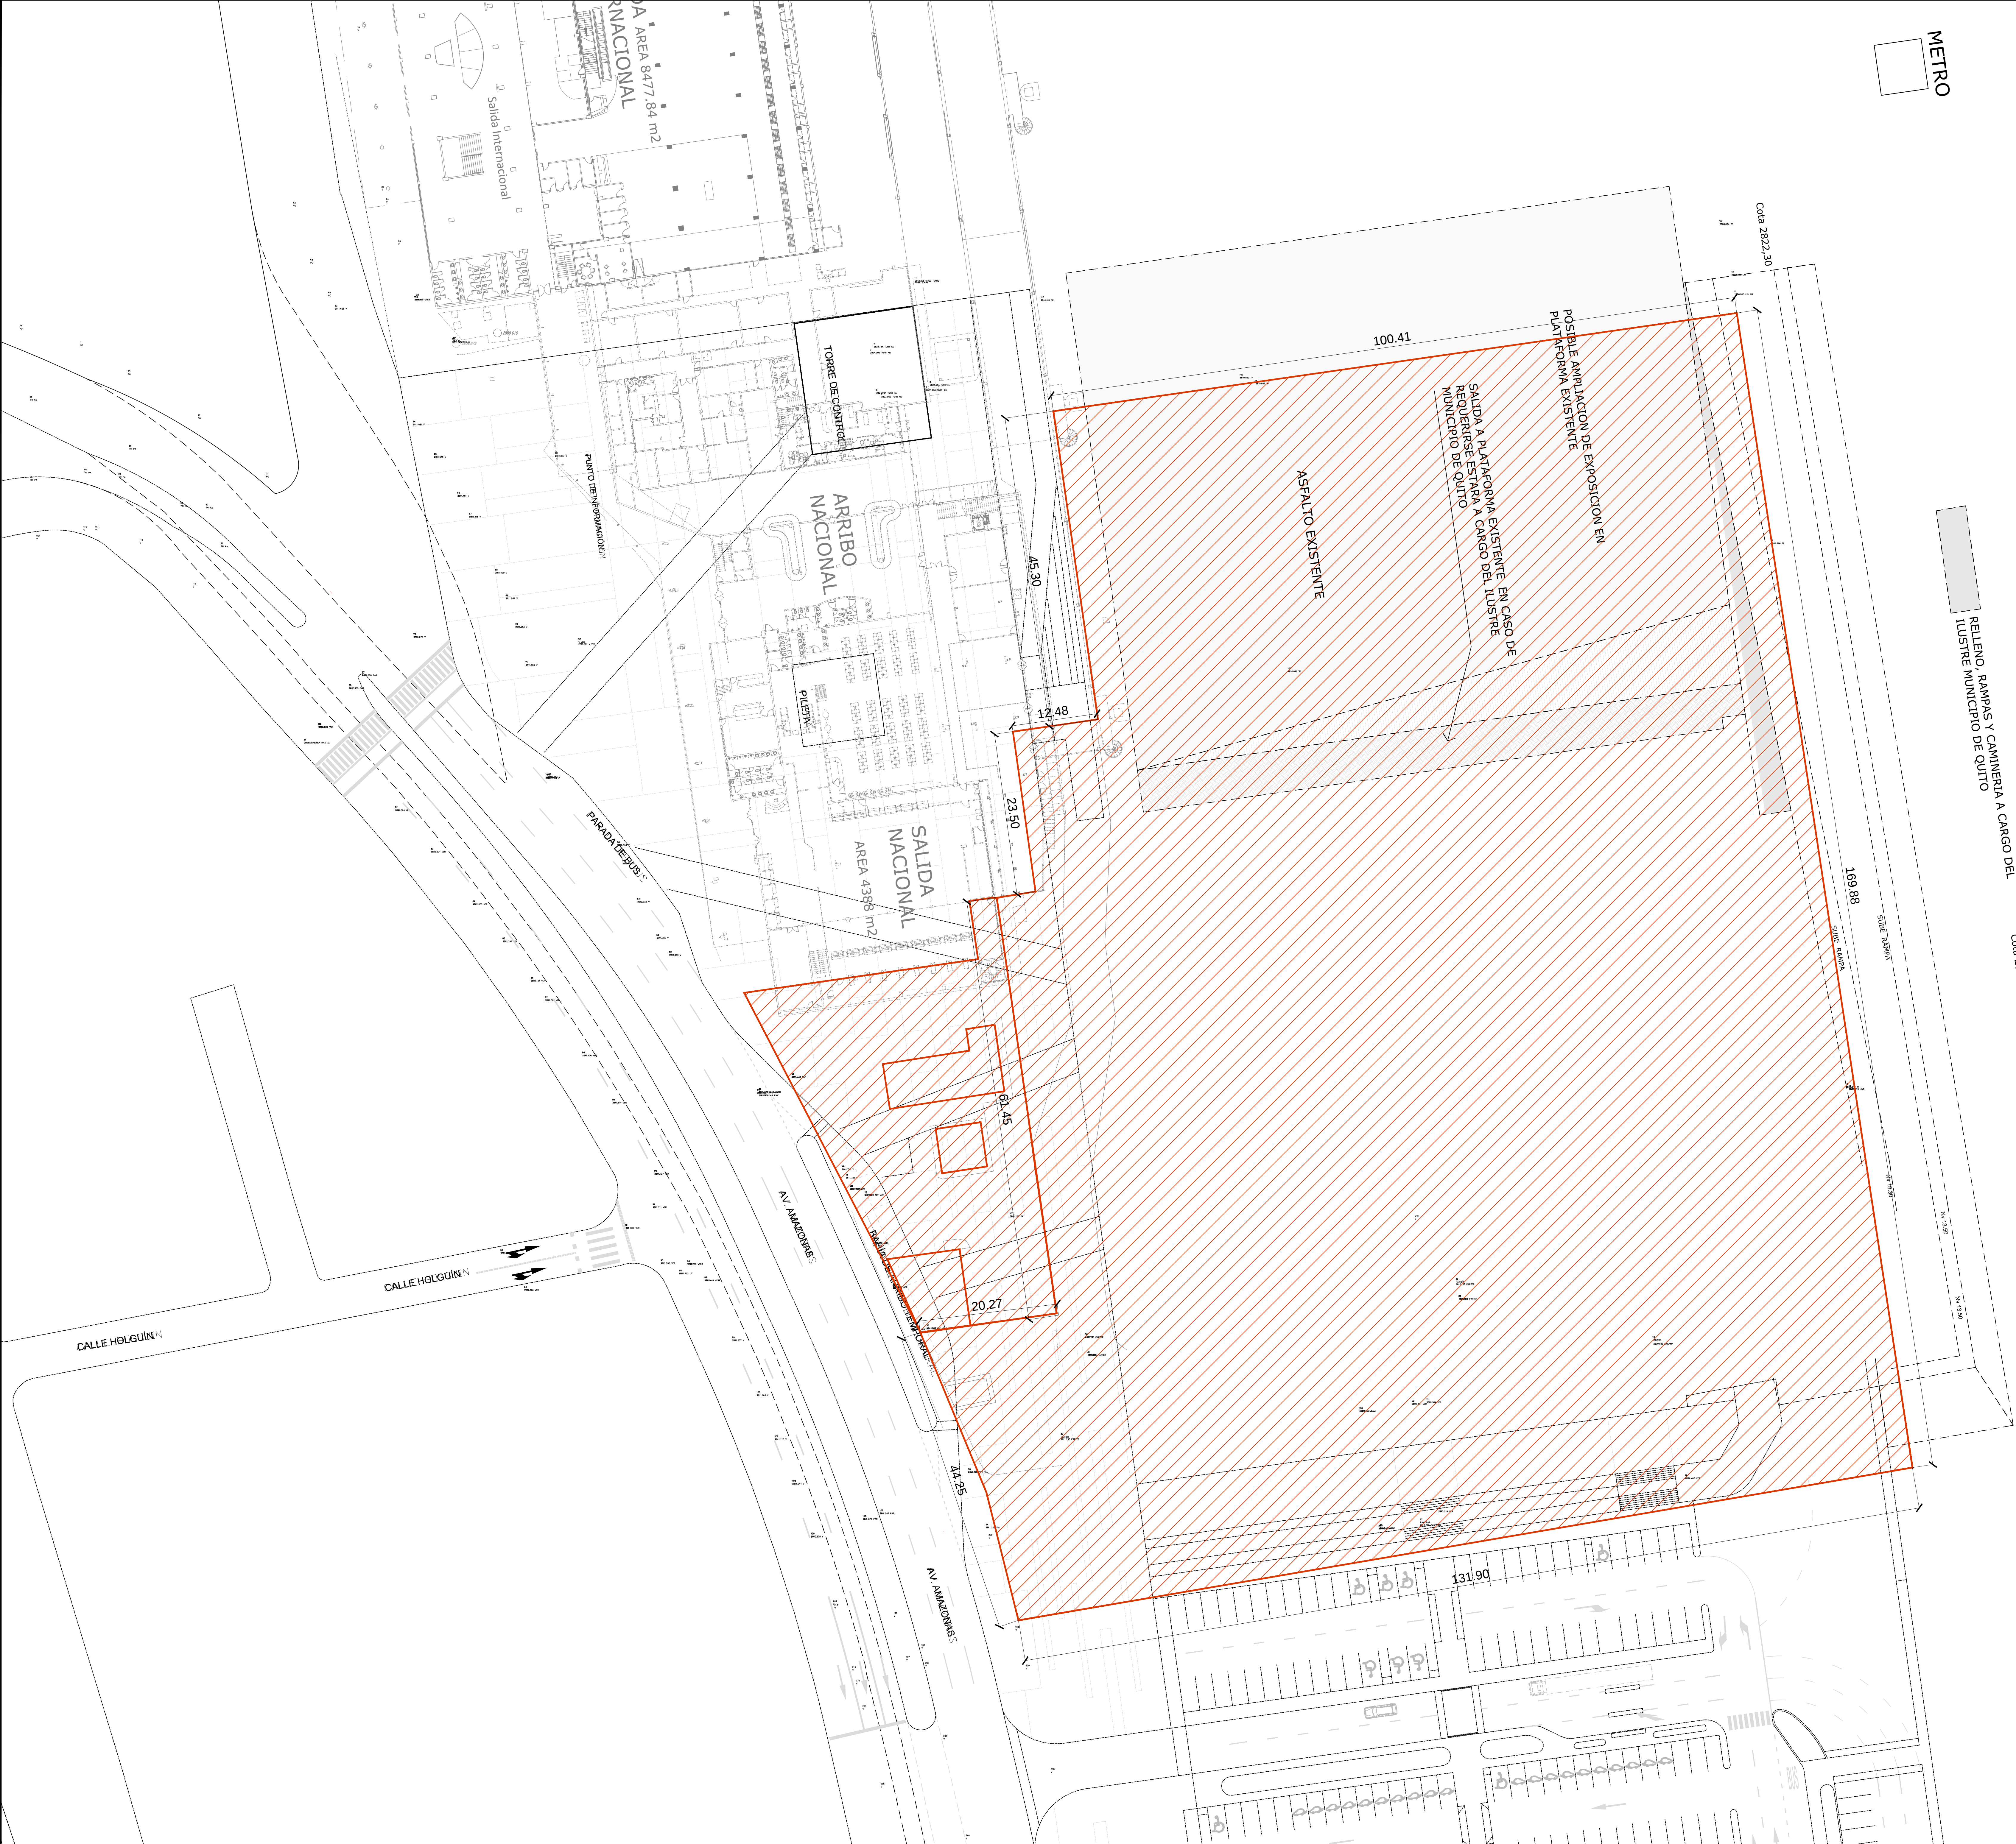


RELLENO, RAMPAS Y CAMINERIA A CARGO DEL
ILUSTRE MUNICIPIO DE QUITO

REVISIONES

Nº	FECHA	REVISION
01	ABRIL 5 2016	ENTREGA PARA APROBACION FINAL

PROYECTO:
EDIFICIO CENTRO DE CONVENCIONES DE LA PRIMERA ETAPA DEL PROYECTO "CENTRO DE CONVENCIONES METROPOLITANO DE LA CIUDAD DE QUITO"
QUITO - ECUADOR

EDIFICIO: **EDIFICIO ETAPA 1**

EKRON **CONSTRUCCIONES** **PROYECTO ARQUITECTONICO**

CONTIENE **UBICACION CON GEOREFERENCIA**

PROPIETARIO:	COMODATARIO:	PROFESIONAL RESPONSABLE
ESTEBAN LOAYZA SEVILLA DIRECCION GENERAL DE OBRAS Y SERVICIOS URBANOS CI 1710443-5	ARG. RODOLFO RINCON DIRECCION GENERAL DE OBRAS Y SERVICIOS URBANOS RUC 0992763100001	ARG. JAVIER VERA P. 3022-1 ARI 1771 CI 00099801-9
ESCALA: 1:200	FECHA: 20 JUN 2017	LAMINA Nº
PROYECTO Nº 20	ARCHIVO Nº	A002
A002 UBICACION CON GEOREFERENCIA		ORDEN DE LAMINA: 0 DE 0