


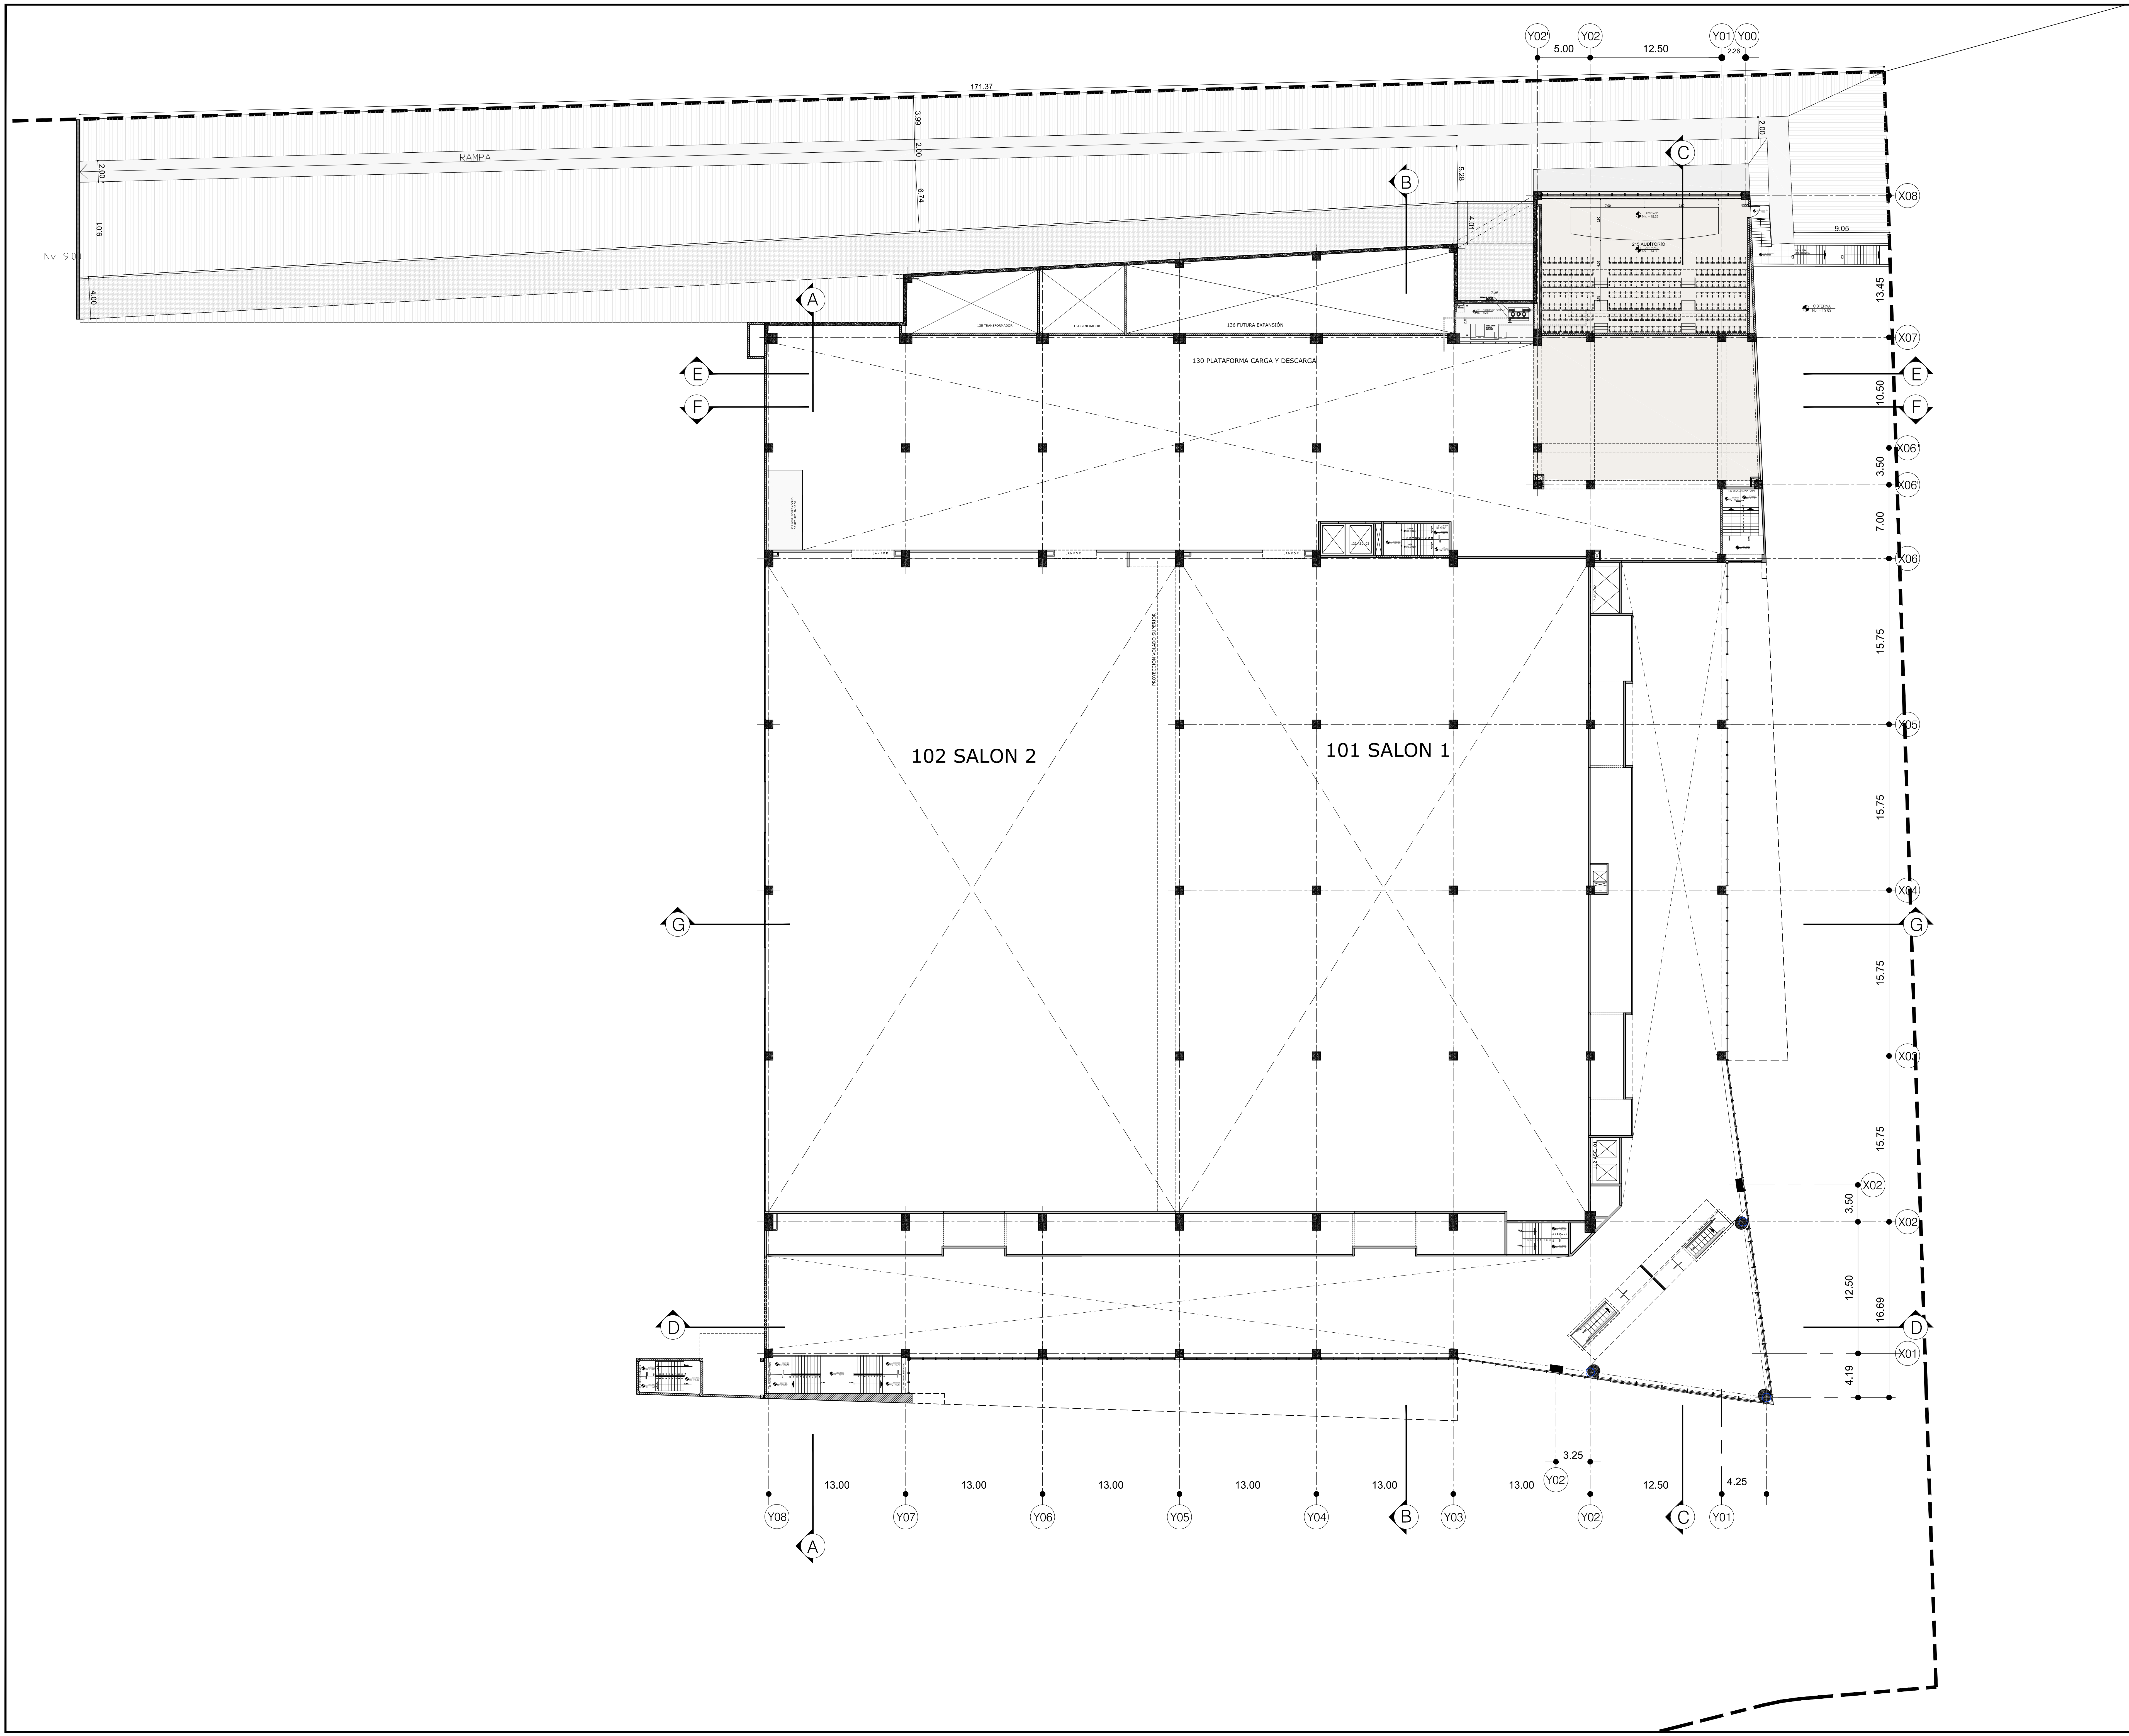

EKRON

CONSTRUCCIONES

LA COTA DE TERRENO 2825,50
CORRESPONDE AL NIVEL DE PLANTA +12.00

REVISIONES

Nº	FECHA	REVISION
01	ABRIL 5 2016	ENTREGA PARA APROBACION FINAL

PROYECTO:

EDIFICIO CENTRO DE CONVENCIONES DE LA PRIMERA ETAPA DEL PROYECTO "CENTRO DE CONVENCIONES METROPOLITANO DE LA CIUDAD DE QUITO"
QUITO - ECUADOR

EDIFICIO:

EDIFICIO ETAPA 1

EKRON

CONSTRUCCIONES

PROYECTO ARQUITECTONICO

CONTIENE

PLANTA BAJA MEZZANINE
Nv+15.50

PROPIETARIO:	COMODATARIO:	PROFESIONAL RESPONSABLE:
ESTEBAN LOAYZA SEVILLA DIRECCION GENERAL DE OBRAS Y SERVICIOS PUBLICOS C.I. 1710443-5	ARG. RODOLFO RINCON CONSEJO COORDINADOR DE OBRAS Y SERVICIOS PUBLICOS RUC 0992763108001	ARG. JAVIER VIZCARRA P. 33022-5 ABR 1971 C.I. 00009861-8

ESCALA:	1: 200	LAMINA Nº
FECHA :	20 JUNIO 2017	A007
PROYECTO Nº	20	
ARCHIVO Nº	A007 P.BAJA MEZZANINE	ORDEN DE LAMINA: 0 DE 0