


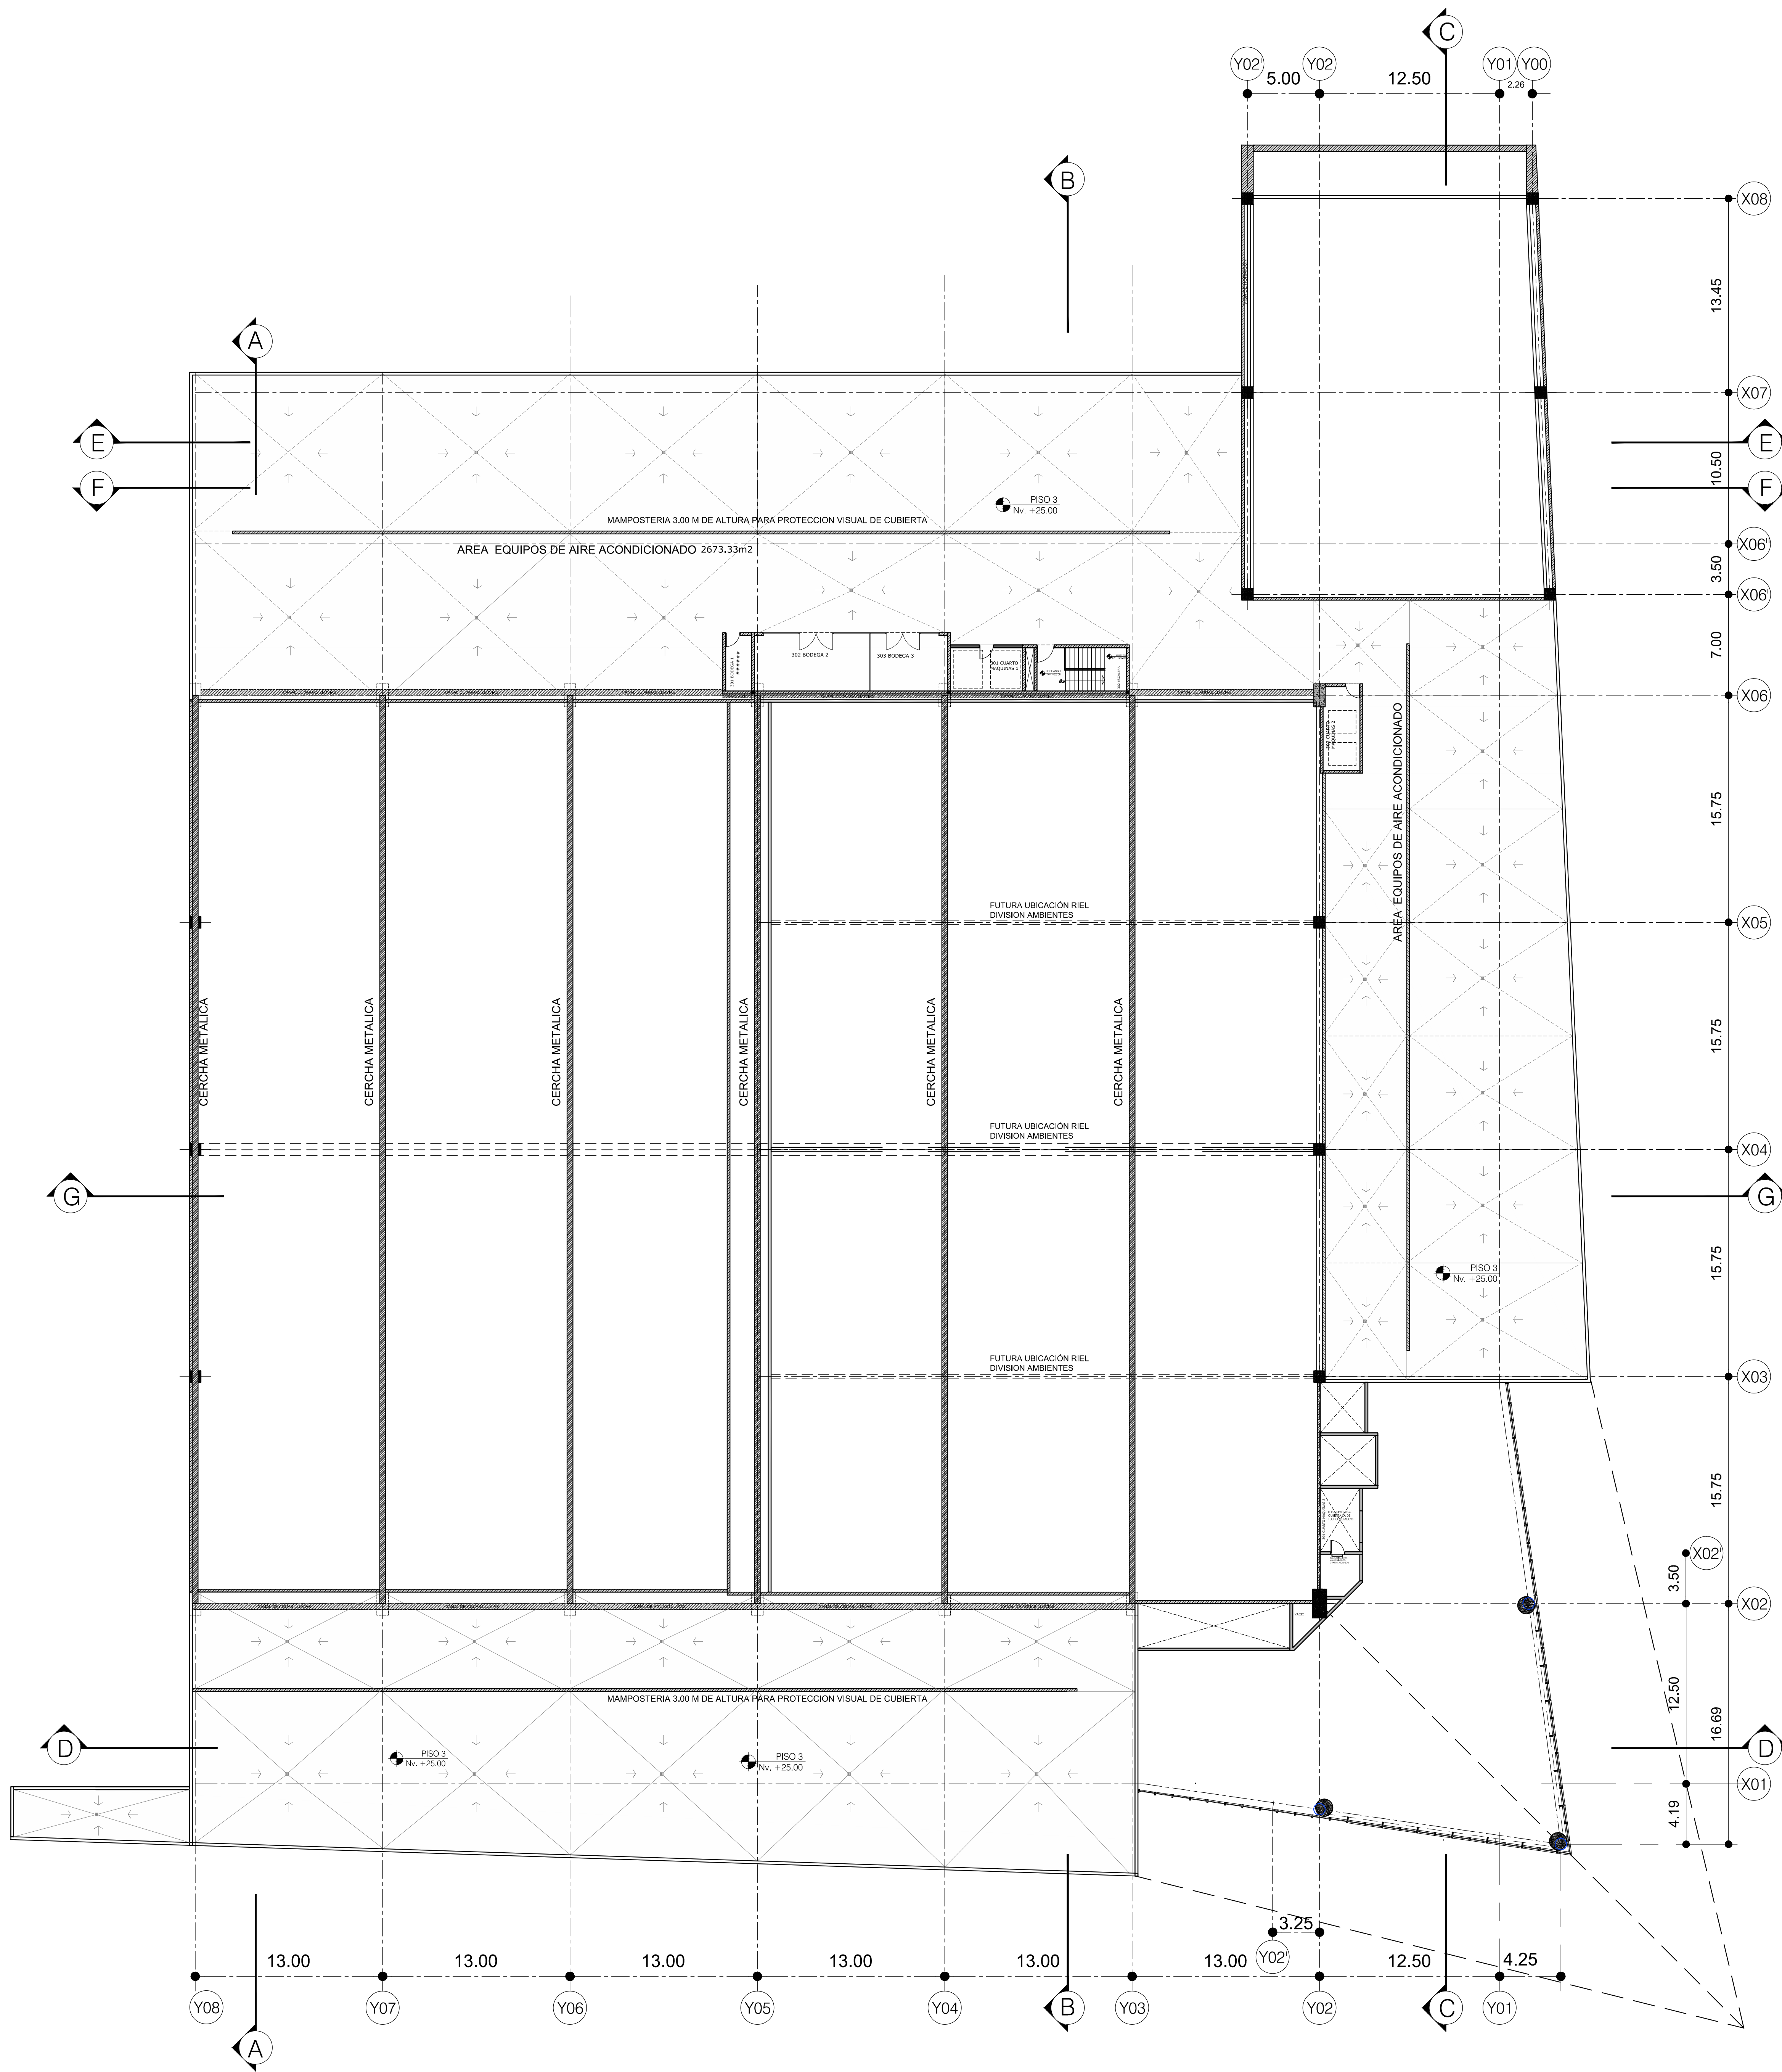

LA COTA DE TERRENO 2825.50
CORRESPONDE AL NIVEL DE PLANTA +12.00

REVISIONES

Nº	FECHA	REVISION
01	ABRIL 5 2016	ENTREGA PARA APROBACION FINAL

PROYECTO:
EDIFICIO CENTRO DE CONVENCIONES DE LA PRIMERA ETAPA DEL PROYECTO "CENTRO DE CONVENCIONES METROPOLITANO DE LA CIUDAD DE QUITO"
QUITO - ECUADOR

EDIFICIO: **EDIFICIO ETAPA 1**

EKRON **PROYECTO ARQUITECTONICO**

CONTIENE **PLANTA PISO 3 Nv+25.00**

PROPIETARIO: ESTEBAN LOAYZA SEVILLA
COMODATARIO: ARQ. RODOLFO RINCON
PROFESIONAL RESPONSABLE: ARQ. JAVIER VERA

ESTEBAN LOAYZA SEVILLA
ARQ. RODOLFO RINCON
ARQ. JAVIER VERA

ESCALA: 1:200
FECHA: 20 JUNIO 2017
PROYECTO Nº: 20
ARCHIVO Nº: A010 PLANTA PISO 3

LAMINA Nº

A010

ORDEN DE LAMINA: 0 DE 0