
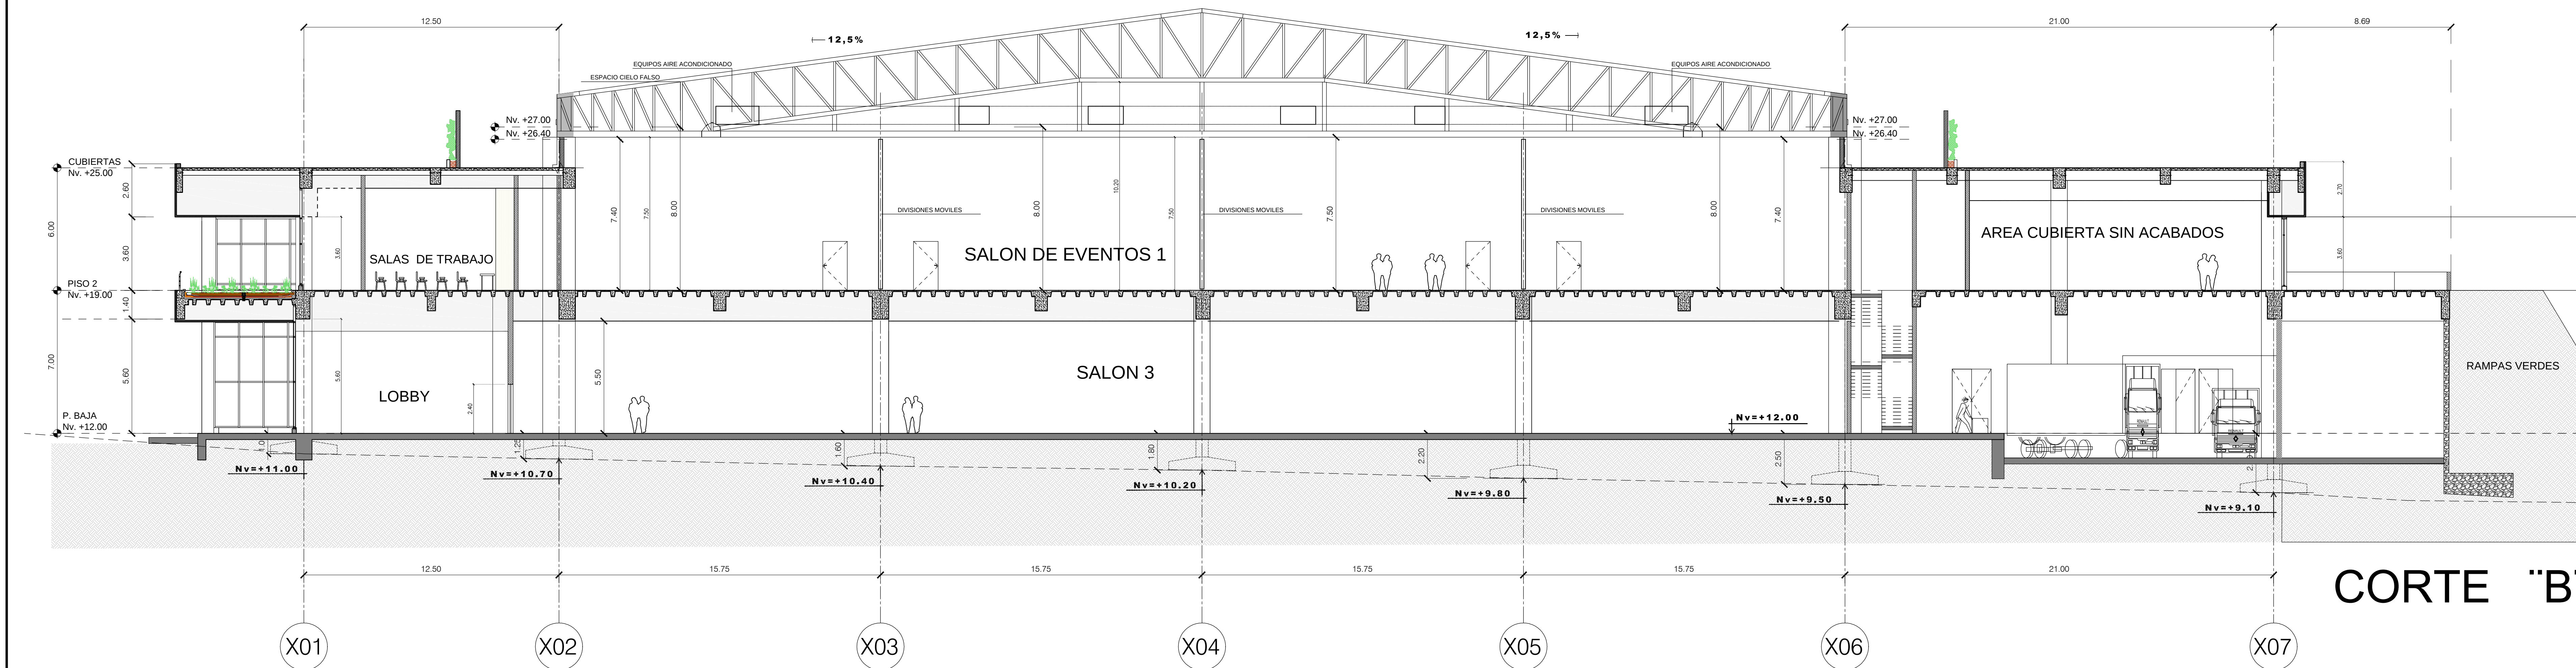


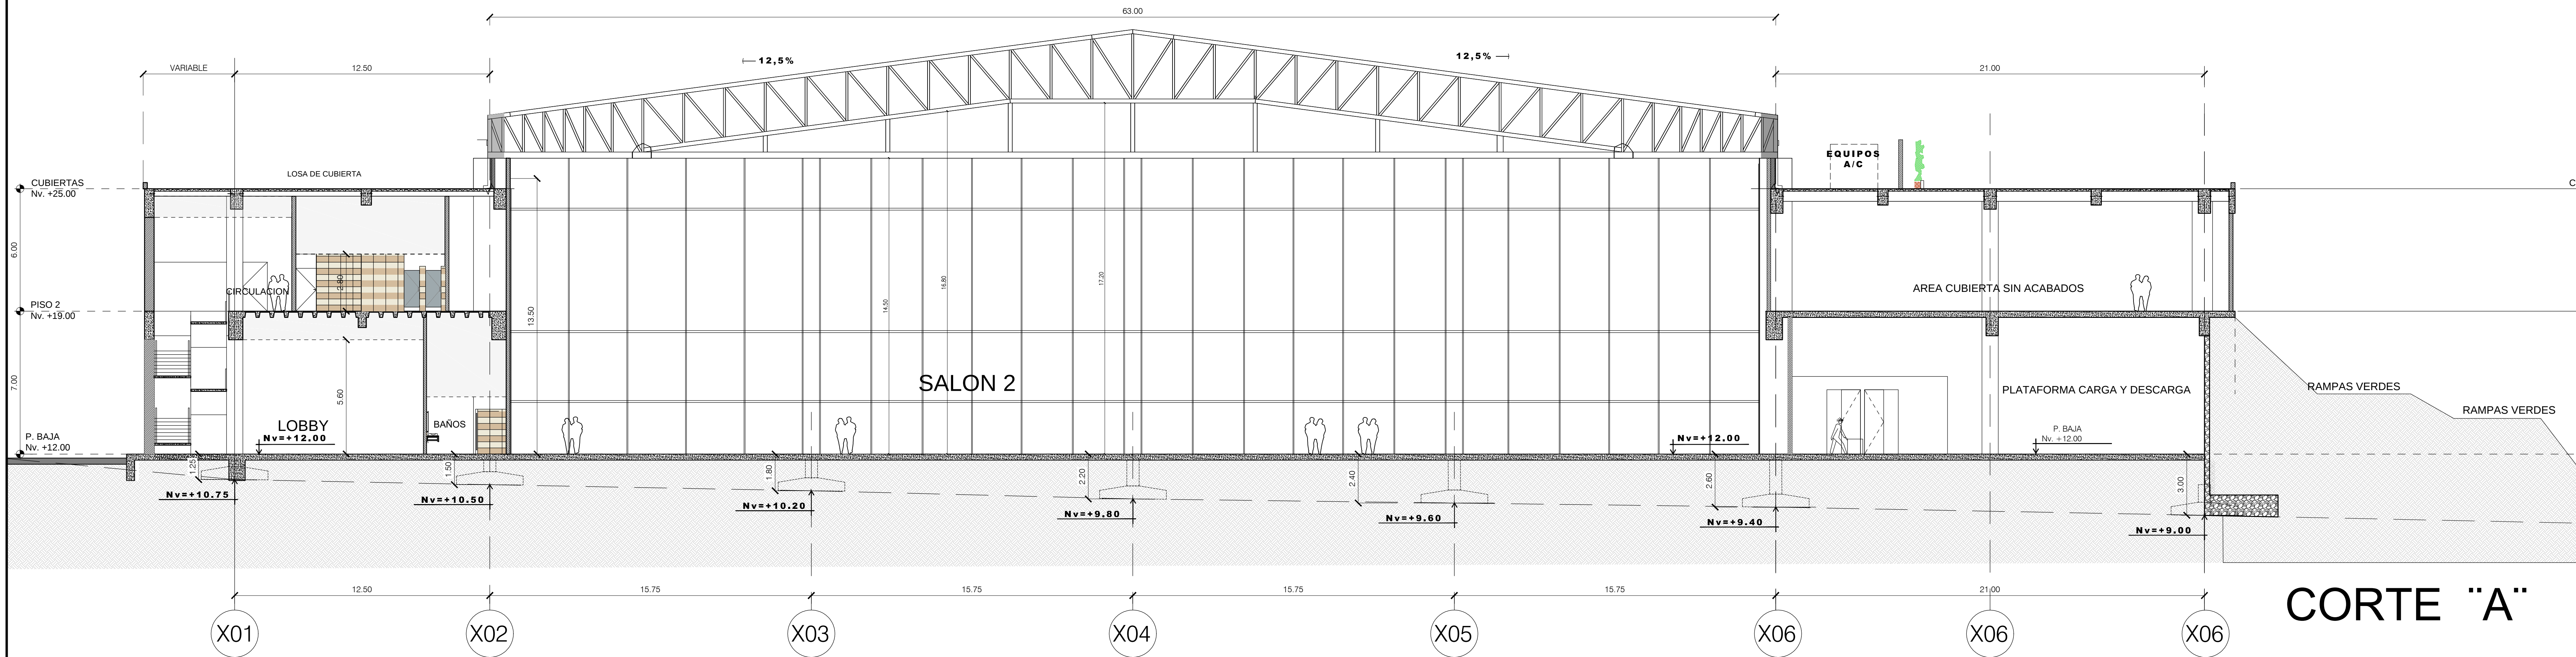

REVISIONES

Nº	FECHA	REVISION
01	ABRIL 5 2016	ENTREGA PARA APROBACION FINAL

PROYECTO:
EDIFICIO CENTRO DE CONVENCIONES DE LA PRIMERA ETAPA DEL PROYECTO "CENTRO DE CONVENCIONES METROPOLITANO DE LA CIUDAD DE QUITO"
QUITO - ECUADOR

EDIFICIO: **EDIFICIO ETAPA 1**

EKRON
CONSTRUCCIONES

PROYECTO ARQUITECTONICO

CONTIENE: **CORTE A
CORTE B**

PROPIETARIO: COMODATARIO: PROFESIONAL RESPONSABLE:

ESTEBAN LOAYZA SEVILLA
DISEÑO ARQUITECTONICO Y SERVICIOS ASOCIADOS
C.I. 1710443-5

ARG. RODOLFO RONDON
DISEÑO ESTRUCTURAL Y SERVICIOS ASOCIADOS
RUC 0992763100001

ARG. JAVIER VIZO
P. 3302-2 ABR 1977
C.I. 00009801-8

ESCALA: 1:125

FECHA: 20 JUN 2017

PROYECTO Nº 20

ARCHIVO Nº A014 CORTE A-B

LAMINA Nº

A014

ORDEN DE LAMINA: 00 DE 00