



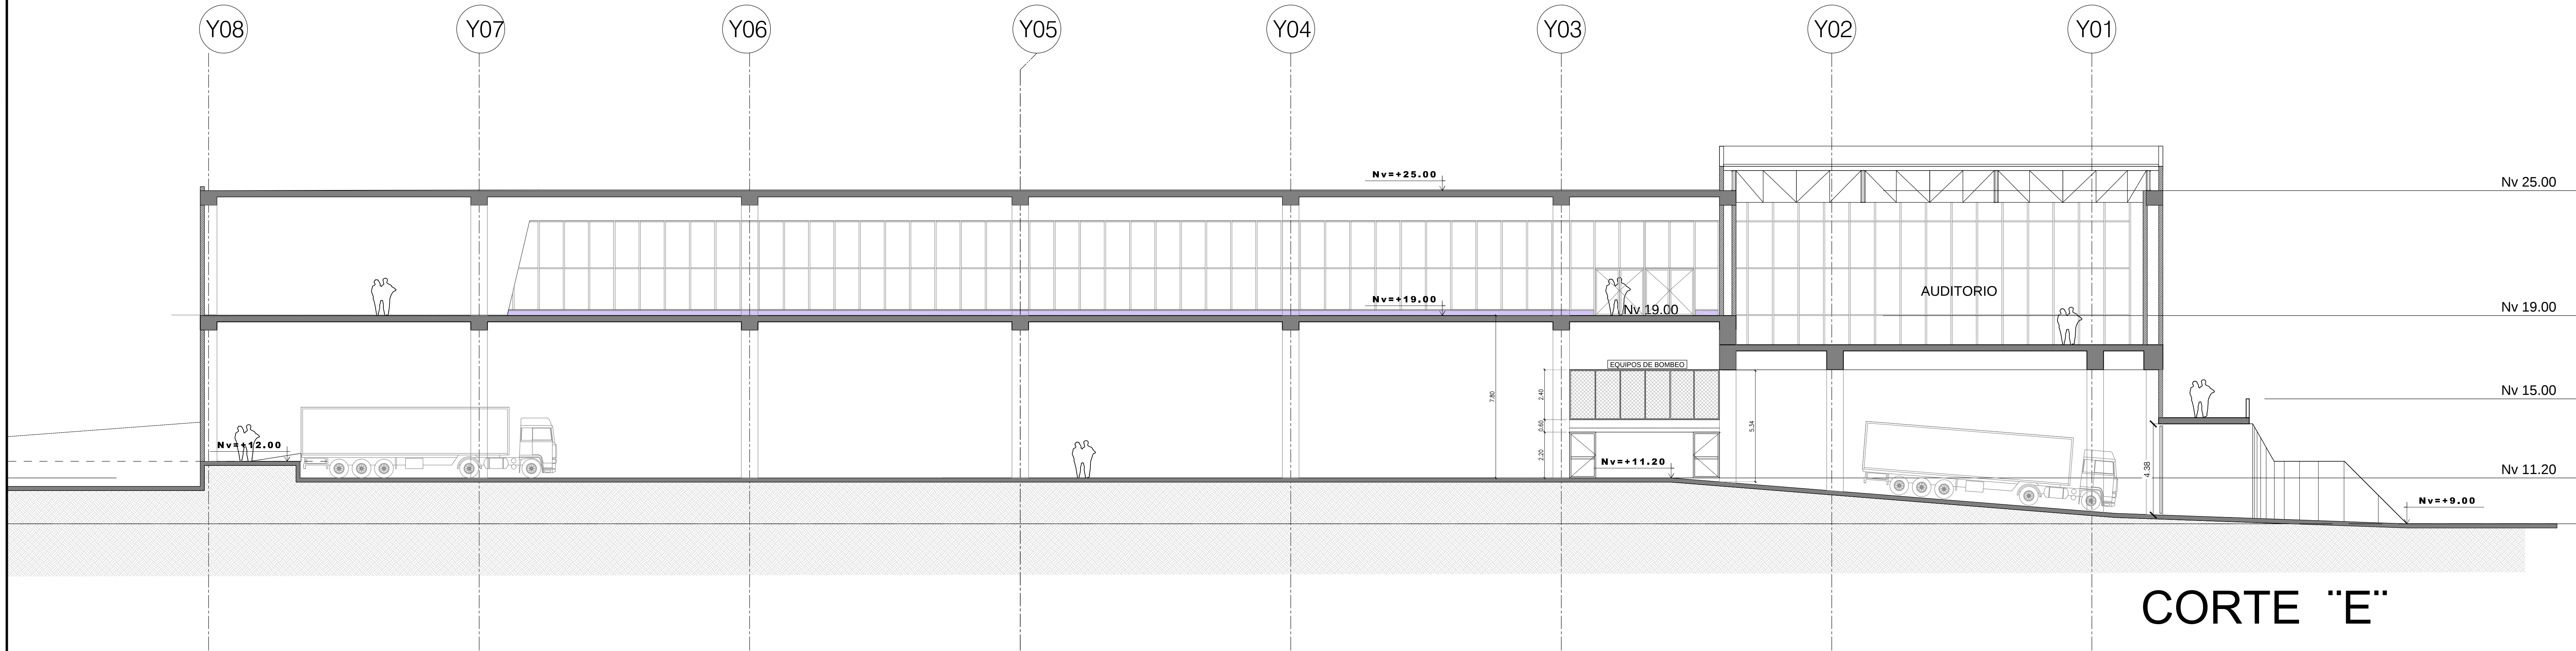

CORTE "E"

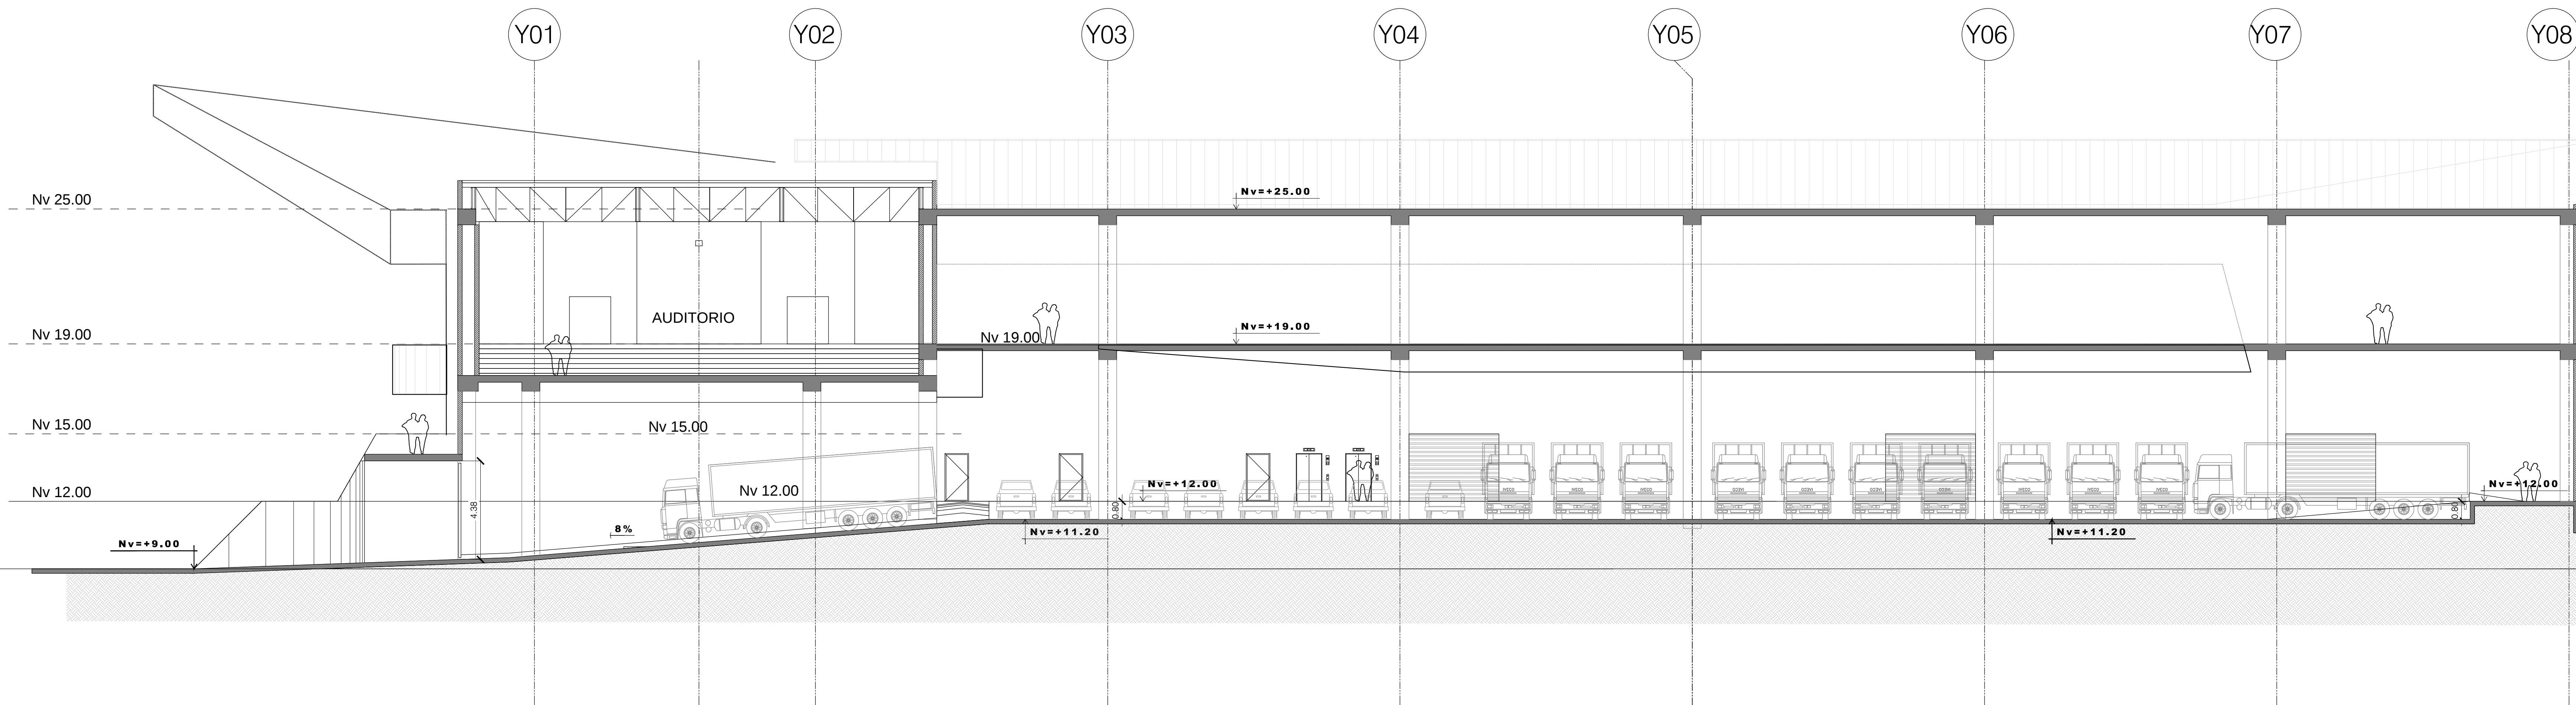

CORTE F

REVISIONES

Nº	FECHA	REVISION
01	ABRIL 5 2016	ENTREGA PARA APROBACION FINAL

PROYECTO:
EDIFICIO CENTRO DE CONVENCIONES DE LA PRIMERA
ETAPA DEL PROYECTO "CENTRO DE CONVENCIONES
METROPOLITANO DE LA CIUDAD DE QUITO"
QUITO - ECUADOR

EDIFICIO: EDIFICIO ETAPA 1

PROYECTO
ARQUITECTONICO

CONTIENE
CORTE E
CORTE F

PROPIETARIO:	COMODATARIO:	PROFESIONAL RESPONSABLE
--------------	--------------	-------------------------

ESTEBAN LOAYZA SEVILLA INGENIERO EN SISTEMAS DE CONSTRUCCION C.I. 1710443-5	ARG. RODOLFO RINCON INGENIERO EN SISTEMAS DE CONSTRUCCION C.I. 0992763100001	ARG. JAVIER VERA INGENIERO EN SISTEMAS DE CONSTRUCCION C.I. 00099810-8
---	--	--

ESCALA:	1: 125	LAMINA Nº
---------	--------	-----------

FECHA :	20 JUN 2017	A016
---------	-------------	------

PROYECTO Nº	20	ORDEN DE LAMINA:	00 DE 00
-------------	----	------------------	----------

ARCHIVO Nº	A016 CORTE E-F		
------------	----------------	--	--