


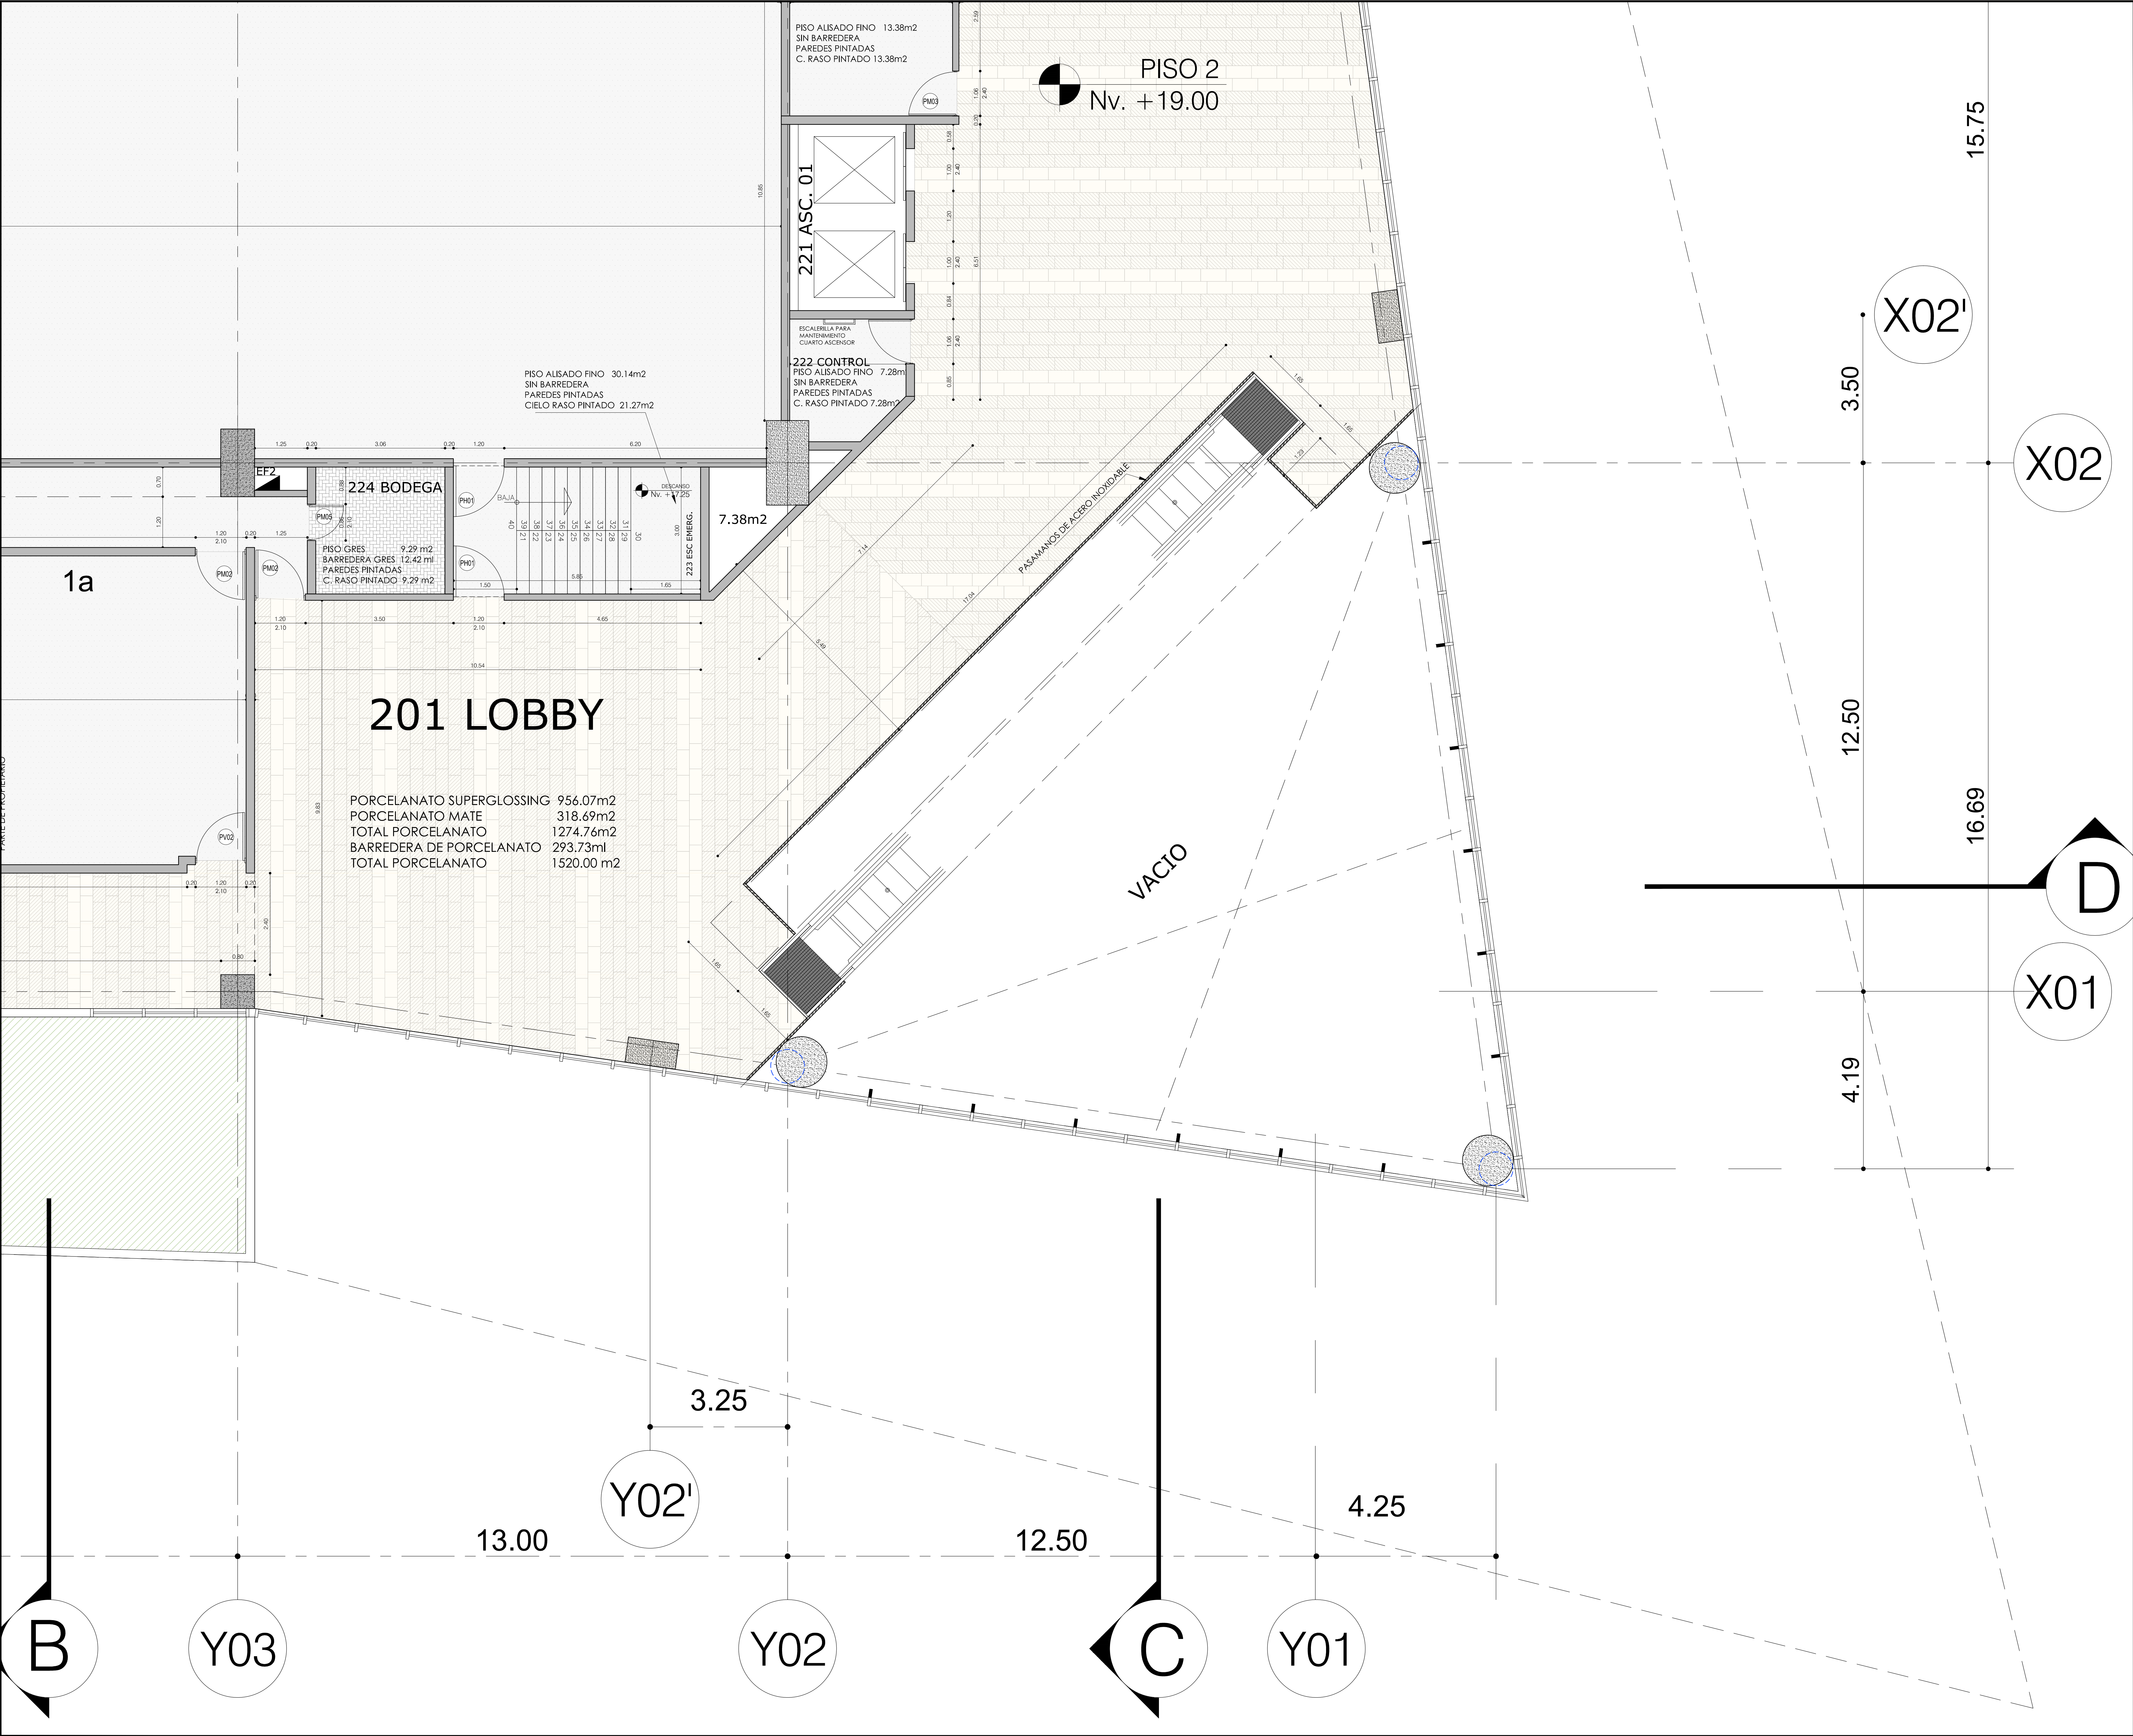

EKRON

CONSTRUCCIONES

LA COTA DE TERRENO 2825.50
CORRESPONDE AL NIVEL DE PLANTA +12.00

REVISIONES		
Nº	FECHA	REVISION
01	ABRIL 5 2016	ENTREGA PARA APROBACION FINAL

PROYECTO:

EDIFICIO CENTRO DE CONVENCIONES DE LA PRIMERA ETAPA DEL PROYECTO "CENTRO DE CONVENCIONES METROPOLITANO DE LA CIUDAD DE QUITO"

QUITO - ECUADOR

EDIFICIO:

EDIFICIO ETAPA 1

EKRON

CONSTRUCCIONES

PROYECTO ARQUITECTONICO

CONTIENE

DETALLES PLANTA PISO 2 Nv 19.00

PROPIETARIO:	COMODATARIO:	PROFESIONAL RESPONSABLE:
ESTERILLO GAYTA SEVILLA BARRIO LA VIGILANCIA DE QUITO CL 1710443-5	ARG. RODOLFO RONDON CARRERA 10 DE AGOSTO DE QUITO RUC 099276108001	ARG. JAVIER VERA P. 30027-441-1771 CL 00009801-9
ESCALA: 1:50	FECHA: 20 JUNIO 2017	LAMINA Nº
PROYECTO Nº 20	ARCHIVO Nº A103 DETALLES PISO 2	ORDEN DE LAMINA: 0 DE 0

A103d