


O 2
9.00

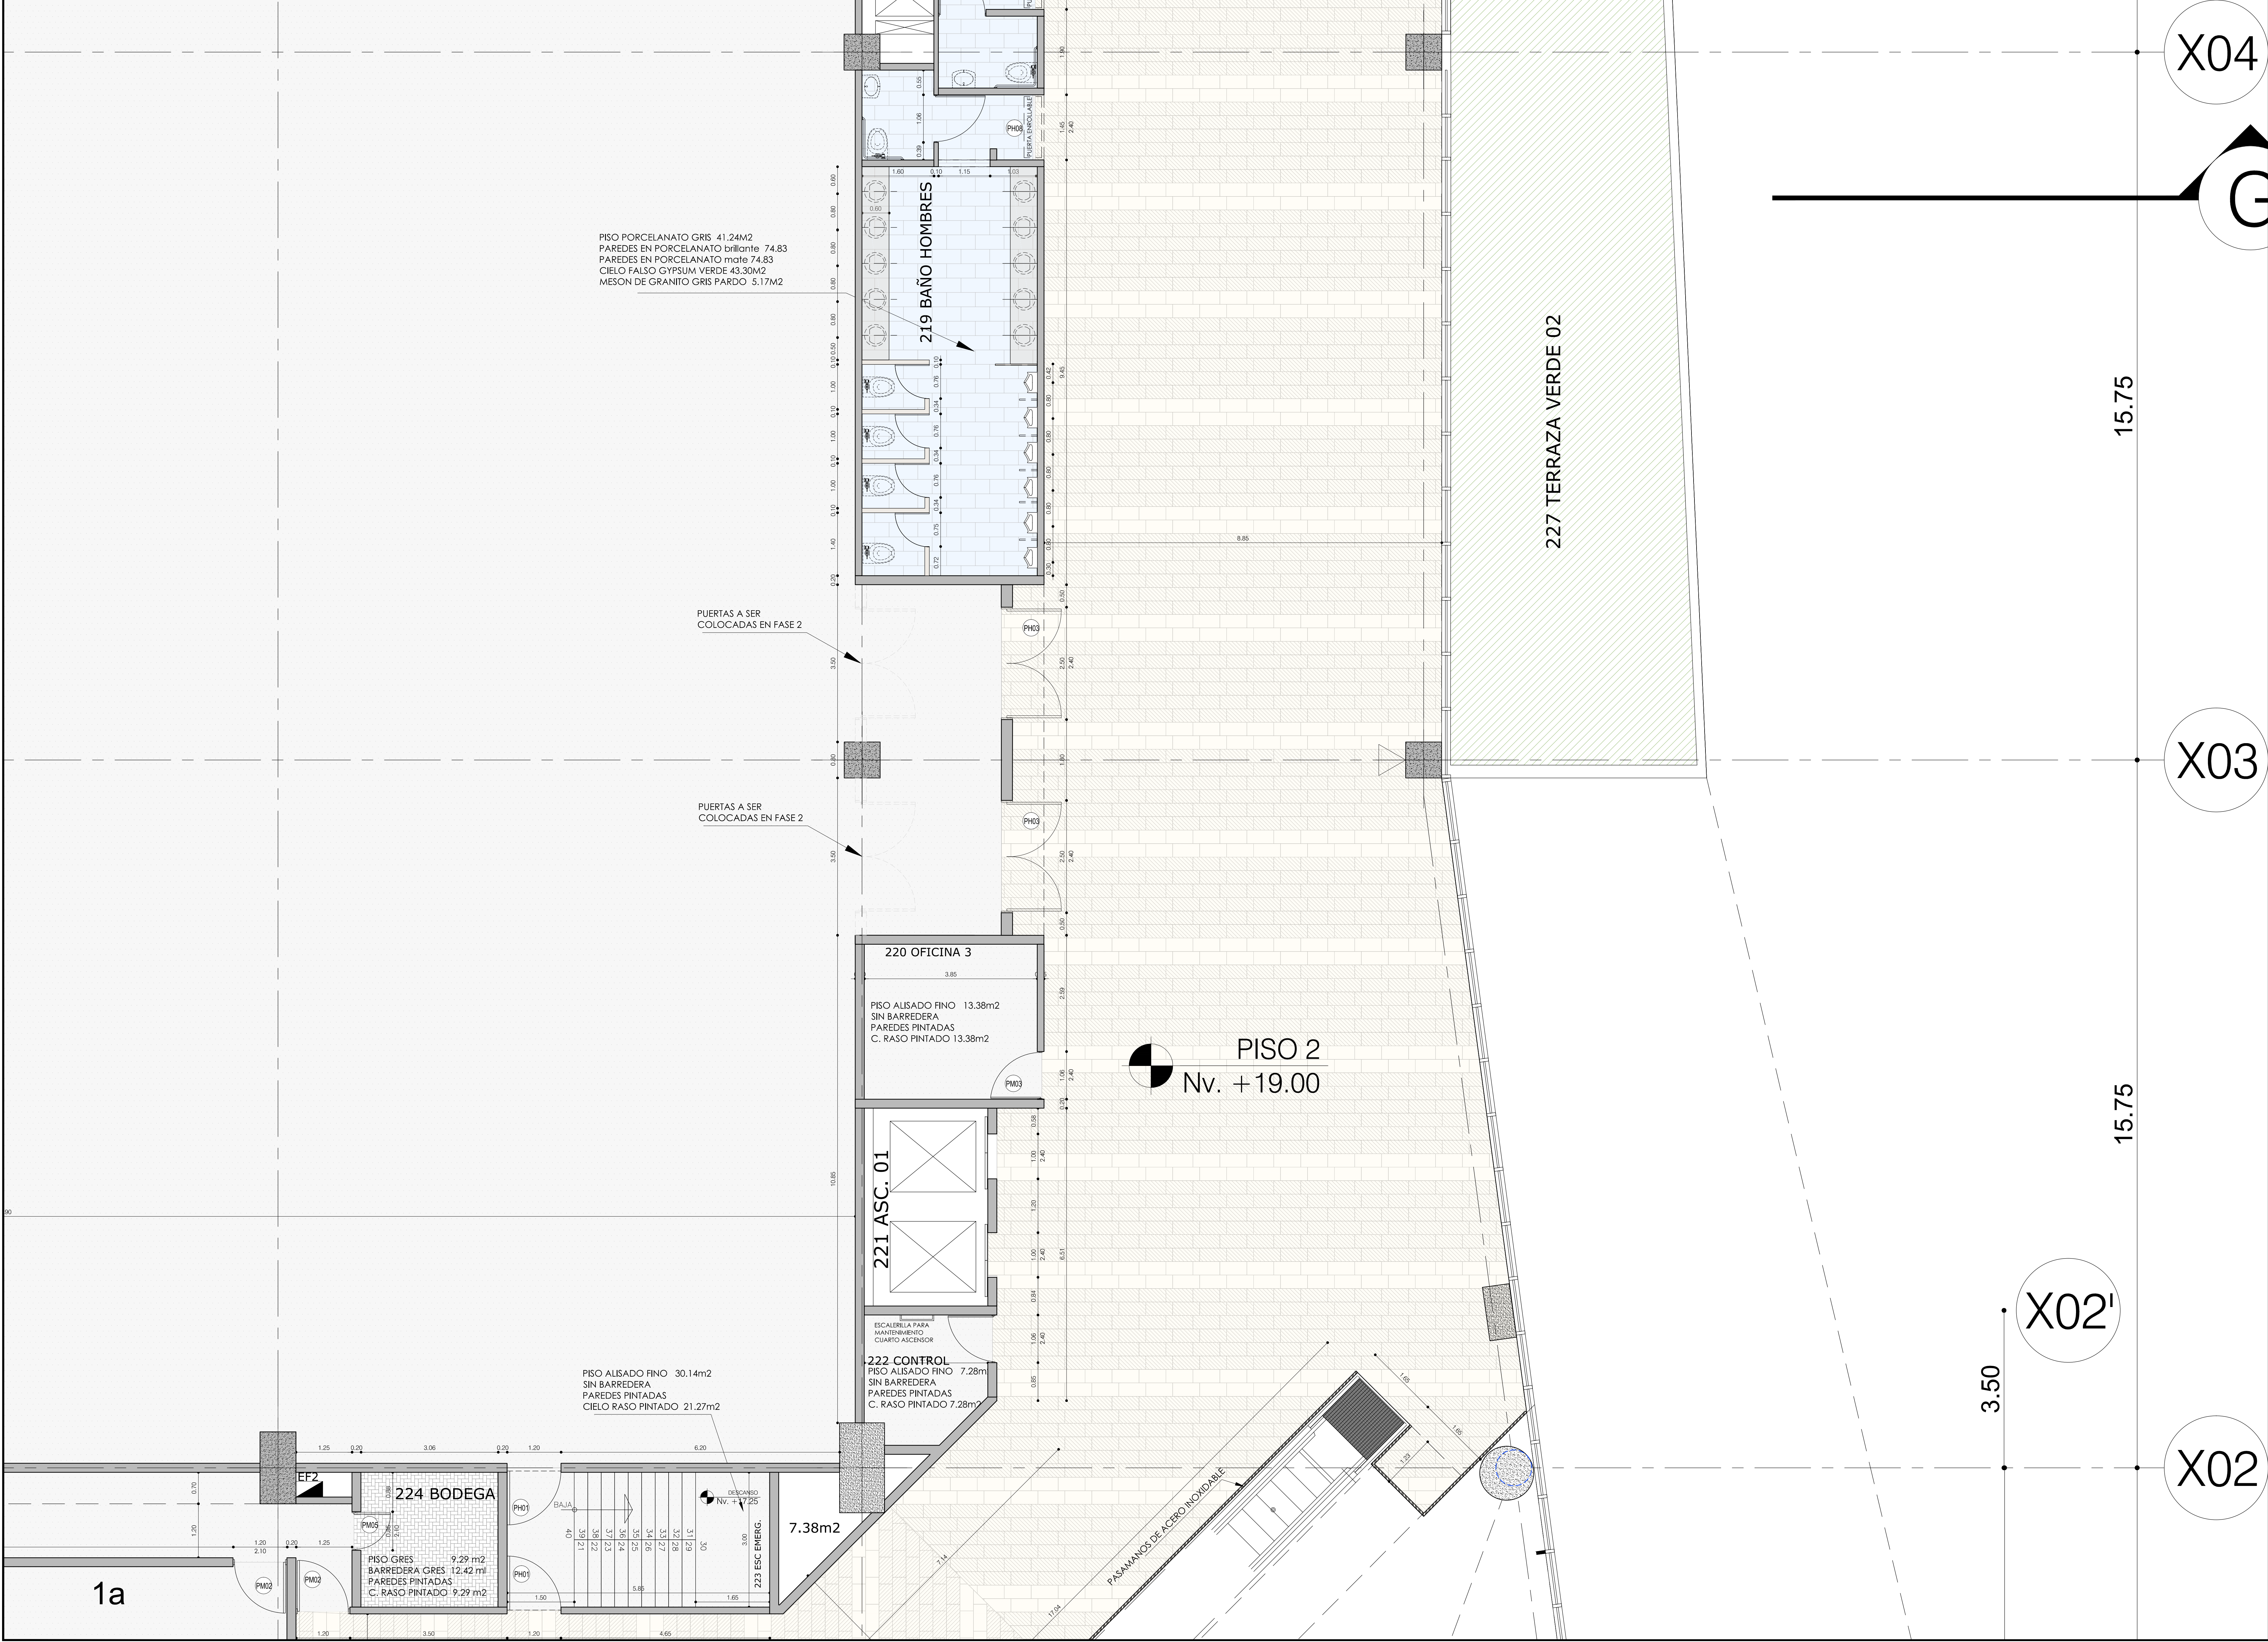

X04

G

X03

15.75

15.75

X02'

X02

3.50

LA COTA DE TERRENO 2825,50
CORRESPONDE AL NIVEL DE PLANTA +12.00

REVISIONES

Nº	FECHA	REVISION
01	ABRIL 5 2016	ENTREGA PARA APROBACION FINAL

PROYECTO:
EDIFICIO CENTRO DE CONVENCIONES DE LA PRIMERA ETAPA DEL PROYECTO "CENTRO DE CONVENCIONES METROPOLITANO DE LA CIUDAD DE QUITO"
QUITO - ECUADOR

EDIFICIO: **EDIFICIO ETAPA 1**
PROYECTO **ARQUITECTONICO**

CONTIENE **DETALLES PLANTA PISO 2 Nv 19.00**

PROPIETARIO:	COMODATARIO:	PROFESIONAL RESPONSABLE
ESTERAN LOAYZA SEVILLA CALLE 14 DE AGOSTO Y AV. BOLIVAR CL 17104403-5	ARG. RODOLFO RINCON CALLE 14 DE AGOSTO Y AV. BOLIVAR RUC 099276108001	ARG. JAVIER VIZCARRA P. 30027-1 ARI 1771 CL 00009801-8
ESCALA: 1:50	LAMINA Nº	A103e
FECHA: 20 JUNIO 2017	ORDEN DE LAMINA:	
PROYECTO Nº 20	ORDEN DE LAMINA: 0 DE 0	