



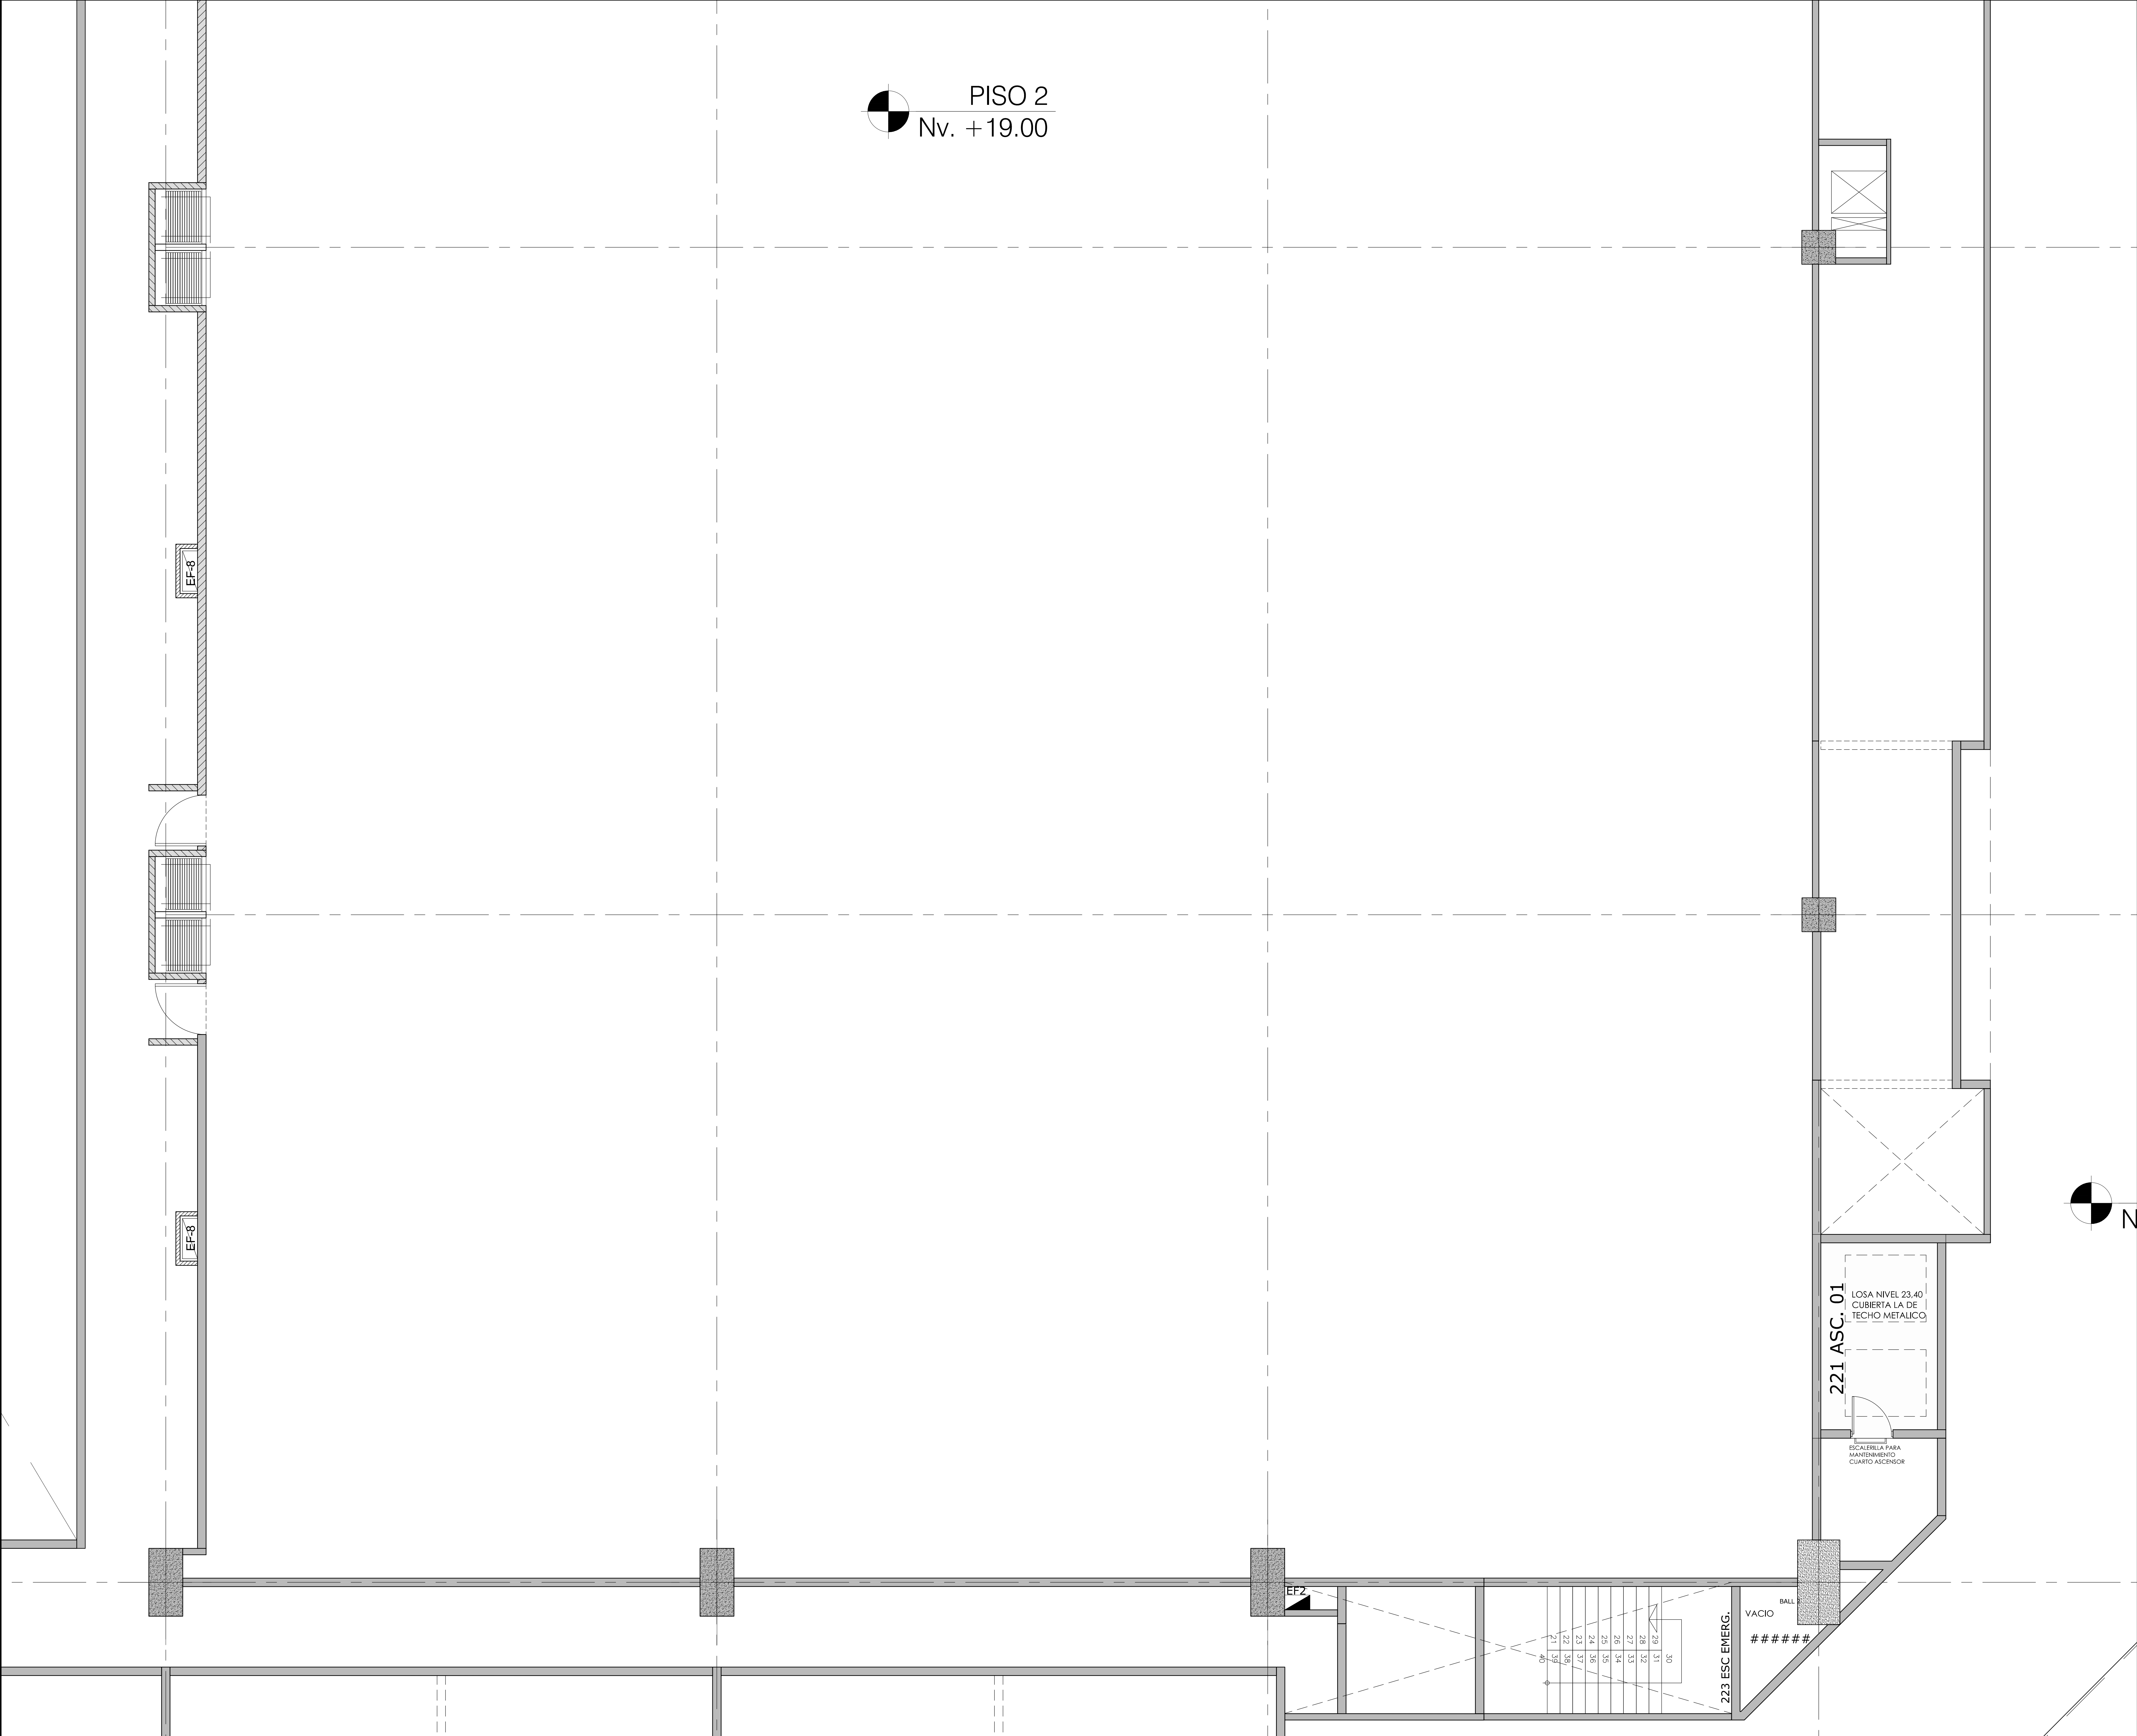

PISO 2
Nv. +19.00

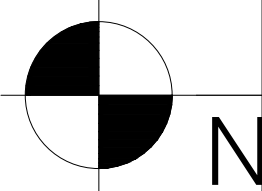

LA COTA DE TERRENO 2825,50
CORRESPONDE AL NIVEL DE PLANTA +12.00

REVISIONES

Nº	FECHA	REVISION
01	ABRIL 5 2016	ENTREGA PARA APROBACION FINAL

PROYECTO:
EDIFICIO CENTRO DE CONVENCIONES DE LA PRIMERA ETAPA DEL PROYECTO "CENTRO DE CONVENCIONES METROPOLITANO DE LA CIUDAD DE QUITO"
QUITO - ECUADOR

EDIFICIO: **EDIFICIO ETAPA 1**

EKRON **CONSTRUCCIONES** **PROYECTO ARQUITECTONICO**

CONTIENE **DETALLES PLANTA P2 MEZZANINE**

PROPIETARIO:	COMODATARIO:	PROFESIONAL RESPONSABLE:
ESTEBAN LOAYZA SEVILLA DIRECCION GENERAL DE OBRAS Y SERVICIOS PUBLICOS C.I. 1710443-5	ARG. RODOLFO RINCON CONSEJO COLEGIAL DE INGENIEROS Y ARQUITECTOS RUC: 0992763106001	ARG. JAVIER VERA P. 3022-2 ARI 1771 C.I. 00099601-9
ESCALA: 1: 50	FECHA: 20 JUNIO 2017	PROYECTO Nº 20
ARCHIVO Nº A104 DETALLES P2 MEZZANINE	ORDEN DE LAMINA:	0 DE 0

A104f