


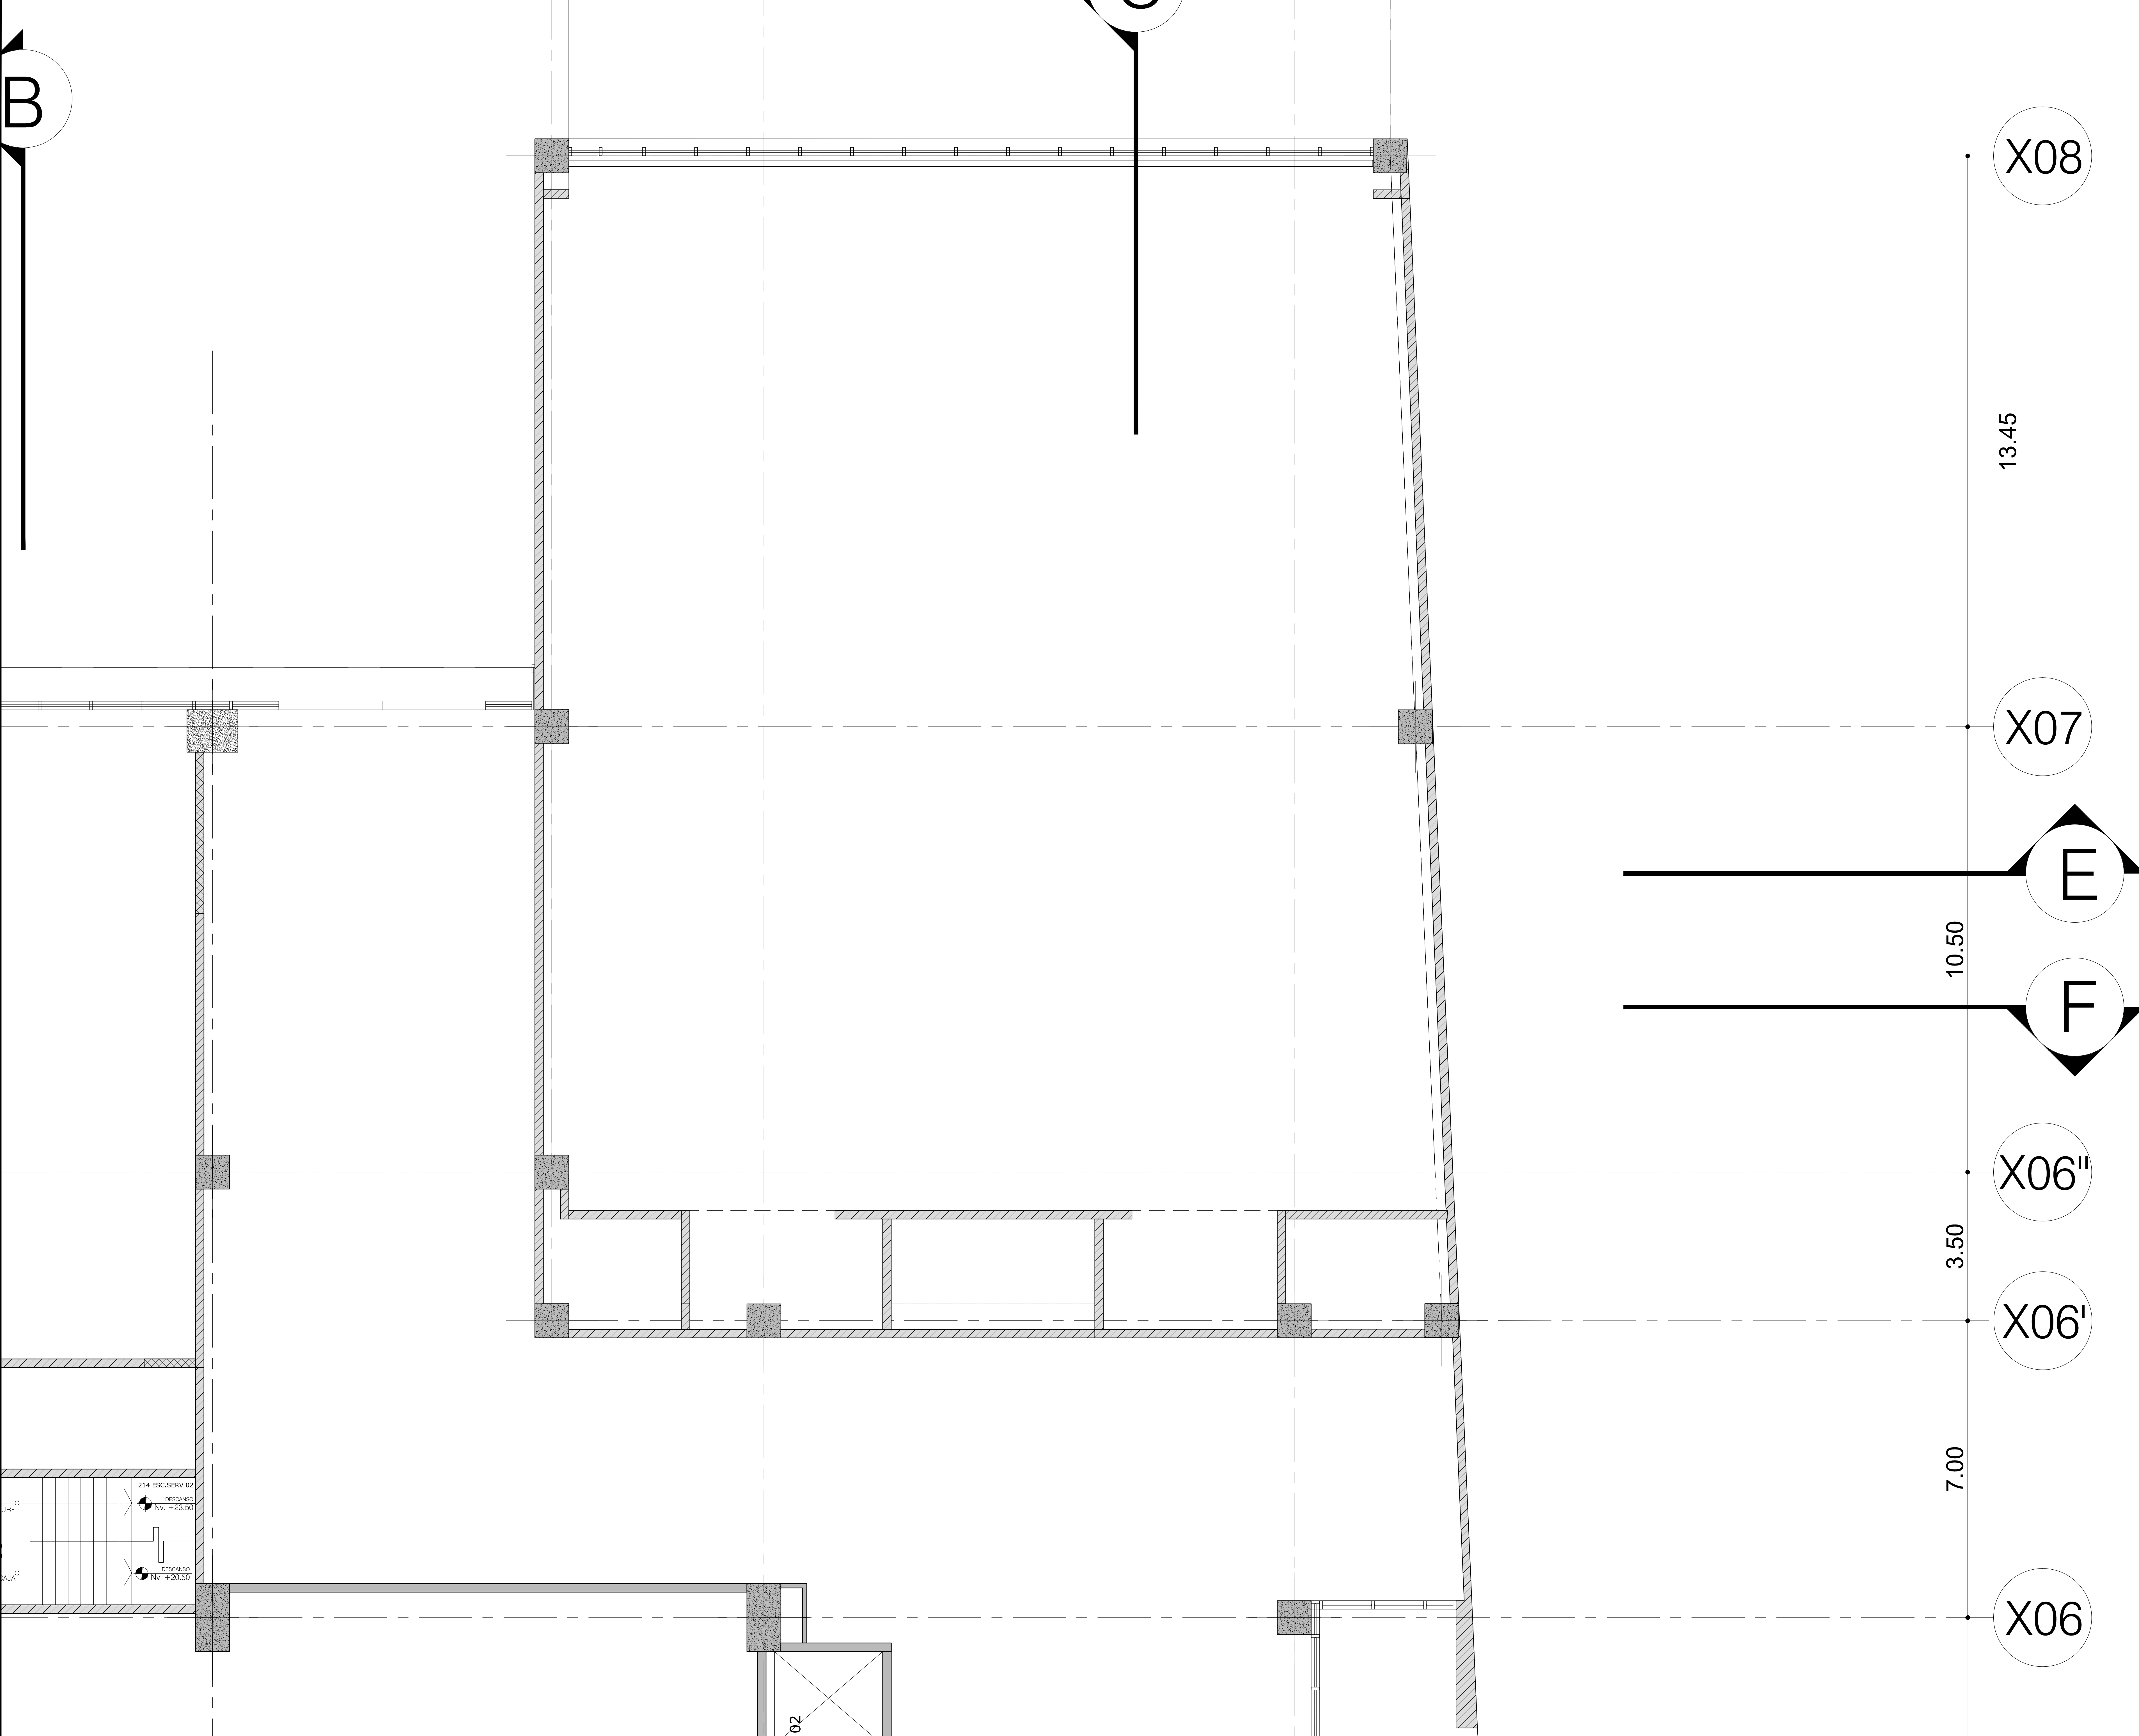

EKRON

CONSTRUCCIONES

LA COTA DE TERRENO 2825,50
CORRESPONDE AL NIVEL DE PLANTA +12.00

REVISIONES

Nº	FECHA	REVISION
01	ABRIL 5 2016	ENTREGA PARA APROBACION FINAL

PROYECTO:

EDIFICIO CENTRO DE CONVENCIONES DE LA PRIMERA ETAPA DEL PROYECTO "CENTRO DE CONVENCIONES METROPOLITANO DE LA CIUDAD DE QUITO"
QUITO - ECUADOR

EDIFICIO:

EDIFICIO ETAPA 1

EKRON

CONSTRUCCIONES

PROYECTO ARQUITECTONICO

CONTIENE

DETALLES PLANTA P2 MEZZANINE

PROPIETARIO:

COMODATARIO:

PROFESIONAL RESPONSABLE

ESTEBAN LOAYZA SEVILLA
INGENIERO ARQUITECTO
C.I. 1710443-5

ARG. RODOLFO RINCON
INGENIERO ARQUITECTO
C.I. 099276108001

ARG. JAVIER VEIGA
INGENIERO ARQUITECTO
C.I. 00099601-9

ESCALA : 1: 50

FECHA : 20 JUNIO 2017

PROYECTO Nº 20

LAMINA Nº

ORDEN DE LAMINA: 0 DE 0

A104i